Firmato digitalmente da
Antonino Alvaro
CN = Alvaro Antonino
C = IT

ISOLA DELLA SCALA

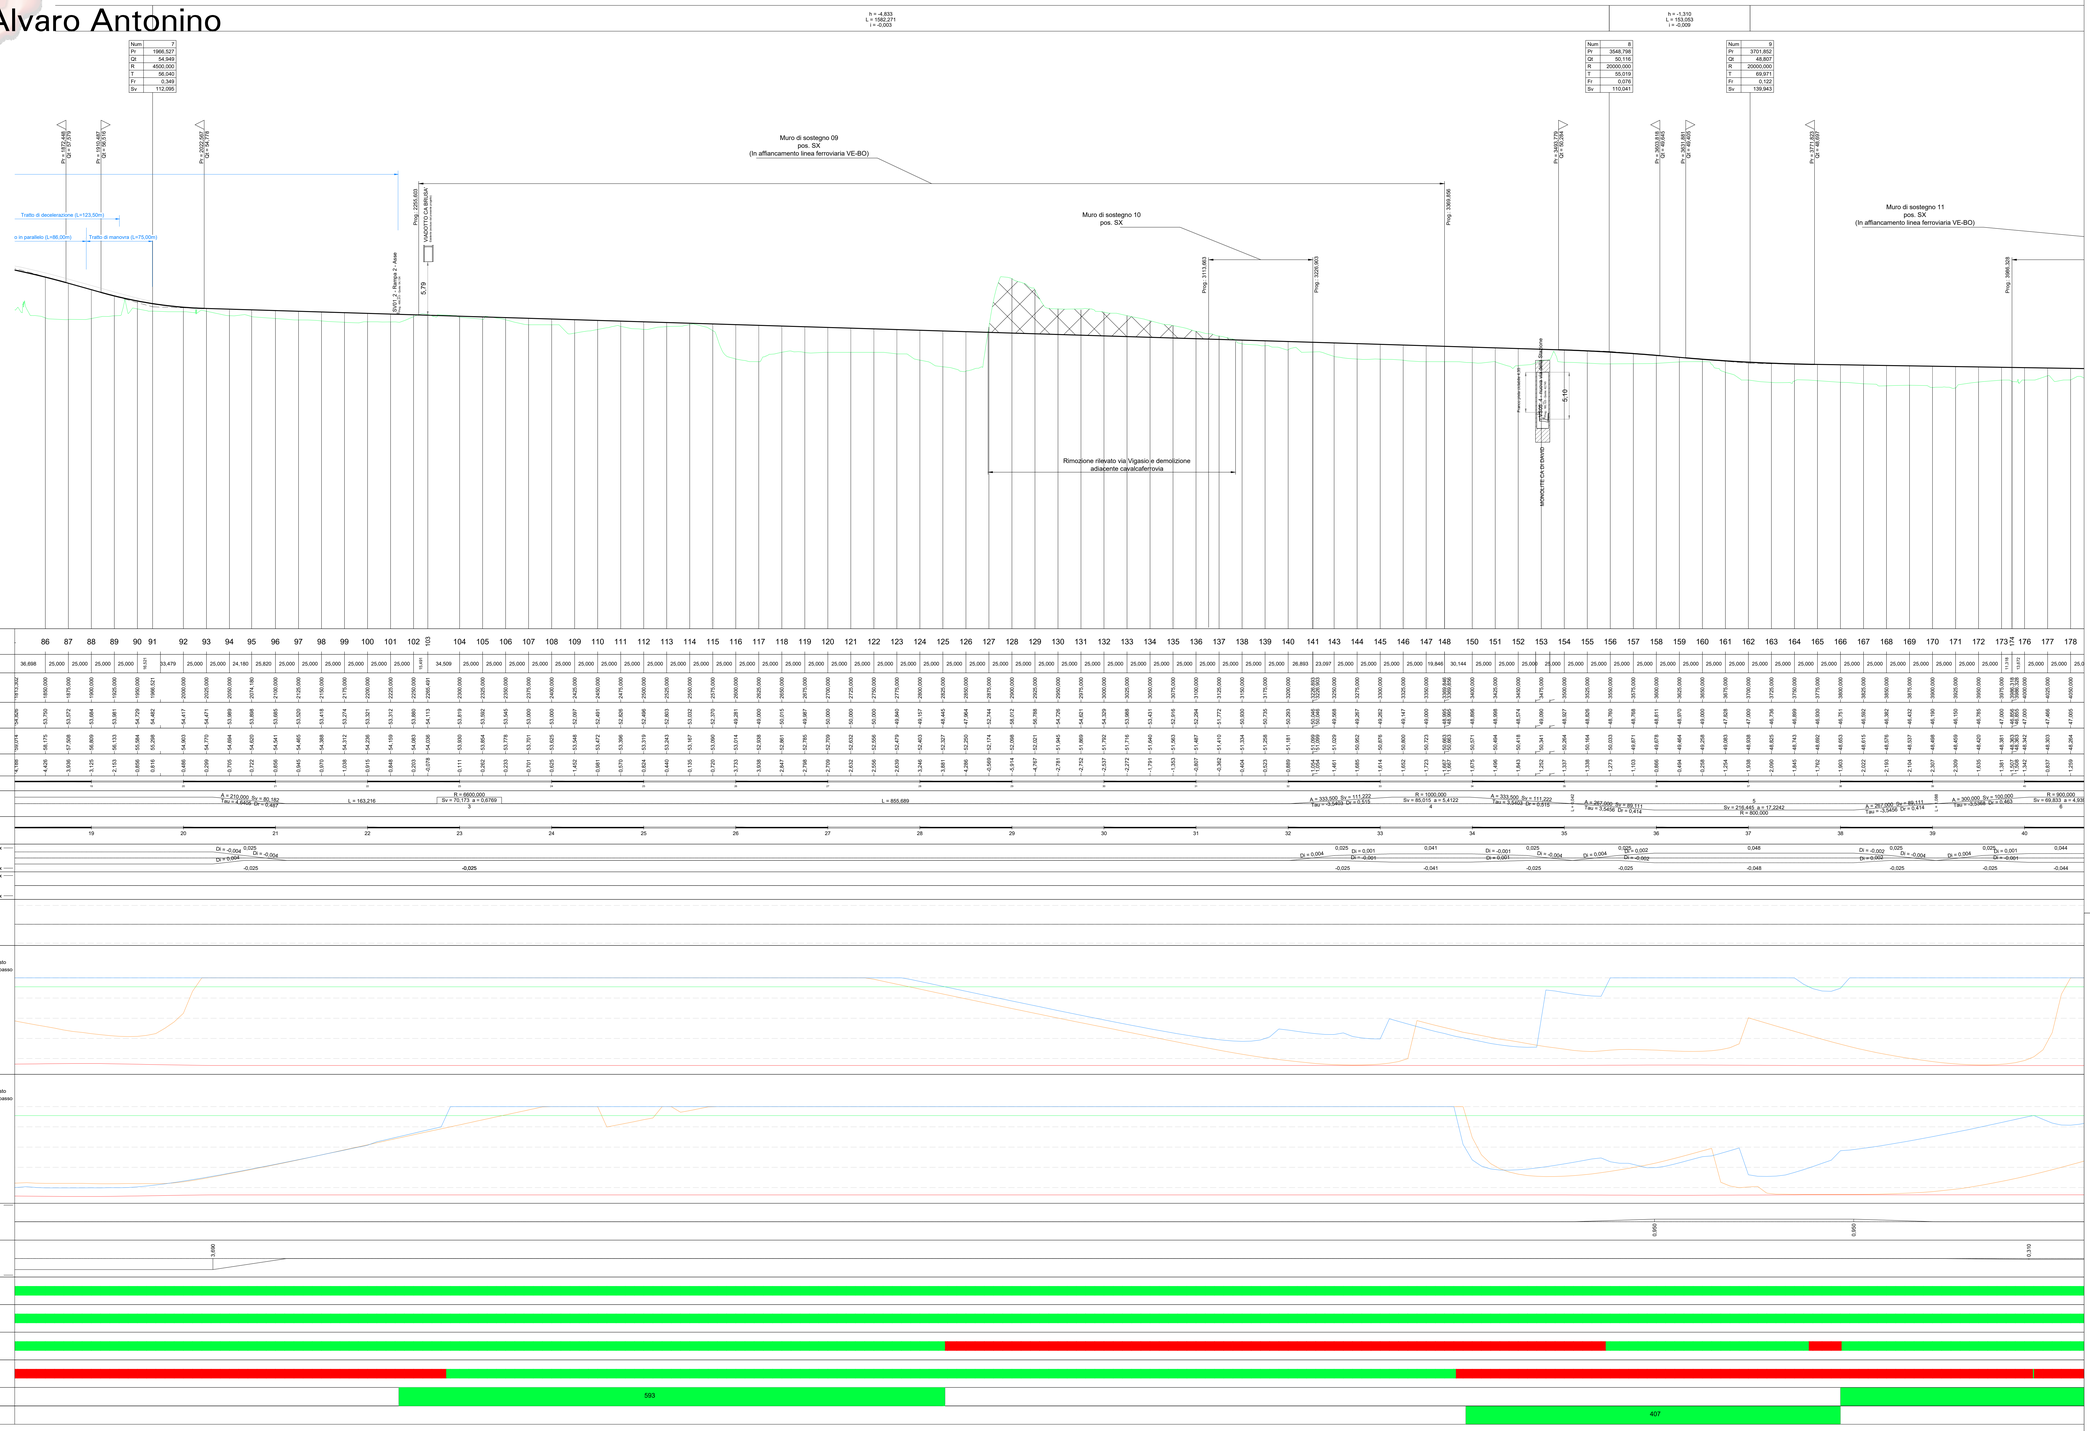

Quadro d'unione - scala 1:50.000

Sanas
GRUPPO FS ITALIANE

Direzione Progettazione e Realizzazione Lavori

Variante alla SS12 da Buttapietra
alla tangenziale SUD di Verona

PROGETTO DEFINITIVO

COD. VE92

PROGETTAZIONE: MANDATARIA: Sigeco Ingegneria
MANDANTI: NoiDa e Servizi s.r.l., ORO STRADE s.r.l., Barci Engineering, GREEN DESIGN
RAGGRUPPAMENTO
PROGETTISTI:

IL RESPONSABILE DELL'INTEGRAZIONE DELLE PRESTAZIONI SPECIALISTICHE:
Ing. Antonio Alvaro - SIGECO ENGINEERING srl
Ordine Ingegneri Provincia di Cosenza n. A282

IL COORDINATORE PER LA SICUREZZA IN FASE DI PROGETTAZIONE:
Arch. Giuseppe Luciano - SIGECO ENGINEERING srl
Ordine Architetti Provincia di Reggio Calabria n. AZ216

I GEOLOGI:
Dott. Geol. Domenico Corrà - SIGECO Eng. srl Ordine Geologi della Calabria n. 641
Dott. Geol. Francesco Maltoni - SIGECO Eng. srl Ordine Geologi della Calabria n. 1063

VISTO IL RESPONSABILE DEL PROCEDIMENTO:
Ing. Antonio Marcello

PROTOCOLLO: DATA:

PROGETTISTI:
Arch. Giuseppe Luciano - SIGECO Eng. srl Ordine Architetti R. Reggio Cal. n. AZ216
Ing. Francesco Tucci - ERGOTRACE srl Ordine Ingegneri Cosenza n. A822
Ing. Carmine Guido - NOJD s. Serv. srl Ordine Ingegneri Cosenza n. A1379
Ing. Sandro D'Agostini - Ordine Ingegneri Belluno n. 1467
Ing. Antonio Barci - BARCI Eng. srl Ordine Ingegneri Cosenza n. A1053

GRUPPO DI PROGETTAZIONE:
Ing. Ovidio Italiano - SIGECO Eng. srl Ordine Ingegneri di Reggio Calabria n. A2177
Arch. Alessandra Alvaro - SIGECO Eng. srl Ordine Architetti Cosenza n. A1490
Ing. Gaetano Zupo - SIGECO Eng. srl Ordine Ingegneri Cosenza n. A5385
Geom. Giuseppe Crispino - SIGECO Eng. srl Collegio Geometri Palermo n. 2296
Ing. Paolo Tucci - ERGOTRACE srl Ordine Ingegneri Cosenza n. A5488
Ing. Mario Francesco Perri - ERGOTRACE srl Ordine Ingegneri Cosenza n. A7284
Arch. Simona Tucci - ERGOTRACE srl Ordine Architetti Cosenza n. A1637
Ing. Roberto Soriano - NOJD s. Serv. srl Ordine Ingegneri Cosenza n. A2581
Ing. Emiliano Domestico - NOJD s. Serv. srl Ordine Ingegneri Cosenza n. A5501
Geol. Carolina Simone - NOJD s. Serv. srl Ordine Geologi della Calabria n. 730
Ing. Giorgio Barci - BARCI Eng. srl Ordine Ingegneri Prov. di Cosenza n. A3873

Progetto Stradale
Asse Principale
Profilo longitudinale e diagrammi di velocità e visibilità TAV 02

CODICE PROGETTO	NOME FILE	REV.	SCALA:
CO VE P0 02 D 22 01	CODICE ELAB. P00PS00TRAP02_A	A	1:2000/1:200

REV.	DESCRIZIONE	DATA	SOCIETA'	REDATTO	VERIFICATO	APPROVATO
D						
C						
B						
A	Prima emissione	12/2021	Upra Strade Srl	Ing. F. Tucci	Arch. G. Luciano	Ing. A. Alvaro