Firmato digitalmente da
Antonino Alvaro
CN = Alvaro Antonino
C = IT

ISOLA DELLA SCALA

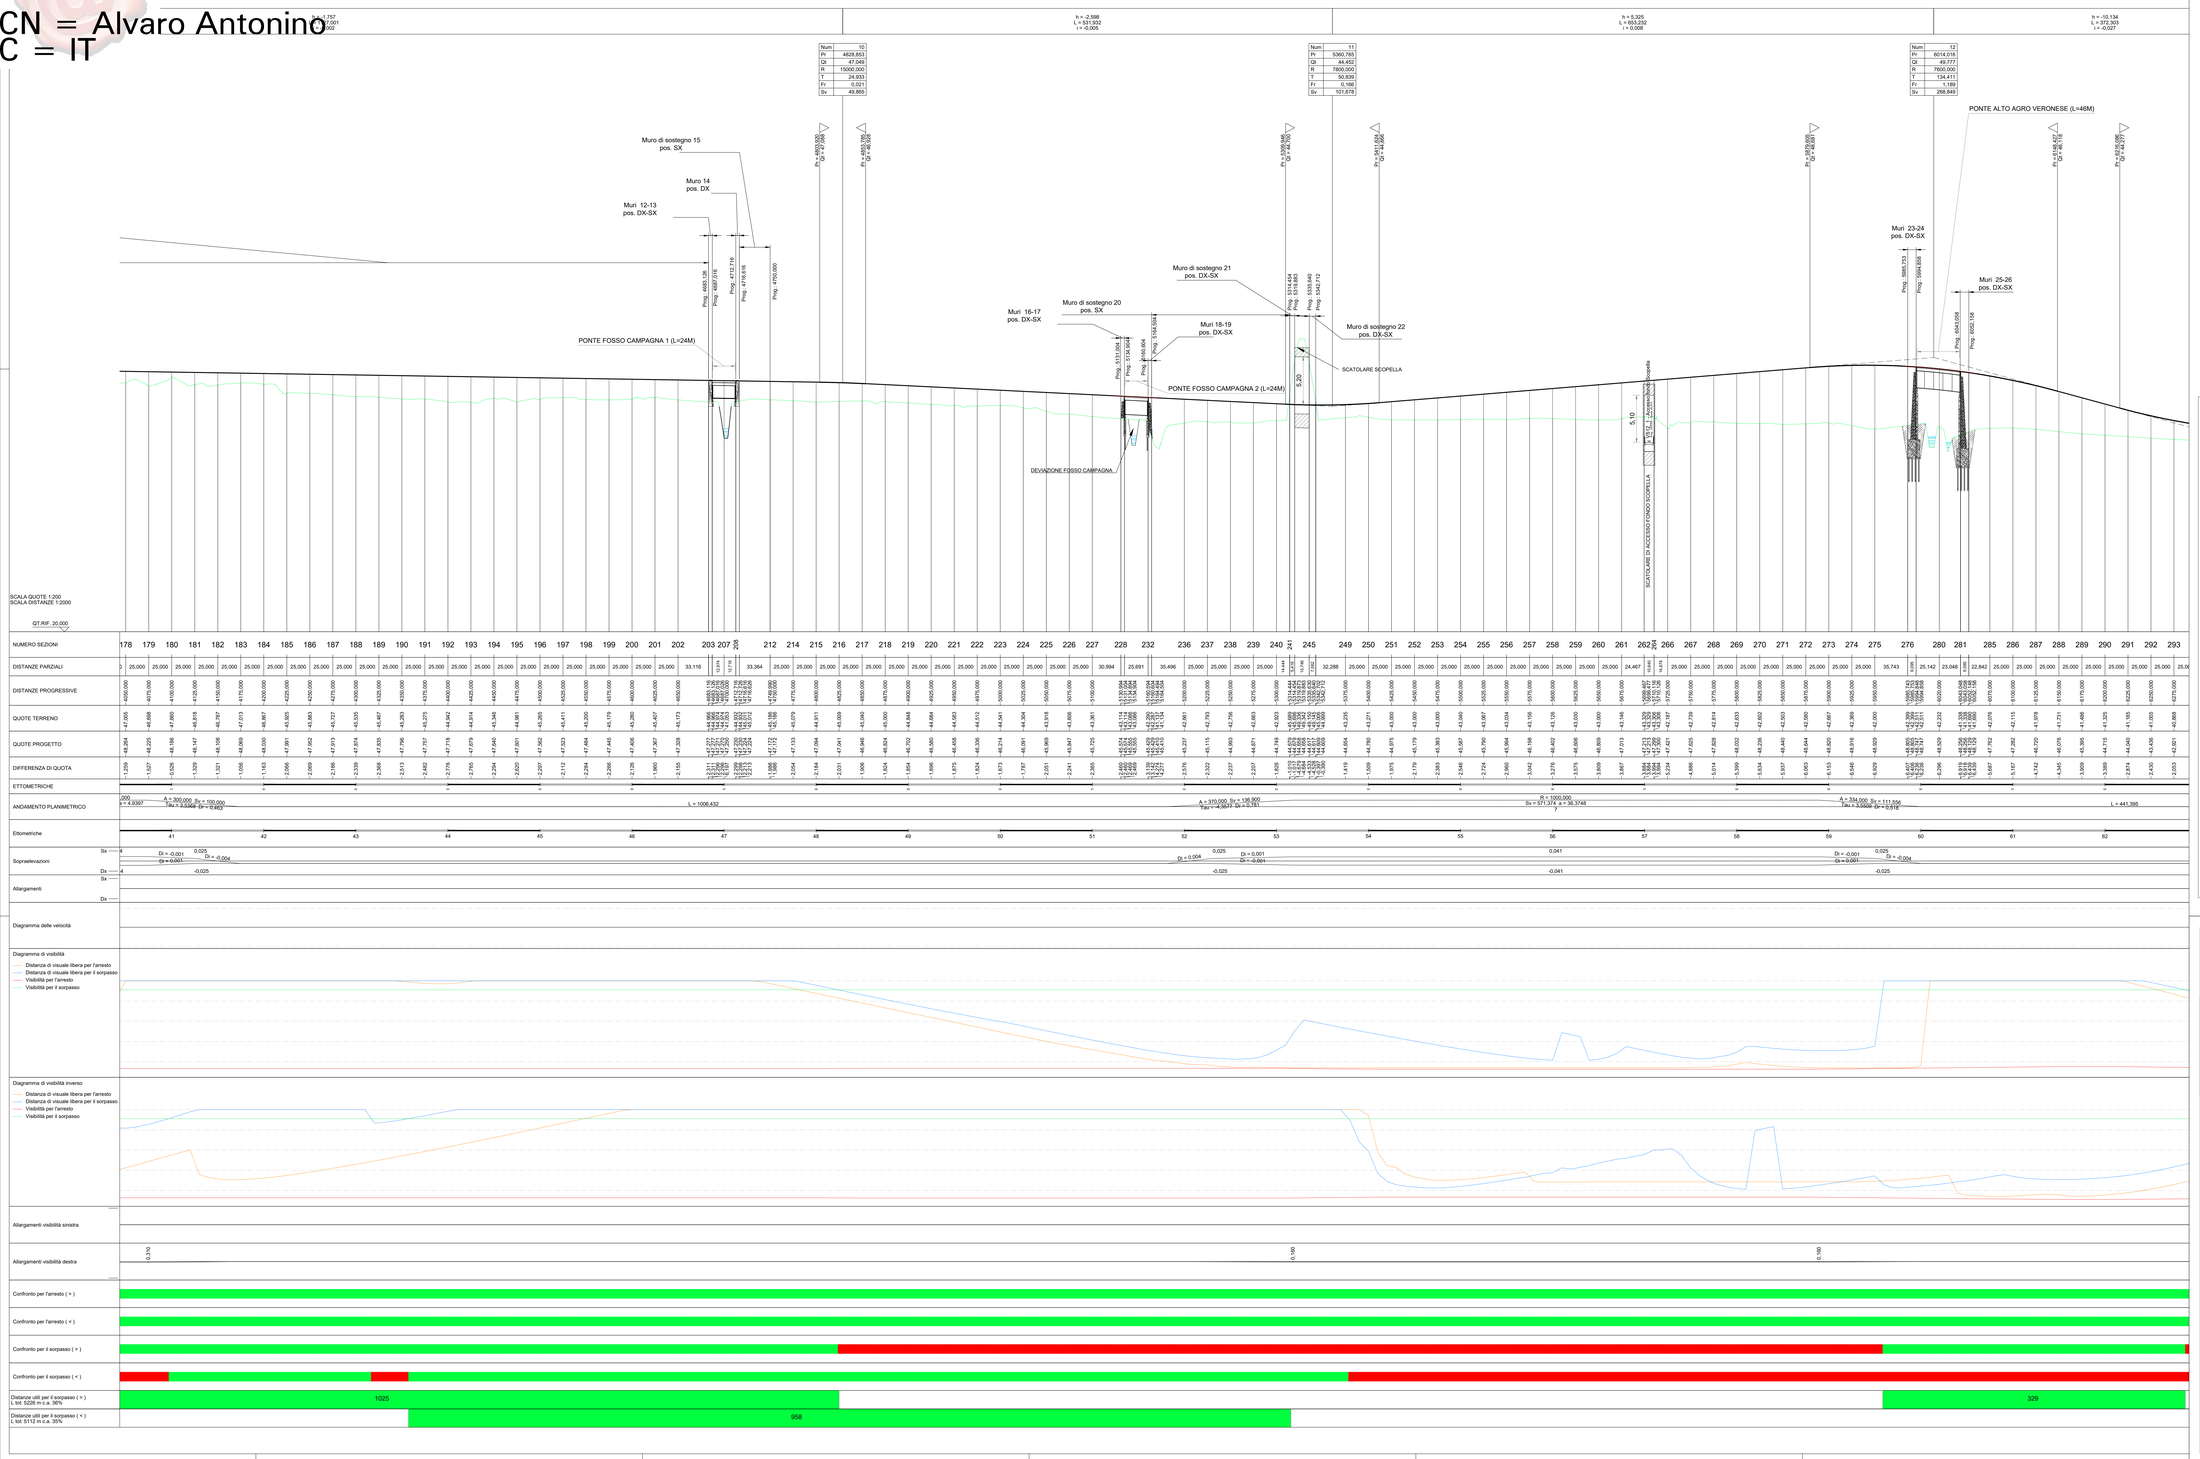

Quadro d'unione - scala 1:50.000

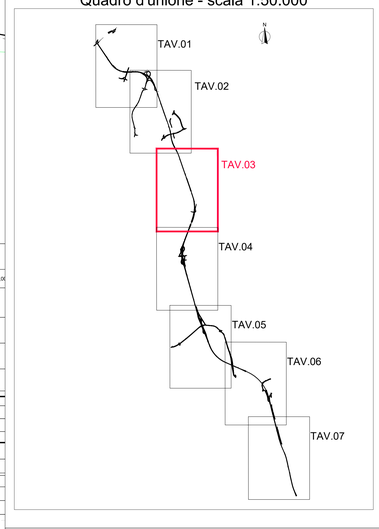

anas GRUPPO FS ITALIANE

Direzione Progettazione e Realizzazione Lavori

Variante alla SS12 da Buttapietra alla tangenziale SUD di Verona

PROGETTO DEFINITIVO

COD. VE92

PROGETTAZIONE: MANDATARIA: Sigeco Ingegneria
MANDANTI: NuDa e Servizi s.r.l. Società di Ingegneria; IDRO STRADE s.r.l.; Barci Engineering; SINTECNO INGEGNERI

RAGGRUPPAMENTO

PROGETTISTI:

IL RESPONSABILE DELL'INTEGRAZIONE DELLE PRESTAZIONI SPECIALISTICHE:
Ing. Antonino Alvaro – SIGECO ENGINEERING srl
Ordine Ingegneri Provincia di Cosenza n. A282

IL COORDINATORE PER LA SICUREZZA IN FASE DI PROGETTAZIONE:
Arch. Giuseppe Luciano – SIGECO ENGINEERING srl
Ordine Architetti Provincia di Reggio Calabria n. A2316

I GEOLOGI:
Dott. Geol. Domenico Carrà - 9823 Ord. prof. Ordine Geologi della Calabria n. 641
Dott. Geol. Francesco Militano - 9823 Ord. prof. Ordine Geologi della Calabria n. 1067

VISTO IL RESPONSABILE DEL PROCEDIMENTO:
Ing. Antonio Marsella

PROTOCOLLO: DATA:

PROGETTISTI:
Arch. Giuseppe Luciano - 9823 Ord. prof. Ordine Architetti di Reggio Cal. n. A2316
Ing. Francesco Tucci – ORDINE prof. Ordine Ingegneri Cosenza n. A922
Ing. Carmine Guido - NUDA e Serv. srl Ordine Ingegneri Cosenza n. A1379
Ing. Sandro D'Agostini - Ordine Ingegneri Belluno n. 1467
Ing. Antonio Barci - BARCI Eng. srl Ordine Ingegneri Cosenza n. A1063

GRUPPO DI PROGETTAZIONE:
Ing. Ovidio Italiano - 9823 Ord. prof. Ordine Ingegneri di Reggio Calabria n. A2177
Arch. Alessandro Alvaro - 9823 Ord. prof. Ordine Architetti Cosenza n. A1440
Ing. Gaetano Zupo - 9823 Ord. prof. Ordine Ingegneri Cosenza n. A1385
Geom. Giuseppe Crispino – 9823 Ord. prof. Collegio Geometri Potenza n. 2296
Ing. Paolo Tucci – ORDINE prof. Ordine Ingegneri Cosenza n. A1488
Ing. Maria Francesca Perri – ORDINE prof. Ordine Ingegneri Cosenza n. A1394
Arch. Simona Tucci – ORDINE prof. Ordine Architetti Cosenza n. A1437
Ing. Roberto Scriano – NUDA e Serv. srl Ordine Ingegneri Cosenza n. A2081
Ing. Emiliano Domestico- NUDA e Serv. srl Ordine Ingegneri Cosenza n. A2021
Geol. Carolina Simone - NUDA e Serv. srl Ordine Geologi della Calabria n. 730
Ing. Giorgio Barci - BARCI Eng. srl Ordine Ingegneri Prov. di Cosenza n. A3873

Progetto Stradale
Asse Principale
Profilo longitudinale e diagrammi di velocità e visibilità TAV 03

CODICE PROGETTO	NOME FILE	REV.	SCALA:
C0 VE 0029 D 22 01	P00PS00TRAFP03_A CODICE ELAB. P 0 0 P S 0 0 T R A F P 0 3	A	1:2000/1:200

REV.	DESCRIZIONE	DATA	SOCIETA'	REDATTO	VERIFICATO	APPROVATO
D						
C						
B						
A	Prima emissione	12/2021	Ing.Stradale Sr	Dott. Ing. F. Tucci	Arch. G. Luciano	Dott. Ing. A. Alvaro