Firmato digitalmente da
Antonino Alvaro
CN = Alvaro Antonino
C = IT

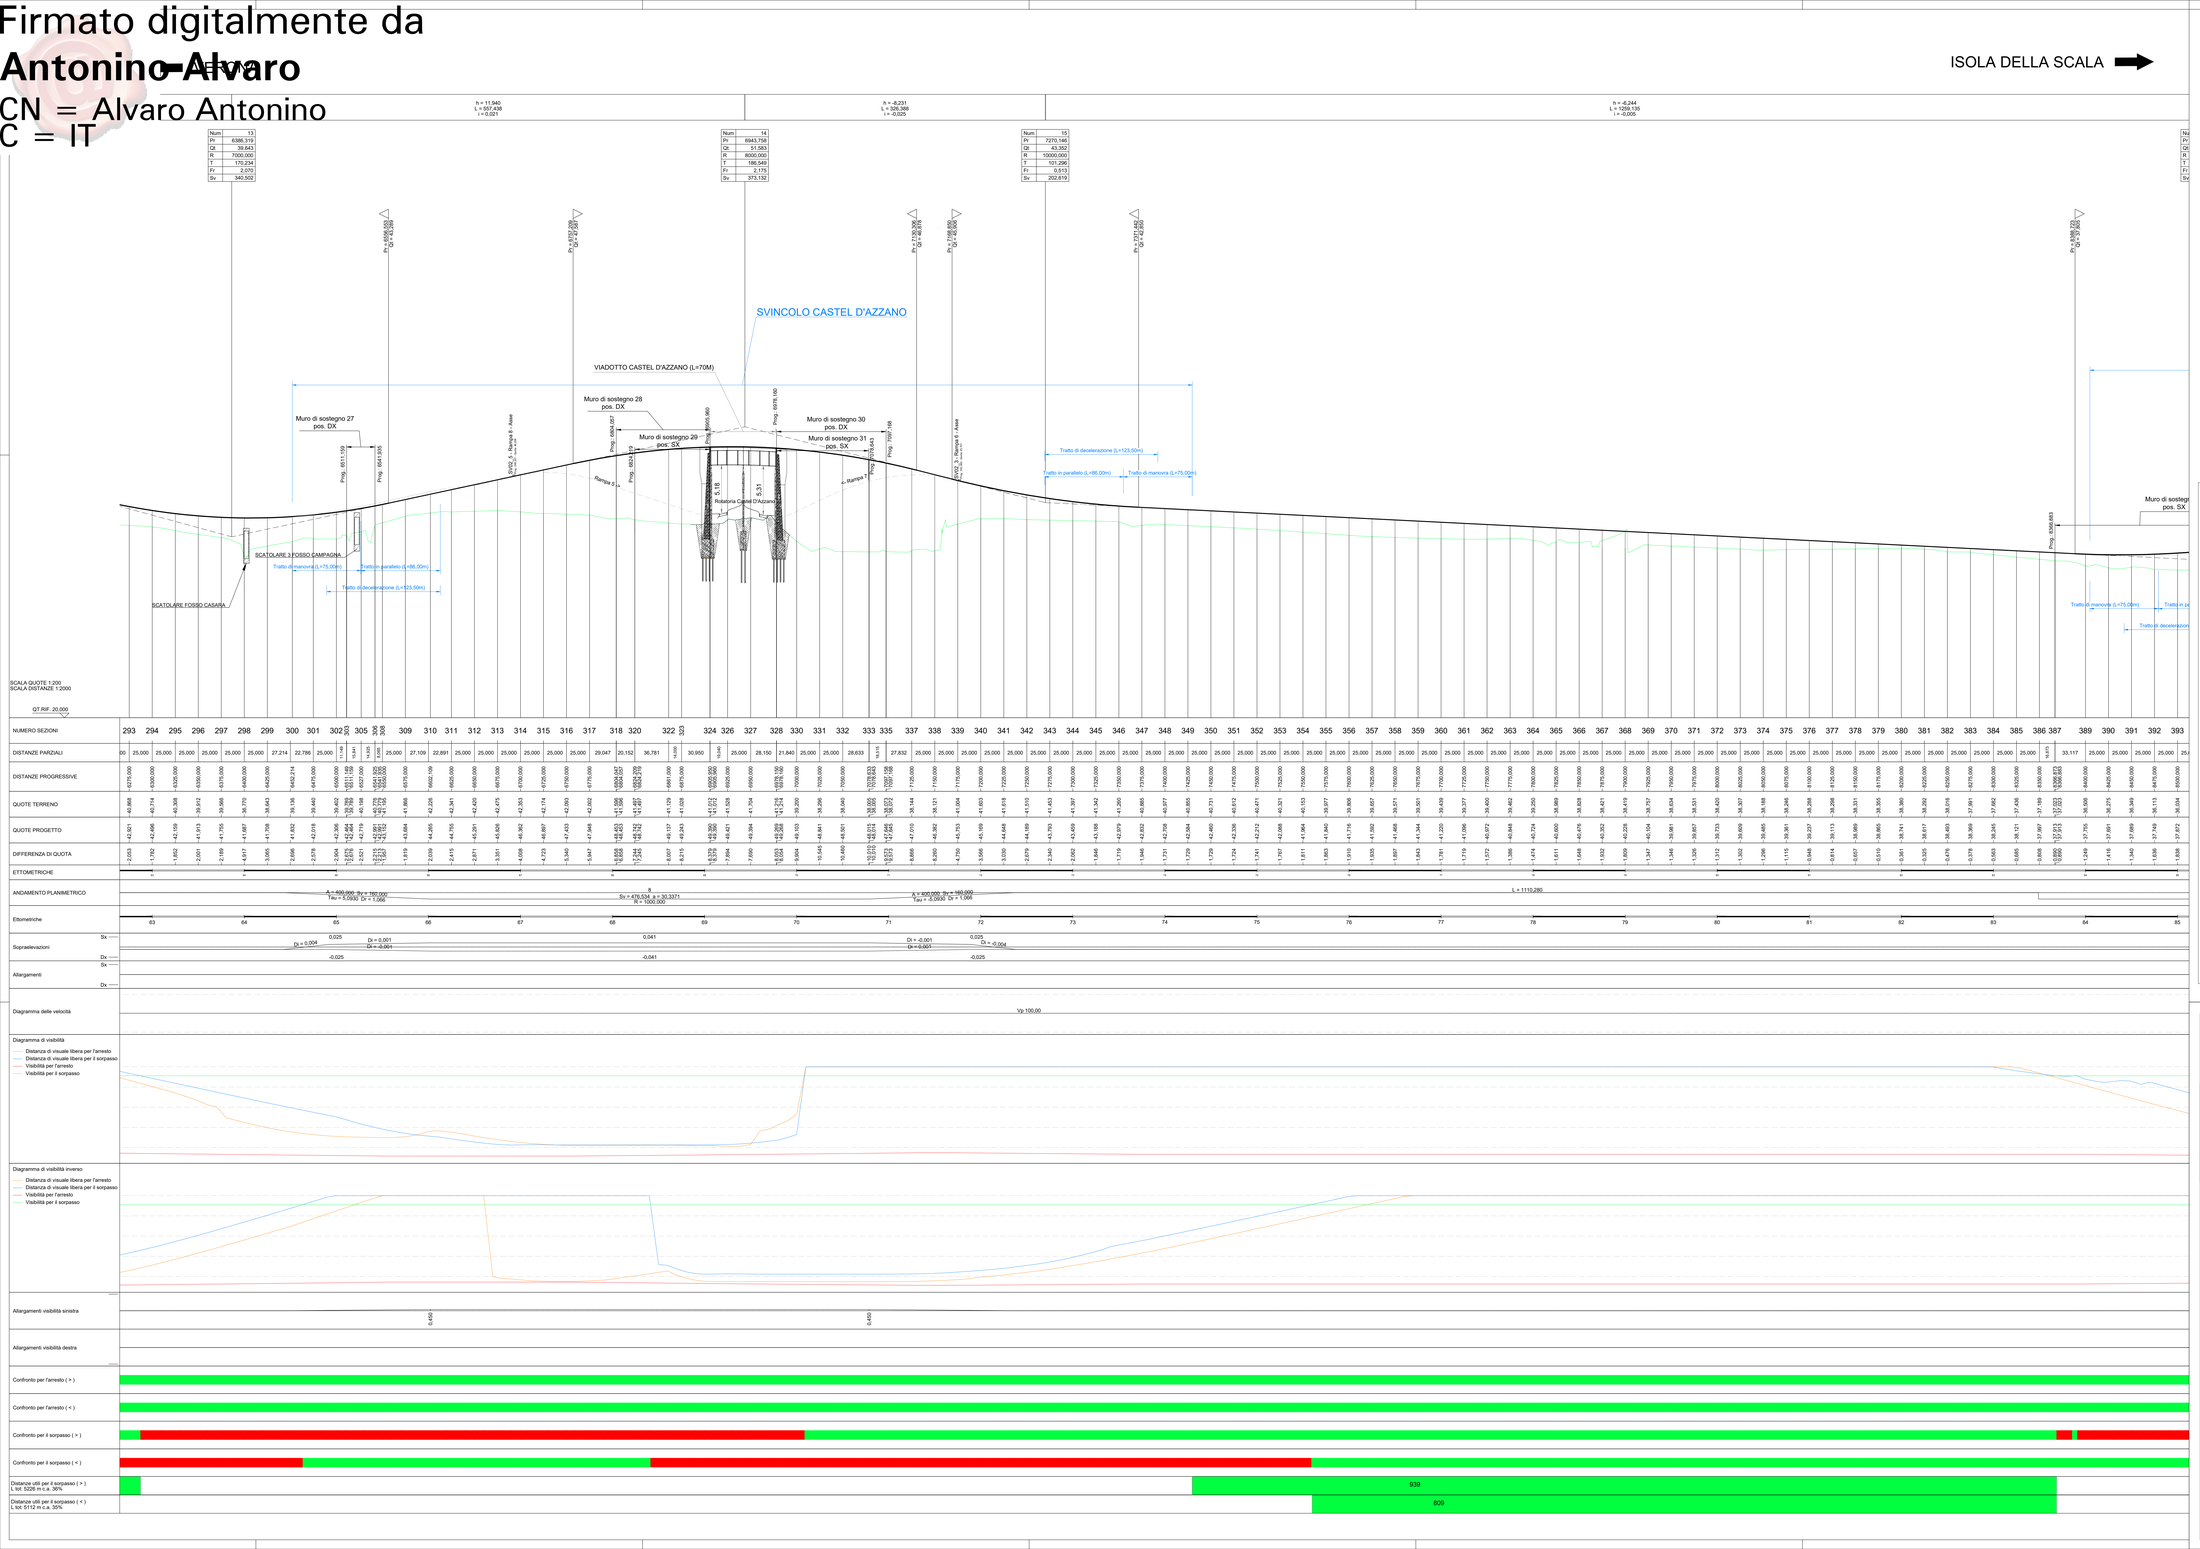

Quadro d'unione - scala 1:50.000

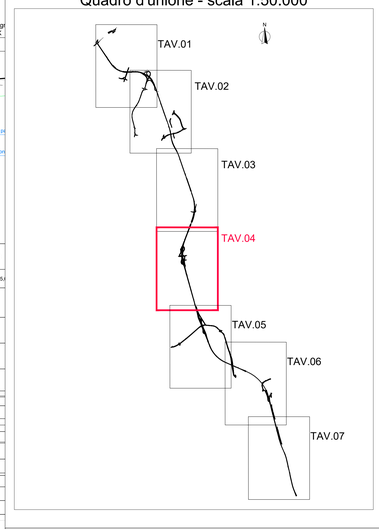

Sanas
GRUPPO FS ITALIANE
Direzione Progettazione e Realizzazione Lavori

Variante alla SS12 da Buttapietra
alla tangenziale SUD di Verona

PROGETTO DEFINITIVO

COD. VE92

PROGETTAZIONE: MANDATARIA: Sigico Ingegneria
MANDANTI: NuDra e Servizi s.r.l. Società di Ingegneria; ORO STRADE s.r.l.; Barci Engineering; ARCHITETTURA INGEGNERIA

RAGGRUPPAMENTO
PROGETTISTI:

IL RESPONSABILE DELL'INTEGRAZIONE DELLE PRESTAZIONI SPECIALISTICHE:
Ing. Antonino Alvaro – SIGICO ENGINEERING srl
Ordine Ingegneri Provincia di Cosenza n. A282

IL COORDINATORE PER LA SICUREZZA IN FASE DI PROGETTAZIONE:
Arch. Giuseppe Luciano – SIGICO ENGINEERING srl
Ordine Architetti Provincia di Reggio Calabria n. A2316

I GEOLOGI:
Dott. Geol. Domenico Carrà - SIGICO Eng. srl Ordine Geologi della Calabria n. 841
Dott. Geol. Francesco Milizano - SIGICO Eng. srl Ordine Geologi della Calabria n. 1063

VISTO IL RESPONSABILE DEL PROCEDIMENTO:
Ing. Antonio Marsella

PROTOCOLLO: DATA:

PROGETTISTI:
Arch. Giuseppe Luciano - SIGICO Eng. srl Ordine Architetti di Reggio Cal. n. A2316
Ing. Francesco Tucci – ERGSTRAE srl Ordine Ingegneri Cosenza n. A922
Ing. Carmine Guido - NOJG s. r. l. Ordine Ingegneri Cosenza n. A1379
Ing. Sandro D'Agostini - Ordine Ingegneri Belluno n. 847
Ing. Antonio Barci – BARCI Eng. srl Ordine Ingegneri Cosenza n. A1063

GRUPPO DI PROGETTAZIONE:
Ing. Ovidio Italiano - SIGICO Eng. srl Ordine Ingegneri di Reggio Calabria n. A2177
Arch. Alessandro Alvaro - SIGICO Eng. srl Ordine Architetti Cosenza n. A1440
Ing. Gerlando Zuzo - SIGICO Eng. srl Ordine Ingegneri Cosenza n. A1385
Geom. Giuseppe Crispino – SIGICO Eng. srl Collegio Geometri Potenza n. 2296
Ing. Paolo Tucci – ERGSTRAE srl Ordine Ingegneri Cosenza n. A948
Ing. Mario Francesco Perri – ERGSTRAE srl Ordine Ingegneri Cosenza n. A1394
Arch. Simona Tucci – ERGSTRAE srl Ordine Architetti Cosenza n. A1437
Ing. Roberto Scriano – NOJG s. r. l. Ordine Ingegneri Cosenza n. A2081
Ing. Emiliano Domestico- NOJG s. r. l. Ordine Ingegneri Cosenza n. A2021
Geol. Carolina Simone - NOJG s. r. l. Ordine Geologi della Calabria n. 730
Ing. Giorgio Barci – BARCI Eng. srl Ordine Ingegneri Pisa, di Cosenza n. A3873

Progetto Stradale
Asse Principale
Profilo longitudinale e diagrammi di velocità e visibilità TAV 04

CODICE PROGETTO	NOME FILE	REV.	SCALA:
C0 VE 0229 D 2201	P00PS00TRAFP04_A CODICE ELAB. P 0 0 P S 0 0 T R A F P 0 4	A	1:2000/1:200

REV.	DESCRIZIONE	DATA	SOCIETA'	REDATTO	VERIFICATO	APPROVATO
D						
C						
B						
A	Prima emissione	12/2021	Ing.Stradale Sr	Ing. F. Tucci	Arch. G. Luciano	Ing. A. Alvaro