Firmato digitalmente da
Antonino Alvaro
CN = Alvaro Antonino
C = IT

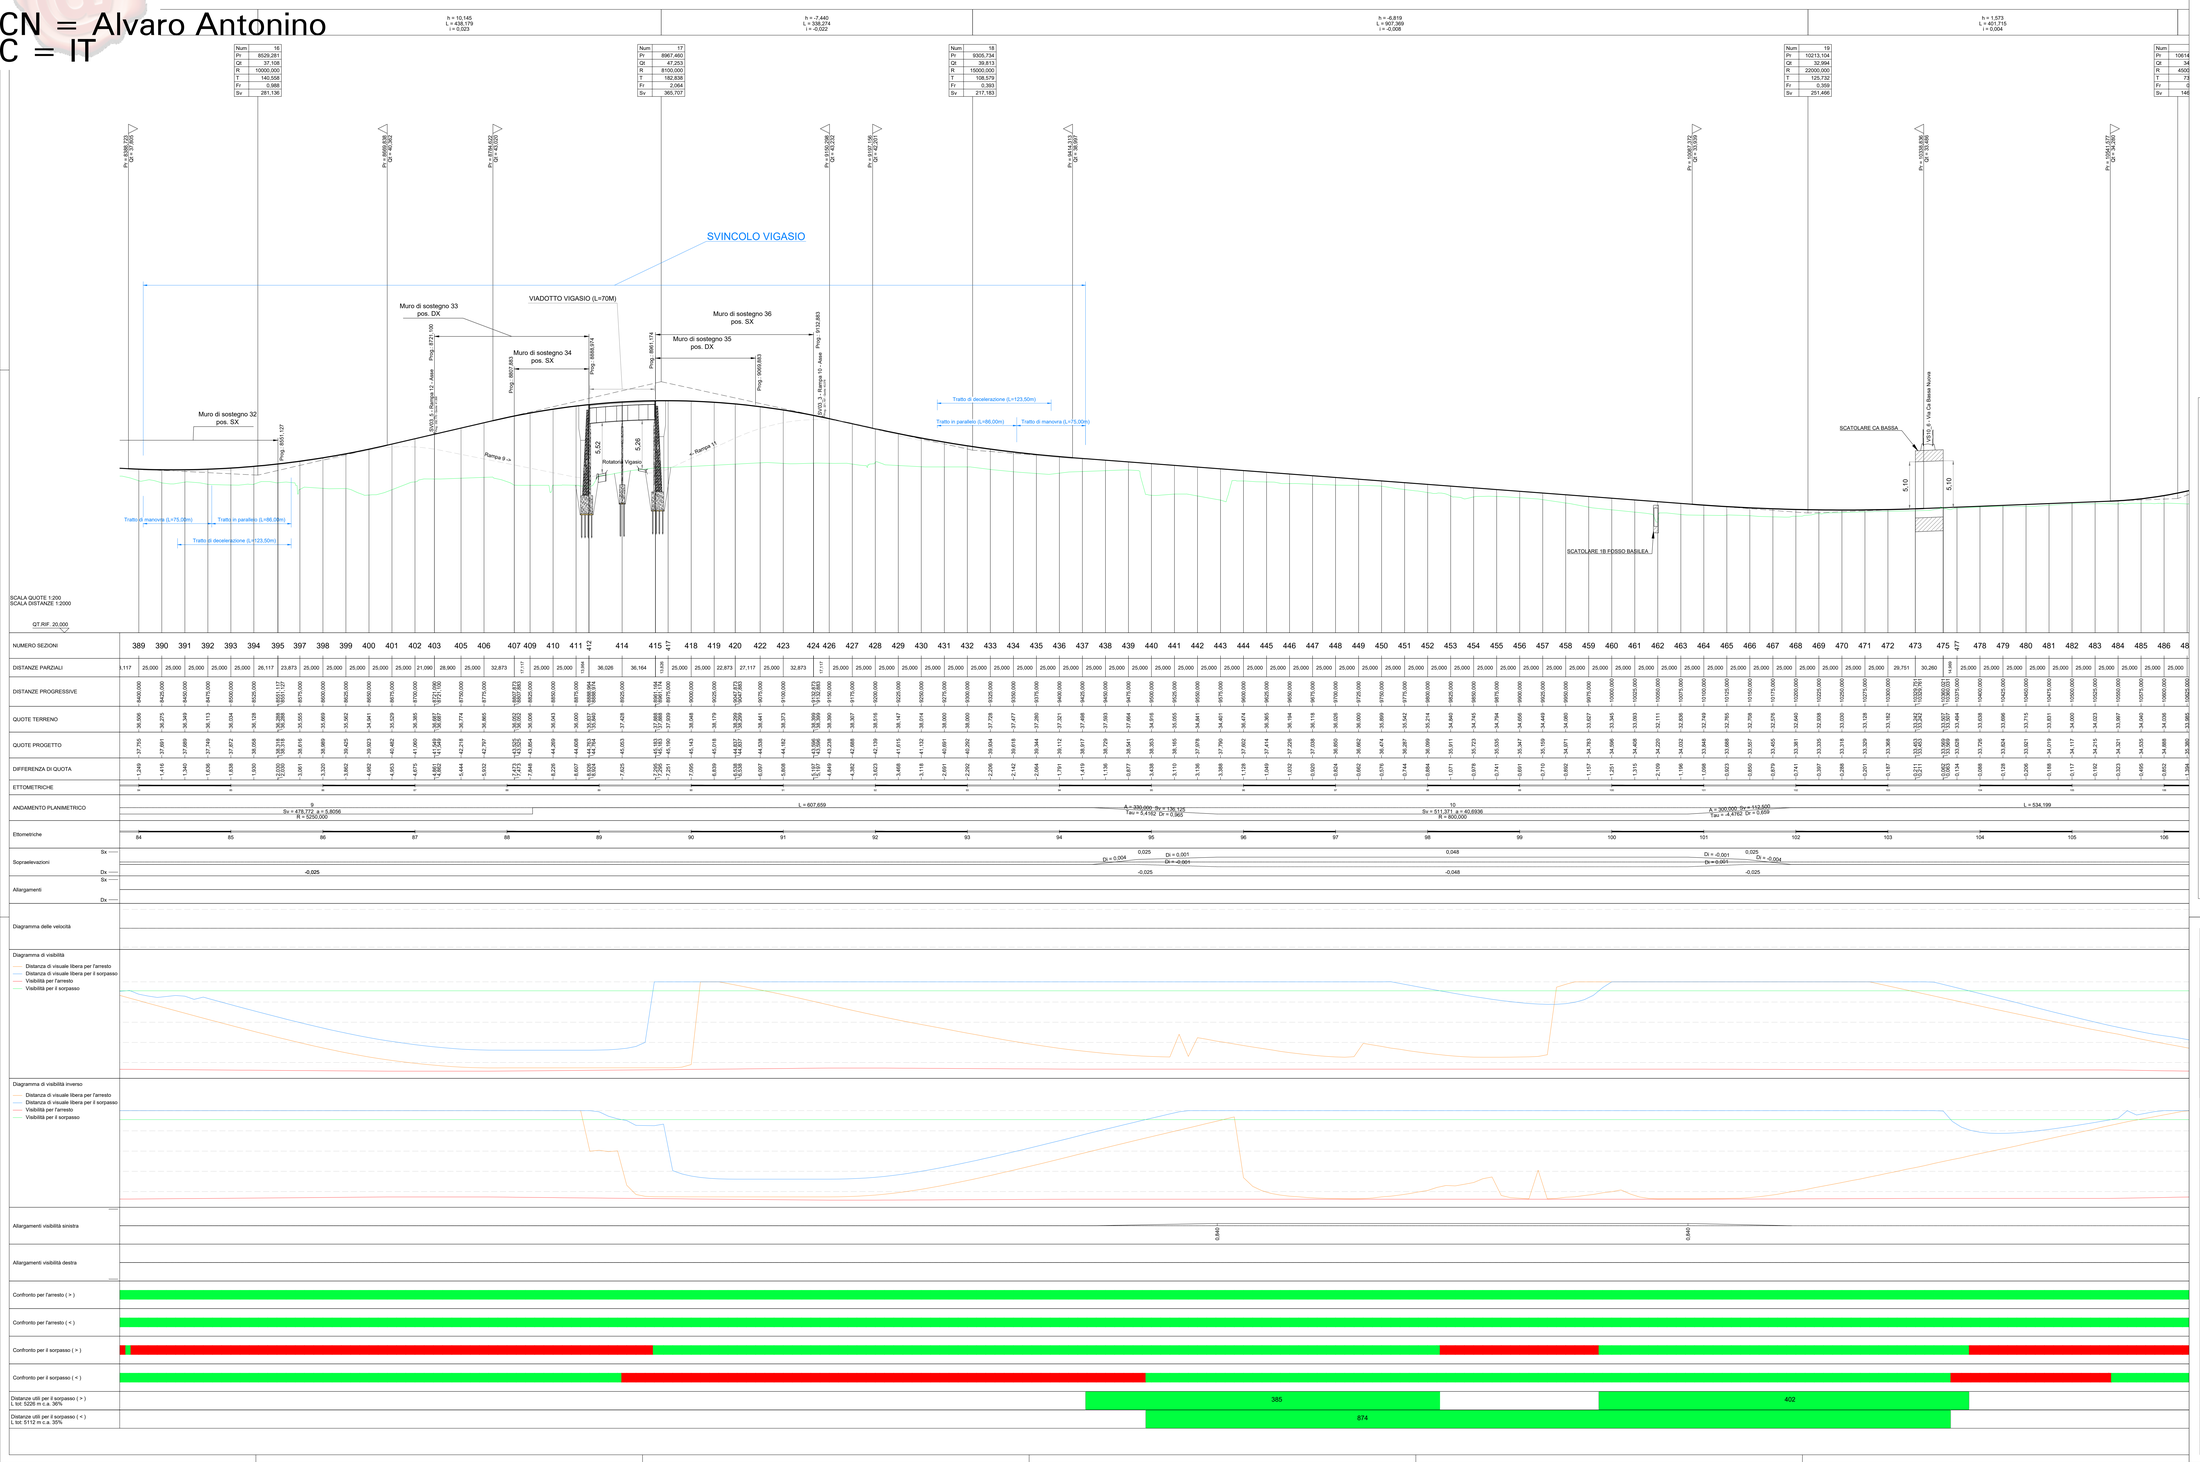

Quadro d'unione - scala 1:50.000

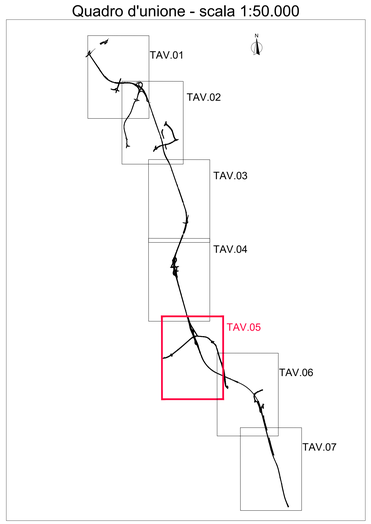

Anas
GRUPPO FS ITALIANE

Direzione Progettazione e Realizzazione Lavori

Variante alla SS12 da Buttapietra
alla tangenziale SUD di Verona

PROGETTO DEFINITIVO

COD. VE92

PROGETTAZIONE: MANDATARIA: Sigeco Ingegneria
MANDANTI: NuDa e Servizi s.r.l. Società di Ingegneria; ORO.STRADE s.r.l.; Barci Engineering; SINGEOCONSULTANT
RAGGRUPPAMENTO
PROGETTISTI:

IL RESPONSABILE DELL'INTEGRAZIONE DELLE PRESTAZIONI SPECIALISTICHE:
Ing. Antonino Alvaro – SIGECO ENGINEERING srl
Ordine Ingegneri Provincia di Cosenza n. A282

IL COORDINATORE PER LA SICUREZZA IN FASE DI PROGETTAZIONE:
Arch. Giuseppe Luciano – SIGECO ENGINEERING srl
Ordine Architetti Provincia di Reggio Calabria n. A2316

I GEOLOGI:
Dott. Geol. Domenico Carrà - SIGEO Eng. srl Ordine Geologi della Calabria n. 841
Dott. Geol. Francesco Milizano - SIGEO Eng. srl Ordine Geologi della Calabria n. 1063

VISTO IL RESPONSABILE DEL PROCEDIMENTO:
Ing. Antonio Marsella

PROTOCOLLO: DATA:

PROGETTISTI:
Arch. Giuseppe Luciano - SIGEO Eng. srl Ordine Architetti di Reggio Cal. n. A2316
Ing. Francesco Tucci – ORO.STRADE srl Ordine Ingegneri Cosenza n. A922
Ing. Carmine Guido - NUDA s/ Serv. srl Ordine Ingegneri Cosenza n. A1379
Ing. Sandro D'Agostini - Ordine Ingegneri Belluno n. 945
Ing. Antonio Barci – BARCI Eng. srl Ordine Ingegneri Cosenza n. A1063

GRUPPO DI PROGETTAZIONE:
Ing. Ovidio Italiano - SIGEO Eng. srl Ordine Ingegneri di Reggio Calabria n. A2177
Arch. Alessandro Alvaro - SIGEO Eng. srl Ordine Architetti Cosenza n. A1440
Ing. Gaetano Zupo - SIGEO Eng. srl Ordine Ingegneri Cosenza n. A1385
Geom. Giuseppe Crispino – SIGEO Eng. srl Collegio Geometri Potenza n. 2296
Ing. Paolo Tucci – ORO.STRADE srl Ordine Ingegneri Cosenza n. A948
Ing. Mario Francesco Perri – ORO.STRADE srl Ordine Ingegneri Cosenza n. A1394
Arch. Simona Tucci – ORO.STRADE srl Ordine Architetti Cosenza n. A1437
Ing. Roberto Scriano – NUDA s/ Serv. srl Ordine Ingegneri Cosenza n. A2061
Ing. Emiliano Domestico- NUDA s/ Serv. srl Ordine Ingegneri Cosenza n. A2021
Geol. Carolina Simone - NUDA s/ Serv. srl Ordine Geologi della Calabria n. 730
Ing. Giorgio Barci – BARCI Eng. srl Ordine Ingegneri Prov. di Cosenza n. A3873

Progetto Stradale
Asse Principale
Profilo longitudinale e diagrammi di velocità e visibilità TAV 05

CODICE PROGETTO	NOME FILE	REV.	SCALA:
CO VE 0029 D 22 01	P00PS00TRAFP05_A CODICE ELAB. P 0 0 P S 0 0 T R A F P 0 5	A	1:2000/1:200

REV.	DESCRIZIONE	DATA	SOCIETA'	REDATTO	VERIFICATO	APPROVATO
D						
C						
B						
A	Prima emissione	12/2021	Ore.Stradie Sr	Ing. F. Tucci	Arch. G. Luciano	Ing. A. Alvaro