Firmato digitalmente da
Antonino Alvaro
CN = Alvaro Antonino
C = IT

ISOLA DELLA SCALA

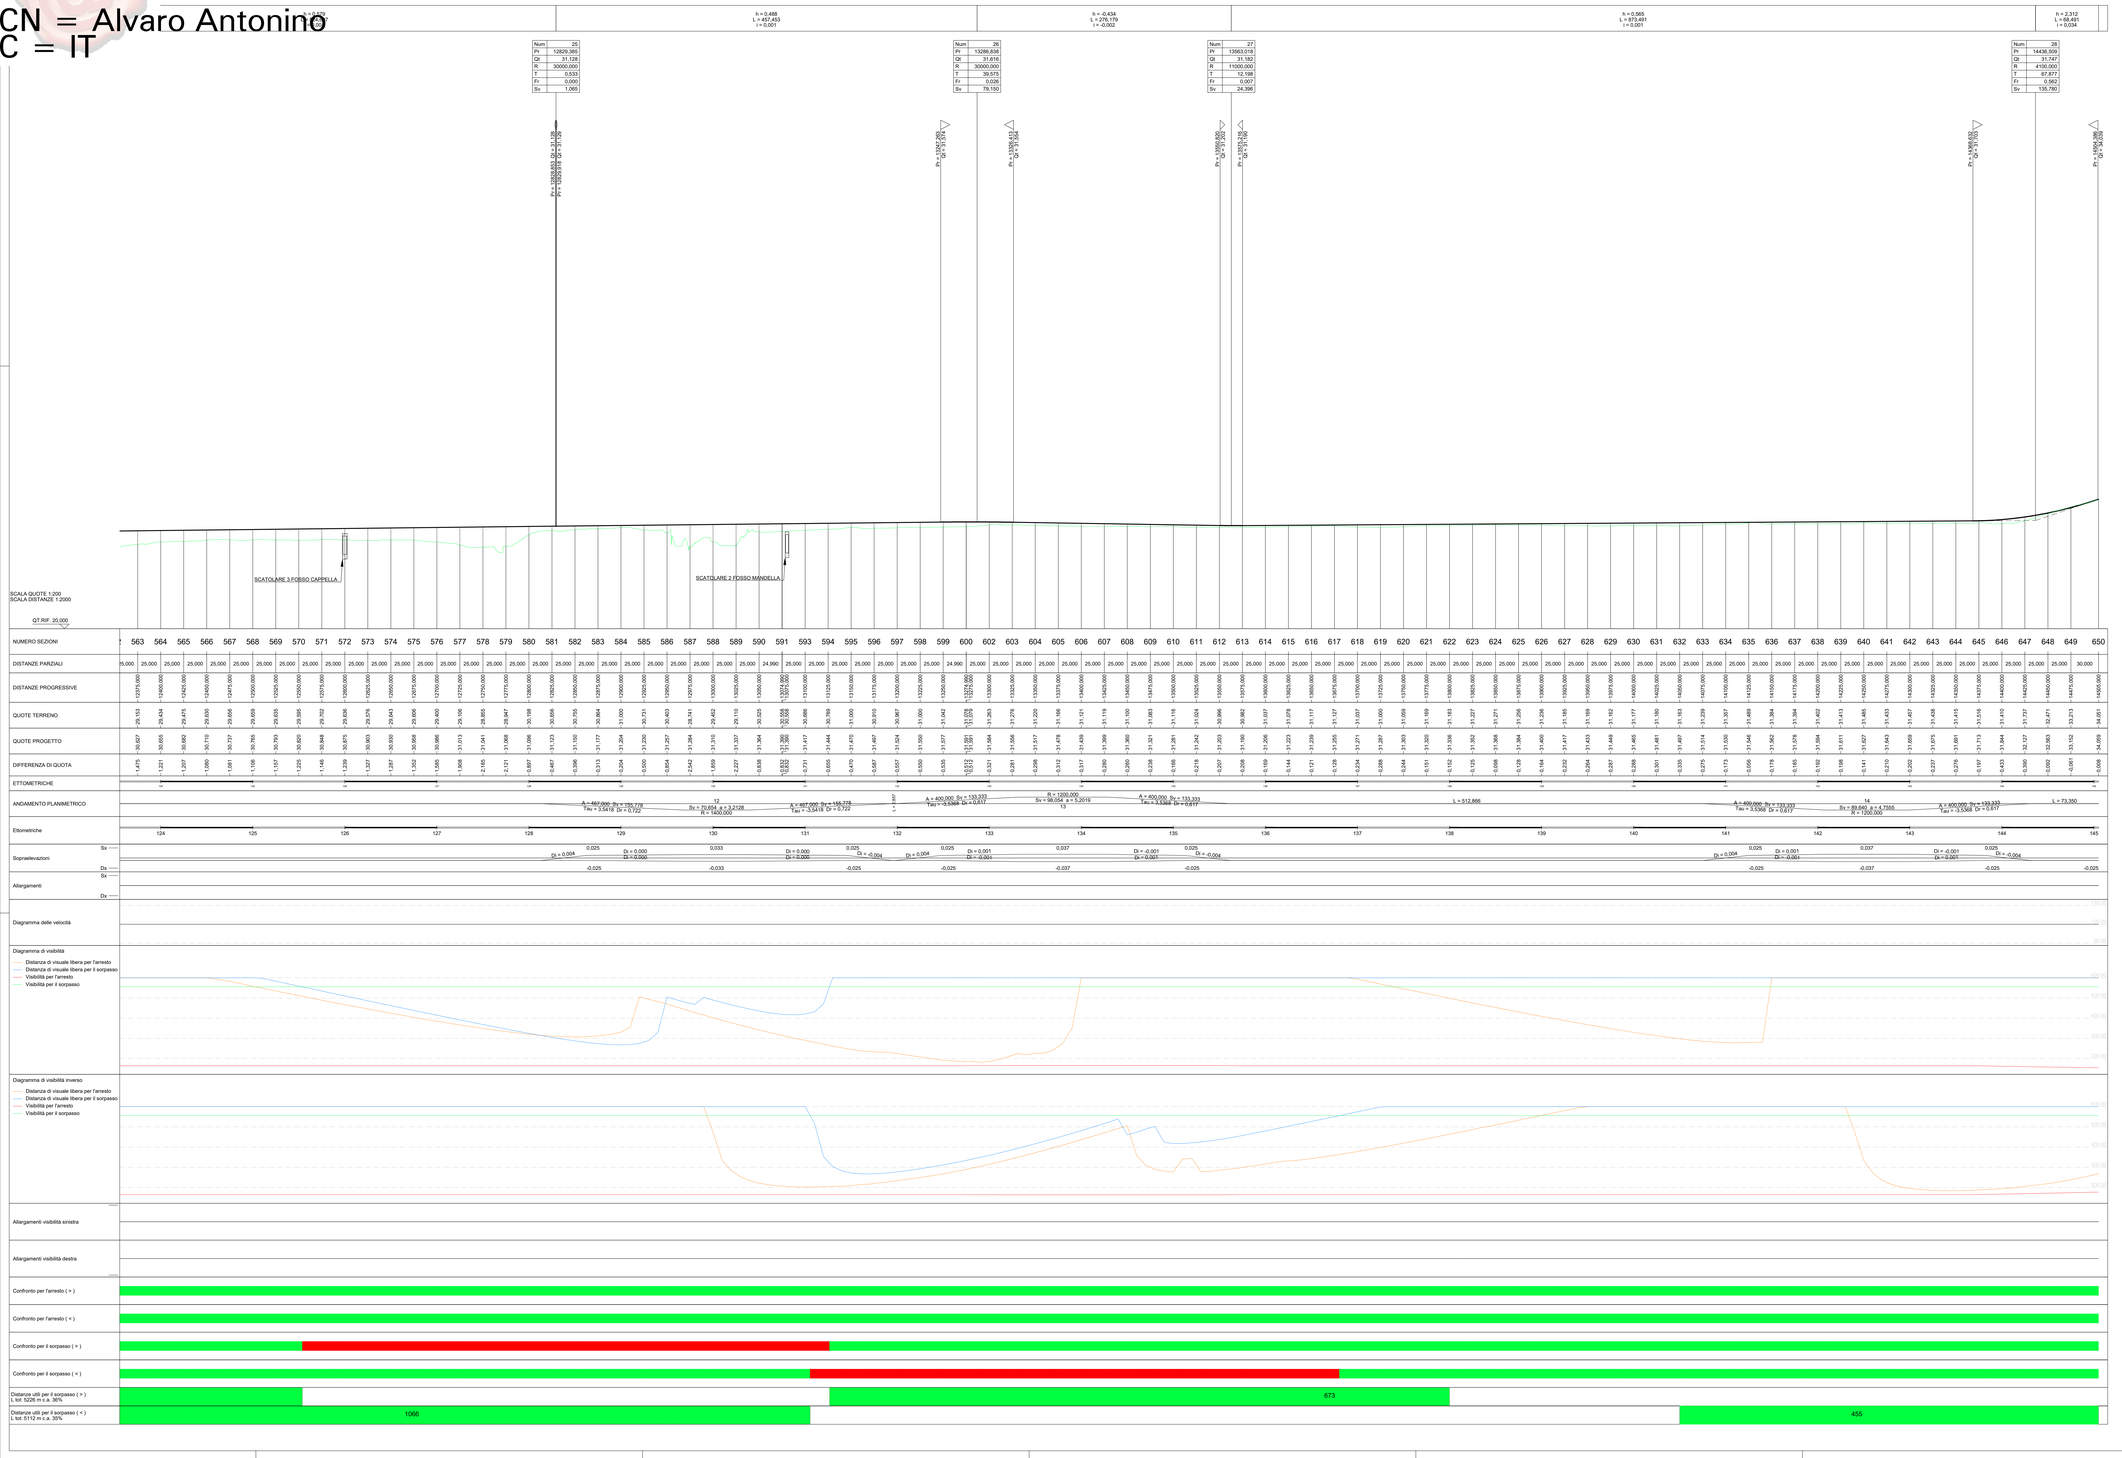

Quadro d'unione - scala 1:50.000

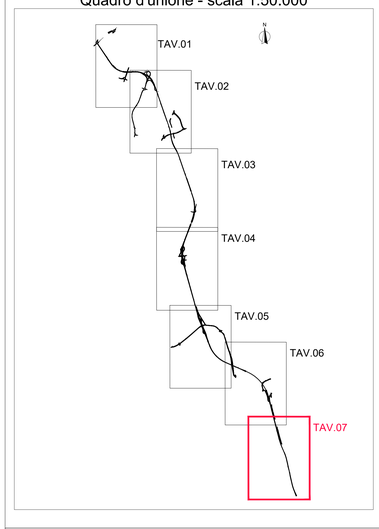

anas
GRUPPO FS ITALIANE

Direzione Progettazione e Realizzazione Lavori

Variante alla SS12 da Buttapietra
alla tangenziale SUD di Verona

PROGETTO DEFINITIVO

COD. VE92

PROGETTAZIONE: MANDATARIA: Sigeco Ingegneria
MANDANTI: NuDa e Servizi s.r.l. Società di Ingegneria; ORO STRADE s.r.l.; Barci Engineering; INFRACONSULTING

RAGGRUPPAMENTO

PROGETTISTI:

IL RESPONSABILE DELL'INTEGRAZIONE DELLE PRESTAZIONI SPECIALISTICHE:
Ing. Antonino Alvaro - SIGECO ENGINEERING srl
Ordine Ingegneri Provincia di Cosenza n. A282

IL COORDINATORE PER LA SICUREZZA IN FASE DI PROGETTAZIONE:
Arch. Giuseppe Luciano - SIGECO ENGINEERING srl
Ordine Architetti Provincia di Reggio Calabria n. A2316

I GEOLOGI:
Dott. Geol. Domenico Carrà - SIGECO Eng. srl Ordine Geologi della Calabria n. 841
Dott. Geol. Francesco Malfarà - SIGECO Eng. srl Ordine Geologi della Calabria n. 1067

VISTO IL RESPONSABILE DEL PROCEDIMENTO:
Ing. Antonio Marcello

PROTOCOLLO: DATA:

PROGETTISTI:
Arch. Giuseppe Luciano - SIGECO Eng. srl Ordine Architetti di Reggio Cal. n. A2316
Ing. Francesco Tucci - ERGSTRADE srl Ordine Ingegneri Cosenza n. A922
Ing. Carmine Guido - NUDA s.r.l. srl Ordine Ingegneri Cosenza n. A1379
Ing. Sandro D'Agostini - Ordine Ingegneri Belluno n. 0467
Ing. Antonio Barci - BARCI Eng. srl Ordine Ingegneri Cosenza n. A1063

GRUPPO DI PROGETTAZIONE:
Ing. Ovidio Italiano - SIGECO Eng. srl Ordine Ingegneri di Reggio Calabria n. A2177
Arch. Alessandro Alvaro - SIGECO Eng. srl Ordine Architetti Cosenza n. A1440
Ing. Gaetano Zupi - SIGECO Eng. srl Ordine Ingegneri Cosenza n. A1385
Geom. Giuseppe Crispino - SIGECO Eng. srl Collegio Geometri Potenza n. 2296
Ing. Paolo Tucci - ERGSTRADE srl Ordine Ingegneri Cosenza n. A1488
Ing. Maria Francesca Perri - ERGSTRADE srl Ordine Ingegneri Cosenza n. A1394
Arch. Simona Tucci - ERGSTRADE srl Ordine Architetti Cosenza n. A1437
Ing. Roberto Scriano - NUDA s. Serv. srl Ordine Ingegneri Cosenza n. A2061
Ing. Emiliano Domestico - NUDA s. Serv. srl Ordine Ingegneri Cosenza n. A2021
Geol. Carolina Simone - NUDA s. Serv. srl Ordine Geologi della Calabria n. 730
Ing. Giorgio Barci - BARCI Eng. srl Ordine Ingegneri Pros. di Cosenza n. A3873

Progetto Stradale
Asse Principale
Profilo longitudinale e diagrammi di velocità e visibilità TAV 07

CODICE PROGETTO	NOME FILE	REV.	SCALA:
C0 VE 0029 D 2201	P00PS00TRAFP07_A CODICE ELAB. P 0 0 P S 0 0 T R A F P 0 7	A	1:2000/1:200

REV.	DESCRIZIONE	DATA	SOCIETA'	REDATTO	VERIFICATO	APPROVATO
D						
C						
B						
A	Prima emissione	12/2021	Uffo Strade Sr	Ing. F. Tucci	Arch. G. Luciano	Ing. A. Alvaro