

Tabelle vertici: AP

	Ve 4	Ve 5	Vi 4	Ve 6	Vi 5
E	148703,178	149046,515	149042,192	149095,336	149102,771
N	354794,452	353807,606	353806,563	353457,567	353460,110


Tabelle raccordi: AP

	Rac. 3	Rac. 4
Ce E	142481,197	Ce E 148069,195
Ce N	352592,591	Ce N 353571,859
E	148703,178	E 149042,192
N	354794,452	N 353806,563
Ve E	148703,178	Ve E 149046,515
Ve N	354794,452	Ve N 353807,606
R	6600,000	R 1000,000
Sv	70,173	Sv 85,015
Ang	0°36'33,0569"	Ang 4°52'15,5538"
Tan	35,087	Tan 42,533
Bs	0,093	Bs 0,904
	100,00	100,00

Tabelle raccordi di transizione: AP

	Clot. 4	Clot. 5	Clot. 6	Clot. 7	Clot. 8
A	210,000	A 333,500	A 333,500	A 267,000	A 267,000
Sv	80,182	Sv 111,222	Sv 111,222	Sv 89,111	Sv 89,111
Tau	4°10'35,1702"	Tau -3°11'10,6179"	Tau 3°11'10,6179"	Tau 3°11'27,8217"	Tau -3°11'27,8217"
Dr	0,487	Dr 0,515	Dr 0,515	Dr 0,414	Dr 0,414
TL	53,469	TL 74,160	TL 74,160	TL 59,417	TL 59,417
TK	26,741	TK 37,085	TK 37,085	TK 29,713	TK 29,713
Xf	80,139	Xf 111,188	Xf 111,188	Xf 89,084	Xf 89,084
Yf	1,947	Yf 2,061	Yf 2,061	Yf 1,654	Yf 1,654
FF	1,000	FF 1,000	FF 1,000	FF 1,000	FF 1,000
Ri	550,000	Ri 0,000	Ri 1000,000	Ri 0,000	Ri 800,000
Rf	0,000	Rf 1000,000	Rf 0,000	Rf 800,000	Rf 0,000

Quadro d'unione - scala 1:50.000

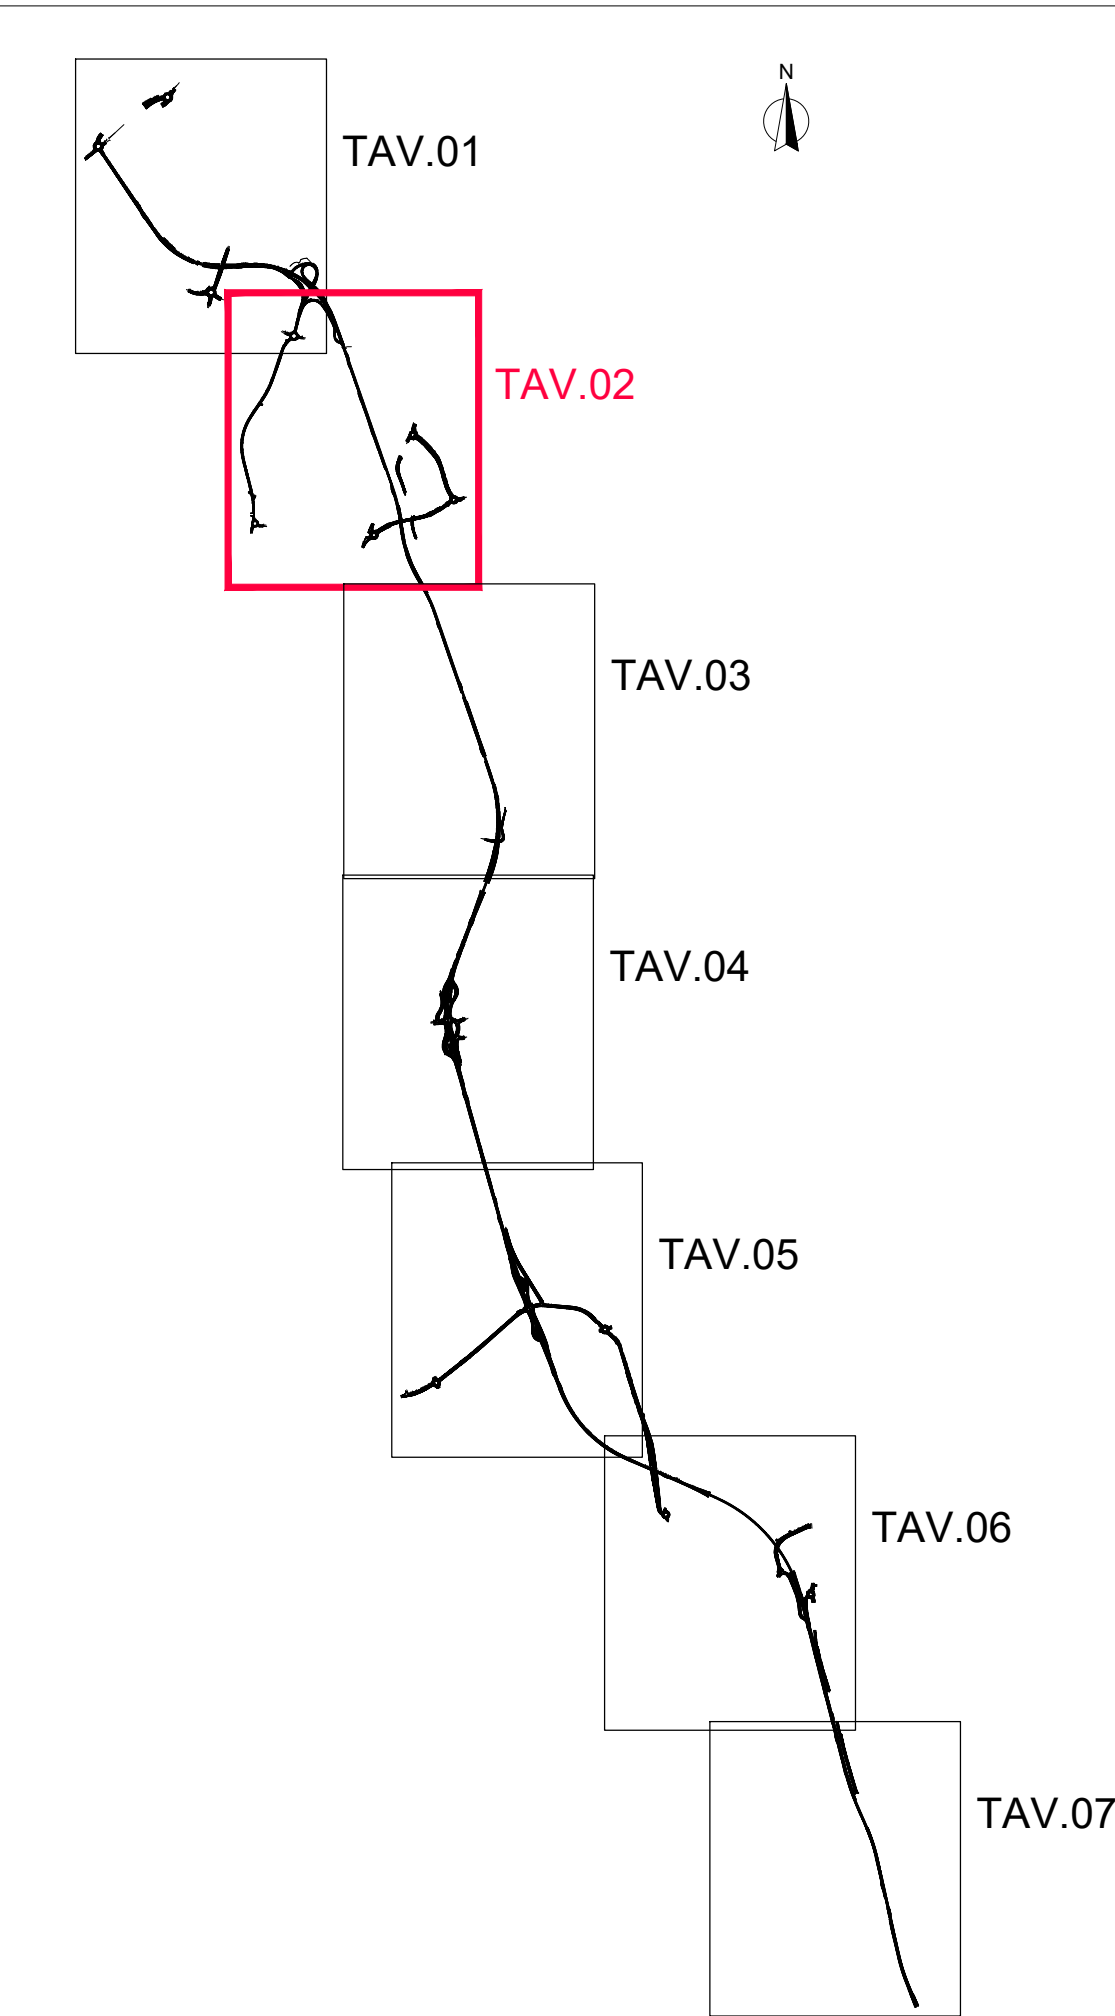

Variante alla SS12 da Buttapietra alla tangenziale SUD di Verona

PROGETTO DEFINITIVO COD. VE29

PROGETTAZIONE:	MANDATARIA:	MANDANTI:
RAGGRUPPAMENTO:		
PROGETTISTI:		
IL RESPONSABILE DELL'INTEGRAZIONE DELLE PRESTAZIONI SPECIALISTICHE: Arch. Antonio Alvaro - SIGECO ENGINEERING srl Ordine Ingegneri Provincia di Cosenza n. A292		PROGETTISTI: Arch. Giuseppe Luciano - SIGECO ENGINEERING srl Ordine Ingegneri Provincia di Reggio Calabria n. 4437
IL COORDINATORE PER LA SICUREZZA IN FASE DI PROGETTAZIONE: Arch. Giuseppe Luciano - SIGECO ENGINEERING srl Ordine Ingegneri Provincia di Reggio Calabria n. 4437		SERVIZIO DI PROGETTAZIONE: Ing. Guido Stefano - SIGECO Eng. srl Ordine Ingegneri Provincia di Reggio Calabria n. 42177
DATA: Gen. Domenico Galati - SIGECO Eng. srl Ordine Ingegneri Provincia di Reggio Calabria n. 441		VERIFICA RESPONSABILE DEL PROCEDIMENTO: Ing. Antonio Marenco
PROTOCOLLO:		DATA:

Progetto Stradale Asse Principale Planimetria di tracciamento Tav. 2

CODICE PROGETTO	NOME FILE	REV.	SCALA:
00VE02902001	POOPS00TRAPT02_A	A	1:2000
D			
C			
B			
A	Prima emissione	12/2021	Ing. Stradale S1
REV.	DESCRIZIONE	DATA	SOCIETA' REDATTO VERIFICATO APPROVATO