

Ve 7		Vi 6		Ve 8		Vi 7	
E	149262,236	E	149258,769	E	149774,498	E	149752,232
N	353166,423	N	353164,849	N	351679,709	N	351673,075


Tabelle raccordi: AP

Rac. 5		Rac. 6		Rac. 7	
Ce E	149866,700	Ce E	148438,652	Ce E	148710,247
Ce N	353721,392	Ce N	352792,519	Ce N	351696,333
E	149102,771	E	149258,769	E	149752,232
N	353460,110	N	353164,849	N	351673,075
Ve E	149095,336	Ve E	149262,236	Ve E	149774,498
Ve N	353457,567	Ve N	353166,423	Ve N	351679,709
R	800,000	R	900,000	R	1000,000
Sv	216,445	Sv	69,833	Sv	571,374
Ang	15°30'6,2542"	Ang	4°26'44,5518"	Ang	32°44'14,2750"
Tan	108,888	Tan	34,934	Tan	293,722
Bs	7,376	Bs	0,678	Bs	42,244
	100,00		100,00		100,00

Tabelle raccordi di transizione: AP

Clot. 9		Clot. 10		Clot. 11		Clot. 12	
A	300,000	A	300,000	A	370,000	A	334,000
Sv	100,000	Sv	100,000	Sv	136,900	Sv	111,556
Tau	-3°10'59,1559"	Tau	3°10'59,1559"	Tau	-3°55'18,8260"	Tau	3°11'45,0384"
Dr	0,463	Dr	0,463	Dr	0,781	Dr	0,518
TL	66,677	TL	66,677	TL	91,289	TL	74,383
TK	33,343	TK	33,343	TK	45,654	TK	37,196
Xf	99,969	Xf	99,969	Xf	136,836	Xf	111,521
Yf	1,851	Yf	1,851	Yf	3,123	Yf	2,074
FF	1,000	FF	1,000	FF	1,000	FF	1,000
Ri	0,000	Ri	900,000	Ri	0,000	Ri	1000,000
Rf	900,000	Rf	0,000	Rf	1000,000	Rf	0,000

Quadro d'unione - scala 1:50.000

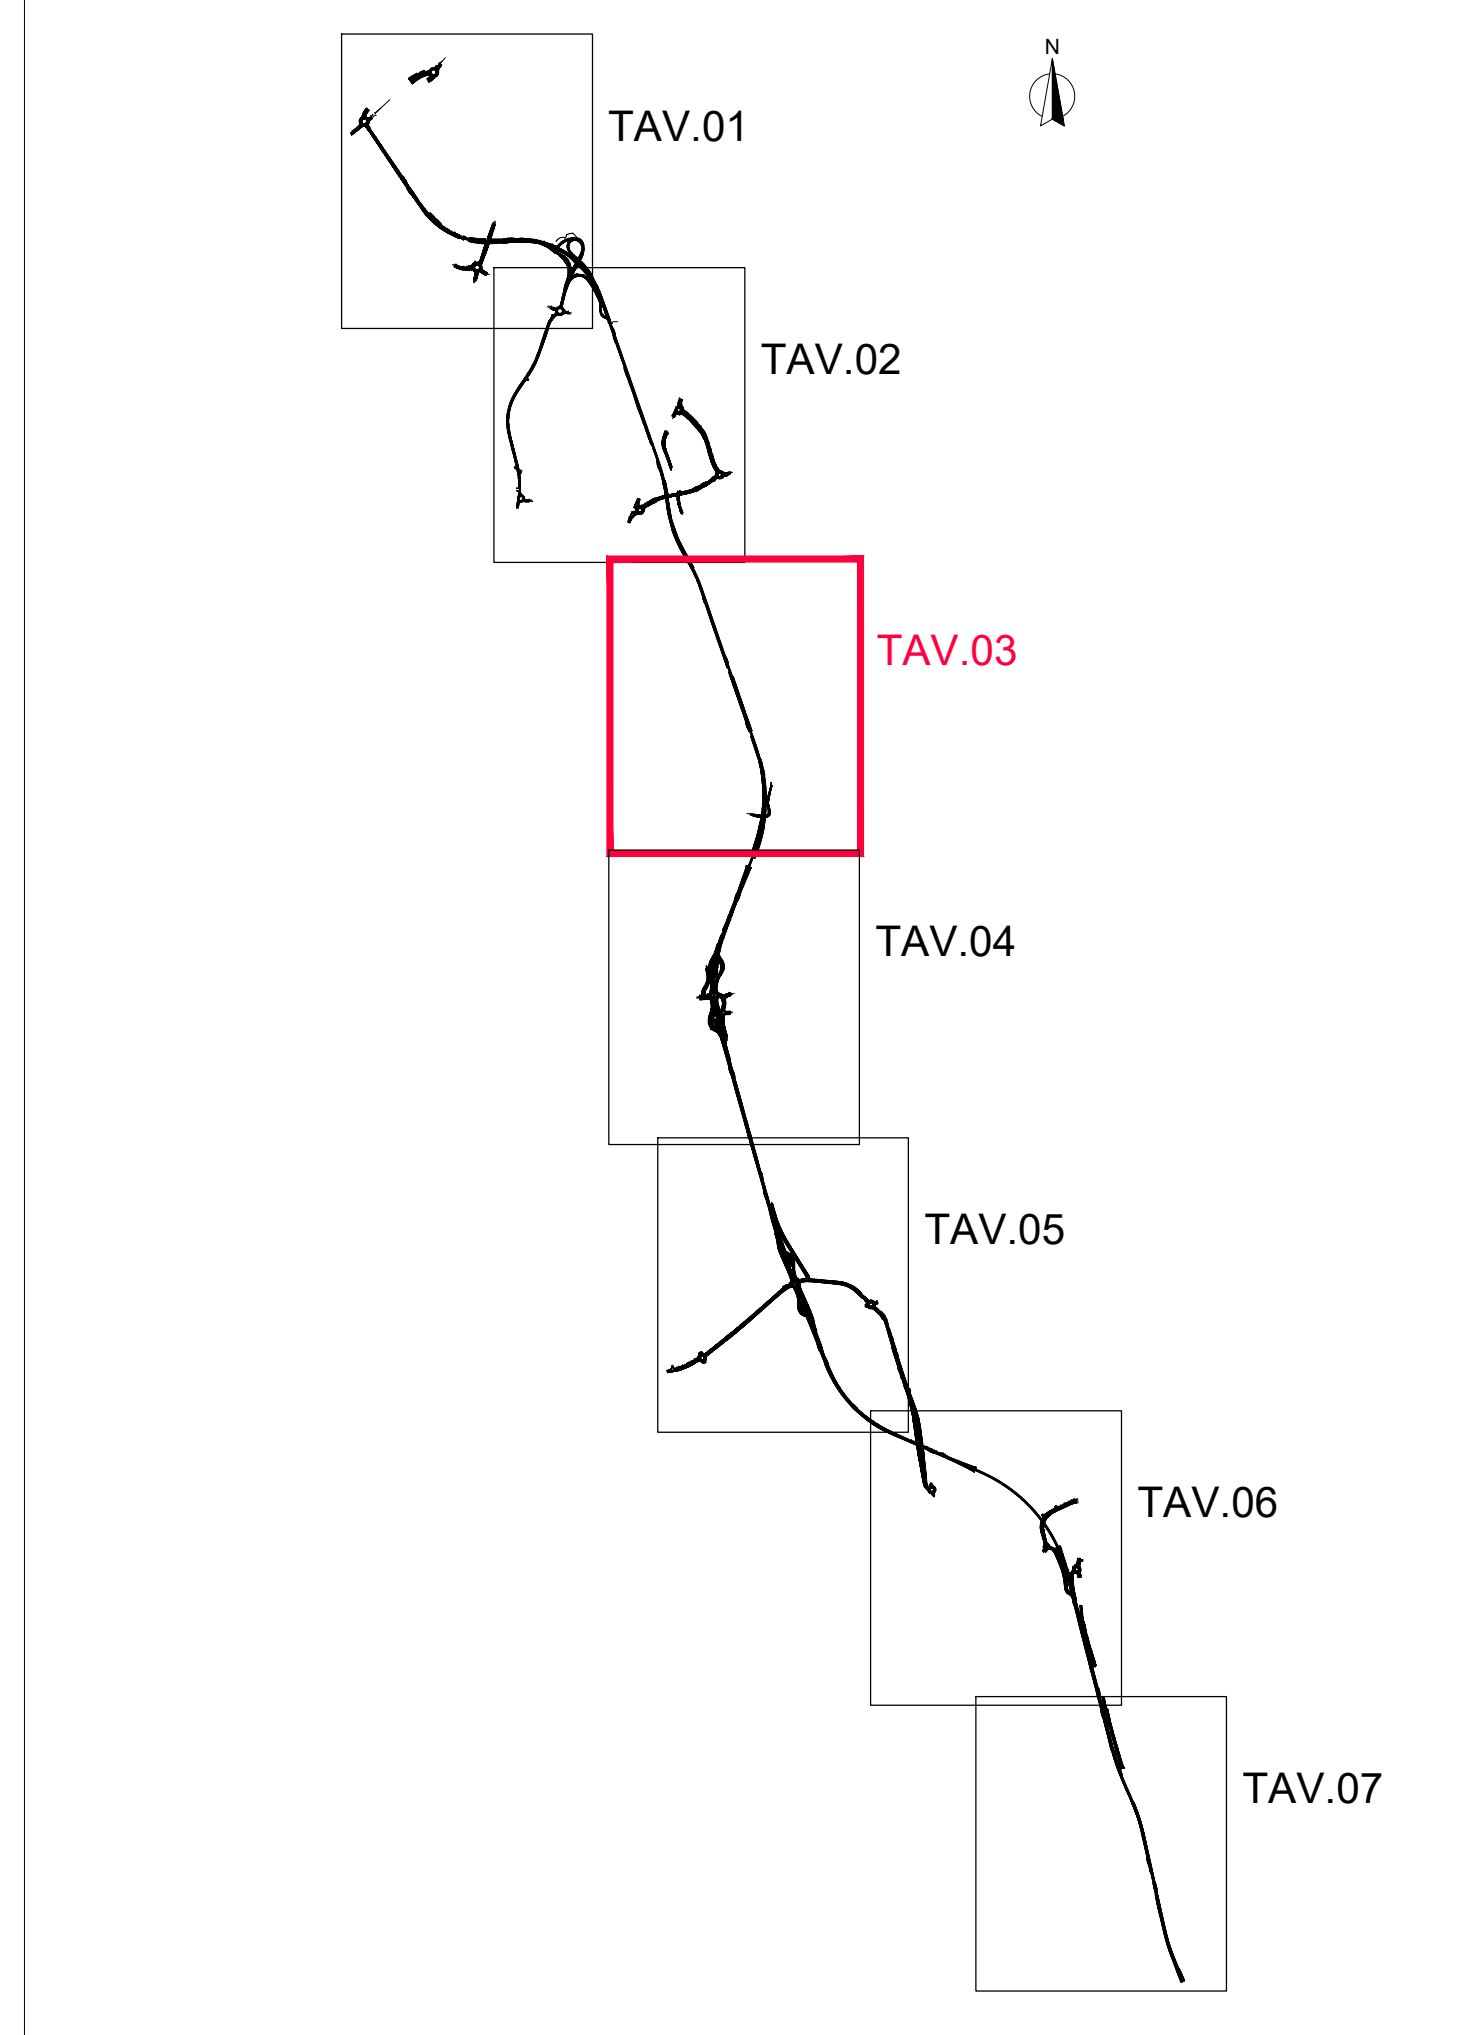

Sanas
GRUPPO FS ITALIANE

Direzione Progettazione e Realizzazione Lavori

Variante alla SS12 da Buttapietra
alla tangenziale SUD di Verona

PROGETTO DEFINITIVO COD. VE29

PROGETTAZIONE: MANDATARIA: MANDANTE:

RAGGRUPPAMENTO:

PROGETTISTI:

IL RESPONSABILE DELL'INTEGRAZIONE DELLE PRESTAZIONI SPECIALISTICHE:
 Arch. Giuseppe Luciano - SIGECO ENGINEERING srl
 Ordine Ingegneri Provincia di Cosenza n. A292

IL COORDINATORE PER LA SICUREZZA IN FASE DI PROGETTAZIONE:
 Arch. Giuseppe Luciano - SIGECO ENGINEERING srl
 Ordine Architetti Provinciali di Reggio Calabria n. 42176

IL GEOLOGO:
 Dott. Geol. Domenico Carrà - SIGECO Eng. srl Ordine Geologi della Calabria n. 641
 Dott. Geol. Francesco Bellomo - SIGECO Eng. srl Ordine Geologi della Calabria n. 1082

VISITORE RESPONSABILE DEL PROCEDIMENTO:
 Ing. Antonio Marenco

PROGETTISTI:
 Arch. Giuseppe Luciano - SIGECO Eng. srl Ordine Architetti di Reggio Calabria n. 42177
 Arch. Alessandro Alvaro - SIGECO Eng. srl Ordine Architetti della Calabria n. 41402
 Ing. Giancarlo Zilio - SIGECO Eng. srl Ordine Ingegneri della Calabria n. 40380
 Geom. Giuseppe Diapito - SIGECO Eng. srl Ordine Geometri della Calabria n. 41206
 Ing. Paolo Tucci - SIGECO Eng. srl Ordine Ingegneri della Calabria n. 41488
 Ing. Marco Francesco Berti - SIGECO Eng. srl Ordine Ingegneri della Calabria n. 41204
 Arch. Simone Tucci - SIGECO Eng. srl Ordine Architetti della Calabria n. 41537
 Ing. Roberto Soriano - SIGECO Eng. srl Ordine Ingegneri della Calabria n. 40957
 Ing. Emidio Caracciolo - SIGECO Eng. srl Ordine Ingegneri della Calabria n. 40887
 Geol. Carolina Simone - SIGECO Eng. srl Ordine Geologi della Calabria n. 238
 Ing. Giorgio Berti - SIGECO Eng. srl Ordine Ingegneri della Calabria n. 40973

GRUPPO DI PROGETTAZIONE:
 Ing. Guido Stefano - SIGECO Eng. srl Ordine Ingegneri di Reggio Calabria n. 42177
 Arch. Alessandro Alvaro - SIGECO Eng. srl Ordine Architetti della Calabria n. 41402
 Ing. Giancarlo Zilio - SIGECO Eng. srl Ordine Ingegneri della Calabria n. 40380
 Geom. Giuseppe Diapito - SIGECO Eng. srl Ordine Geometri della Calabria n. 41206
 Ing. Paolo Tucci - SIGECO Eng. srl Ordine Ingegneri della Calabria n. 41488
 Ing. Marco Francesco Berti - SIGECO Eng. srl Ordine Ingegneri della Calabria n. 41204
 Arch. Simone Tucci - SIGECO Eng. srl Ordine Architetti della Calabria n. 41537
 Ing. Roberto Soriano - SIGECO Eng. srl Ordine Ingegneri della Calabria n. 40957
 Ing. Emidio Caracciolo - SIGECO Eng. srl Ordine Ingegneri della Calabria n. 40887
 Geol. Carolina Simone - SIGECO Eng. srl Ordine Geologi della Calabria n. 238
 Ing. Giorgio Berti - SIGECO Eng. srl Ordine Ingegneri della Calabria n. 40973

PROTOCOLLO: _____ DATA: _____

Progetto Stradale
Asse Principale
Planimetria di tracciamento Tav. 3

CODICE PROGETTO	NOME FILE	REV.	SCALA:
00VE02902001	POOPS00TRAP03_A	A	1:2000
C			
B			
A	Prima emissione	12/2021	Mrs. Strada Srl
REV.	DESCRIZIONE	DATA	SOCIETA'
			REDAITO
			VERIFICATO
			APPROVATO