

Quadro d'unione - scala 1:50.000

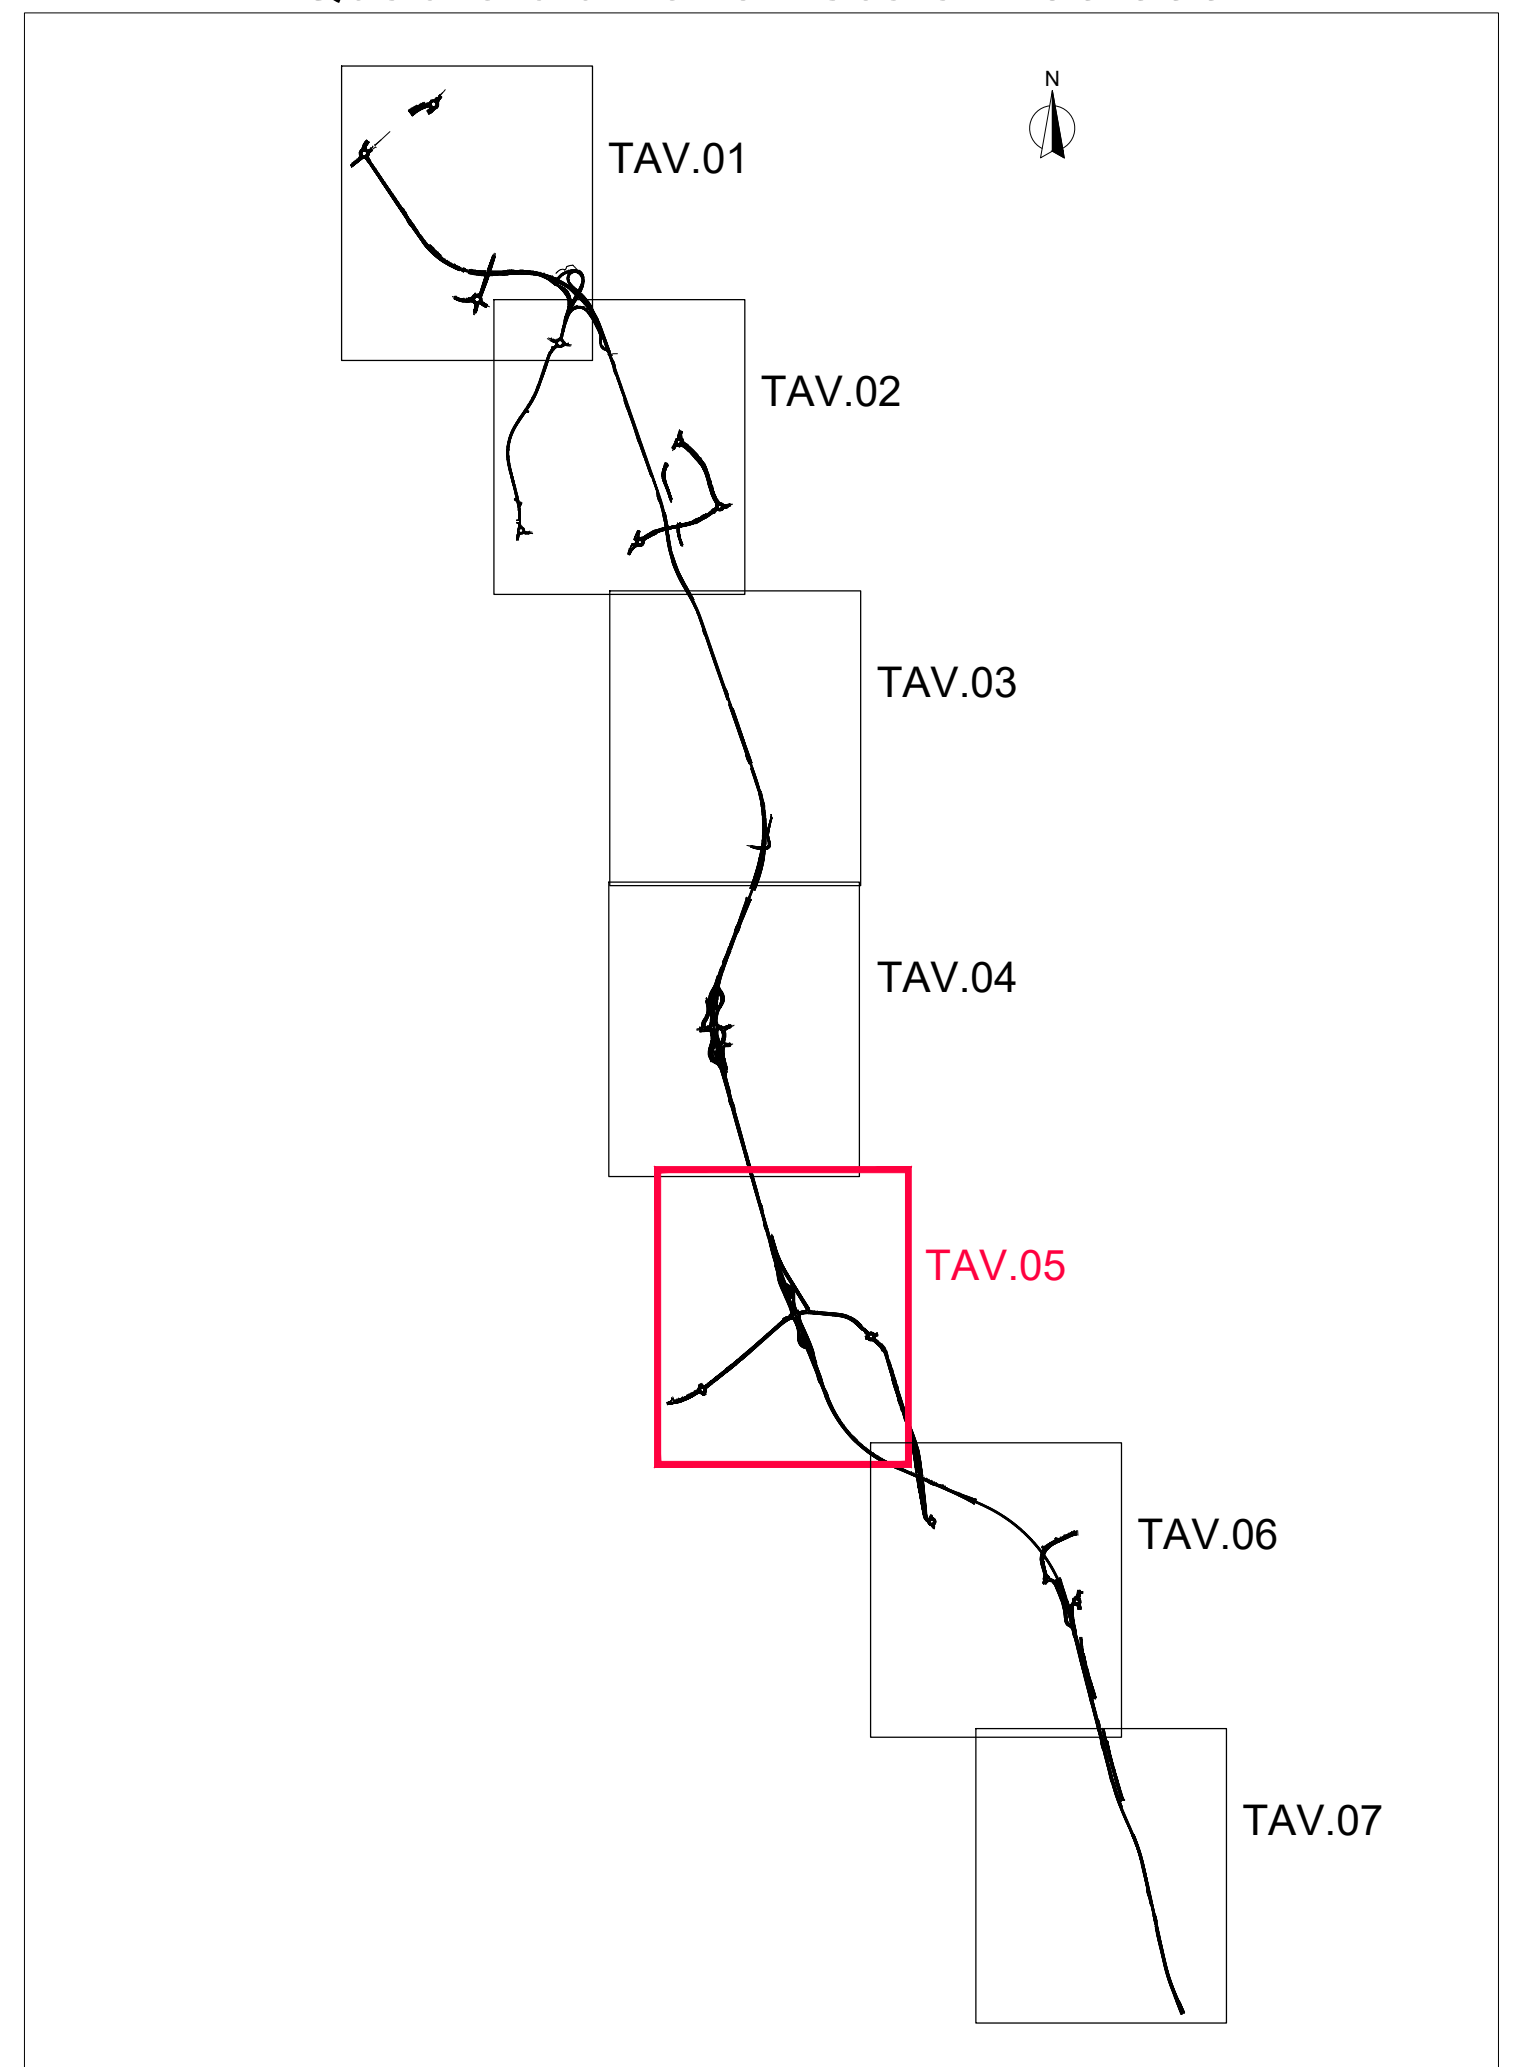


Tabelle verticali: AP

	Ve 10	Ve 11	Vi 10
E	149796,596	150241,883	150265,130
N	348798,137	347629,147	347642,159

Tabelle raccordi: AP

	Rac. 9	Rac. 10
Ce E	154787,988	150870,897
Ce N	350443,095	348227,946
E	149796,596	150265,130
N	348798,137	347642,159
Ve E	149796,596	150241,883
Ve N	348798,137	347629,147
R	5250,000	800,000
Sv	478,772	511,371
Ang	5°13'30,2645"	36°37'27,4158"
Tan	239,552	264,763
Bs	5,462	42,674
	100,00	100,00

Tabelle raccordi di transizione: AP

	Clot. 15	Clot. 16
A	330,000	300,000
Sv	136,125	112,500
Tau	4°52'28,6230"	-4°1'42,9942"
Dr	0,965	0,659
TL	90,784	75,019
TK	45,406	37,518
Xf	136,027	112,444
Yf	3,858	2,636
FF	1,000	1,000
Ri	0,000	800,000
Rf	800,000	0,000

Sanas
GRUPPO FS ITALIANE

Direzione Progettazione e Realizzazione Lavori

Variante alla SS12 da Buttapietra
alla tangenziale SUD di Verona

PROGETTO DEFINITIVO COD. VE29

PROGETTAZIONE: MANDATARIA: MANDANTE:

RAGGRUPPAMENTO:

PROGETTISTI:

IL RESPONSABILE DELL'INTEGRAZIONE DELLE PRESTAZIONI SPECIALISTICHE:
 Ing. Antonio Alvaro - SIGECO ENGINEERING srl
 Ordine Ingegneri Provincia di Cosenza n. A292

IL COORDINATORE PER LA SICUREZZA IN FASE DI PROGETTAZIONE:
 Arch. Giuseppe Luciano - SIGECO ENGINEERING srl
 Ordine Architetti Provincia di Reggio Calabria n. 42176

IL GEOLOGO:
 Dott. Geol. Domenico Carrà - SIGECO Eng. srl Ordine Geologi della Calabria n. 641
 Dott. Geol. Francesco Bellomo - SIGECO Eng. srl Ordine Geologi della Calabria n. 1082

VISITORE RESPONSABILE DEL PROCEDIMENTO:
 Ing. Antonio Marzulli

PROGETTISTI:
 Arch. Giuseppe Luciano - SIGECO Eng. srl Ordine Architetti di Reggio Calabria n. 42177
 Arch. Alessandro Alvaro - SIGECO Eng. srl Ordine Architetti della Calabria n. 41402
 Ing. Giancarlo Zito - SIGECO Eng. srl Ordine Ingegneri della Calabria n. 40389
 Geom. Giuseppe Diaprio - SIGECO Eng. srl Ordine Geometri della Calabria n. 41204
 Ing. Paolo Tucci - SIGECO Eng. srl Ordine Ingegneri della Calabria n. 41488
 Ing. Marco Francesco Perri - SIGECO Eng. srl Ordine Ingegneri della Calabria n. 41204
 Arch. Simone Tucci - SIGECO Eng. srl Ordine Architetti della Calabria n. 41537
 Arch. Roberto Soriano - SIGECO Eng. srl Ordine Architetti della Calabria n. 42057
 Ing. Emidio D'Amico - SIGECO Eng. srl Ordine Ingegneri della Calabria n. 40587
 Geol. Carolina Simone - SIGECO Eng. srl Ordine Geologi della Calabria n. 238
 Ing. Giorgio Biondi - SIGECO Eng. srl Ordine Ingegneri della Calabria n. 40573

GRUPPO DI PROGETTAZIONE:
 Ing. Guido Stefano - SIGECO Eng. srl Ordine Ingegneri di Reggio Calabria n. 42177
 Arch. Alessandro Alvaro - SIGECO Eng. srl Ordine Architetti della Calabria n. 41402
 Ing. Giancarlo Zito - SIGECO Eng. srl Ordine Ingegneri della Calabria n. 40389
 Geom. Giuseppe Diaprio - SIGECO Eng. srl Ordine Geometri della Calabria n. 41204
 Ing. Paolo Tucci - SIGECO Eng. srl Ordine Ingegneri della Calabria n. 41488
 Ing. Marco Francesco Perri - SIGECO Eng. srl Ordine Ingegneri della Calabria n. 41204
 Arch. Simone Tucci - SIGECO Eng. srl Ordine Architetti della Calabria n. 41537
 Arch. Roberto Soriano - SIGECO Eng. srl Ordine Architetti della Calabria n. 42057
 Ing. Emidio D'Amico - SIGECO Eng. srl Ordine Ingegneri della Calabria n. 40587
 Geol. Carolina Simone - SIGECO Eng. srl Ordine Geologi della Calabria n. 238
 Ing. Giorgio Biondi - SIGECO Eng. srl Ordine Ingegneri della Calabria n. 40573

PROTOCOLLO: DATA:

Progetto Stradale
Asse Principale
Planimetria di tracciamento Tav. 5

CODICE PROGETTO	NOVE FILE	REV.	SCALA:
00VE0029002001	POOPSOOTRAPTO5_A	A	1:2000
C	CODICE ELAB.		
B	00VE0029002001		
A	PRIMA EMISSIONE	12/2021	M.S. STRADE SI
REV.	DESCRIZIONE	DATA	SOCIETA' REDATTO VERIFICATO APPROVATO