

Quadro d'unione - scala 1:50.000

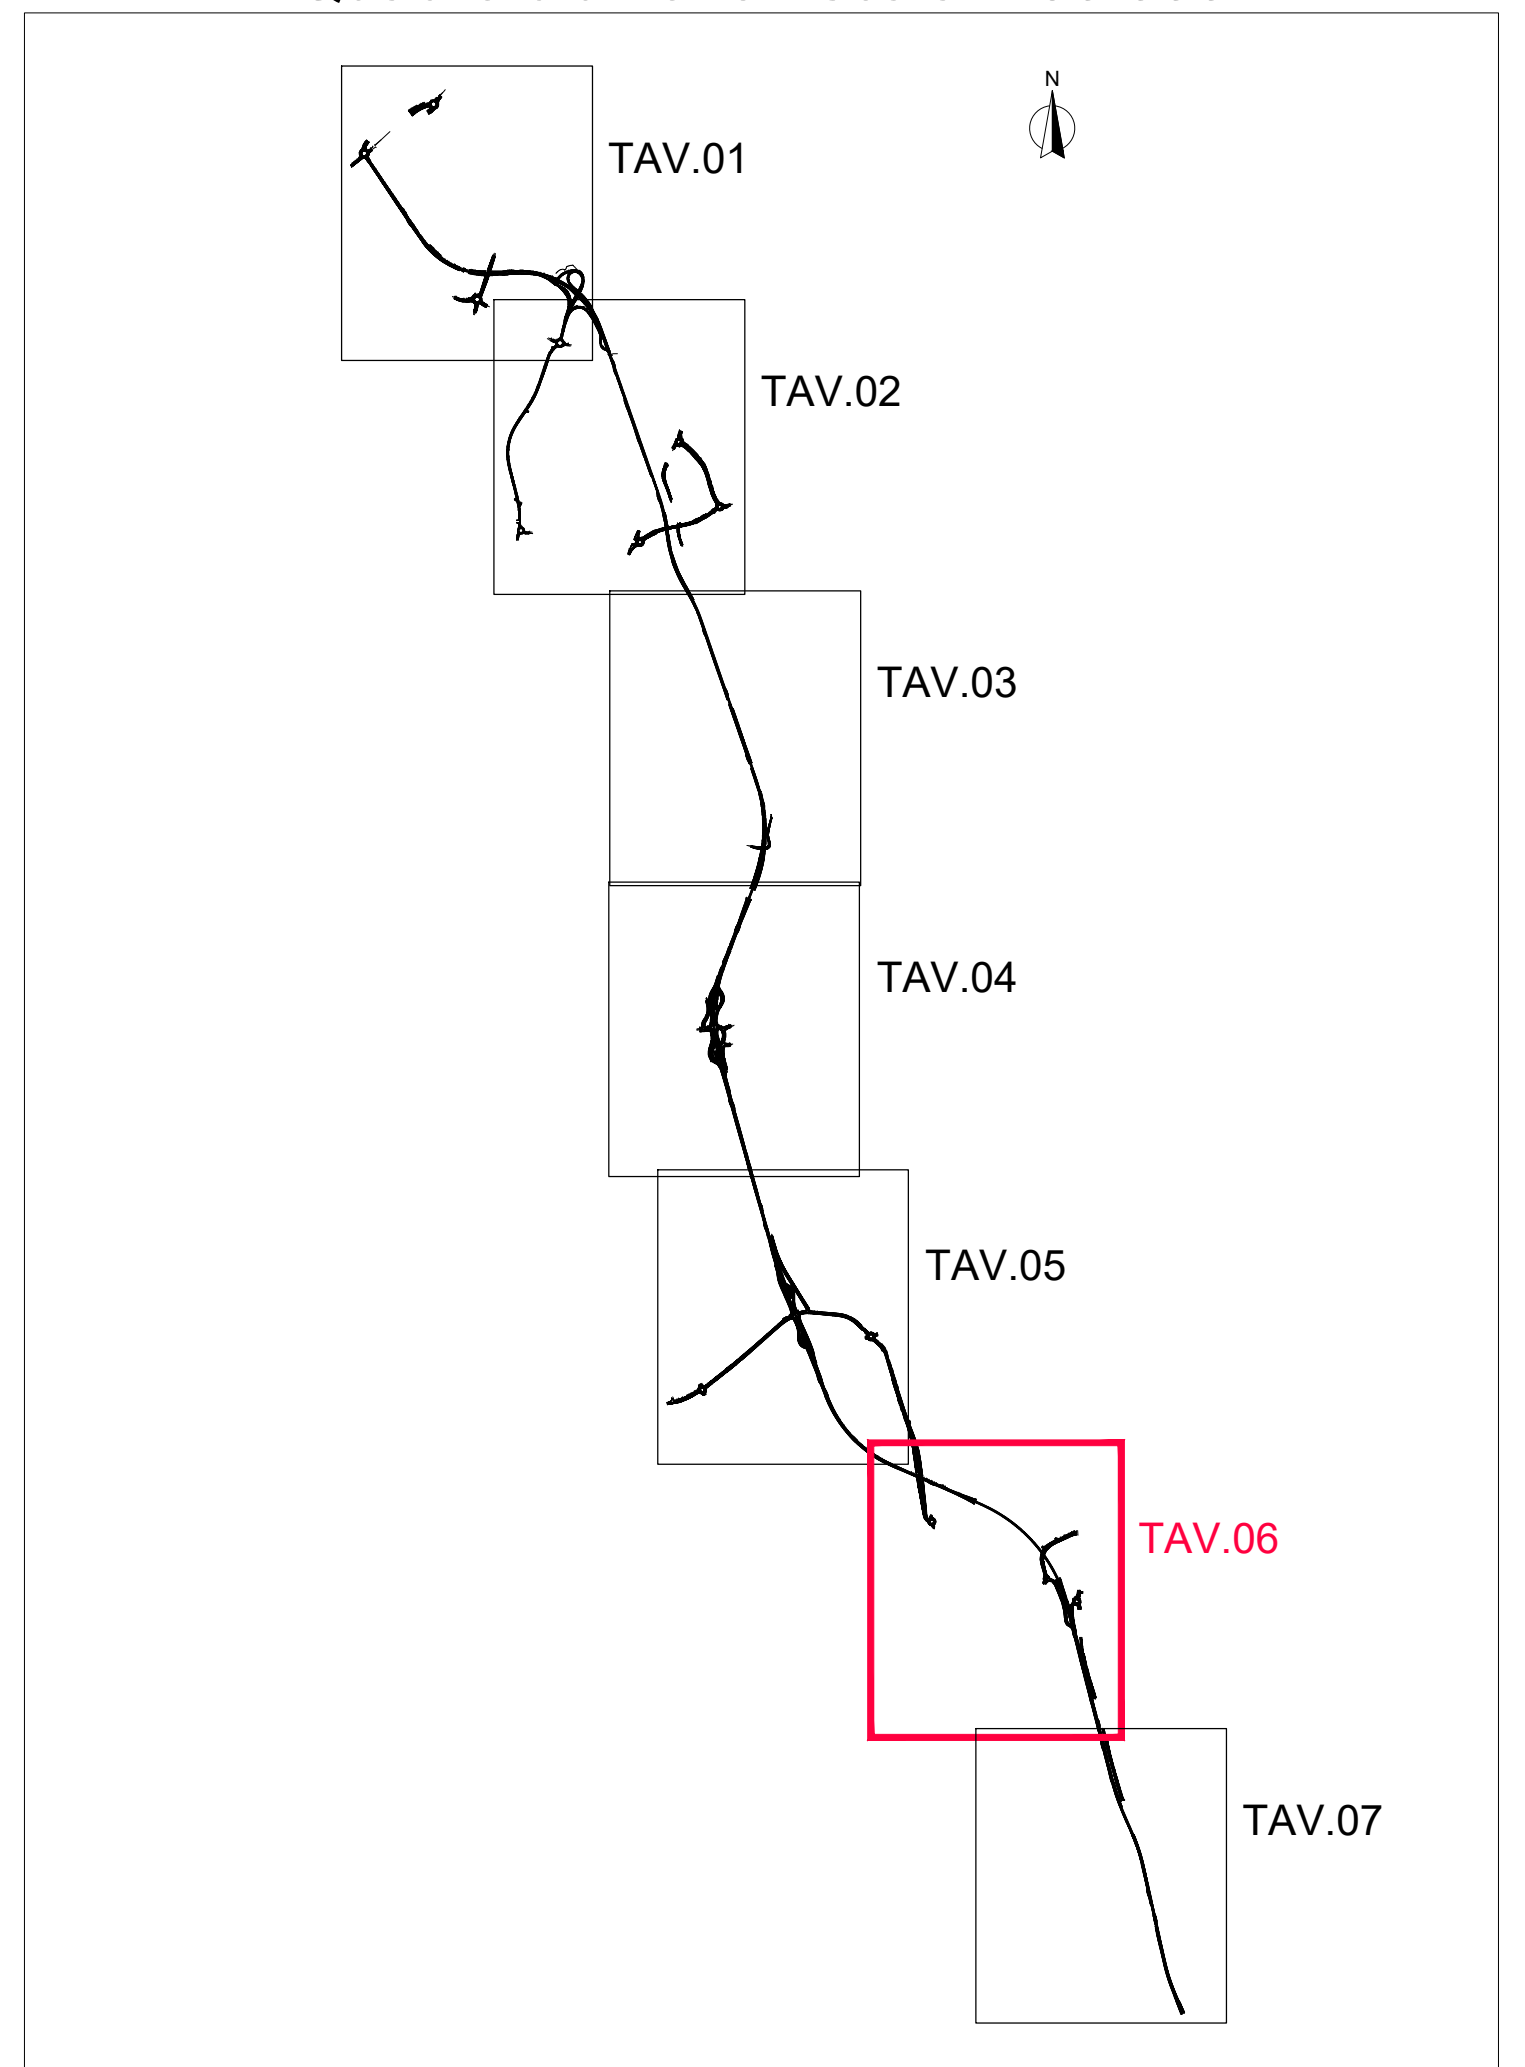


Tabelle vertici: AP

	Vi 11	Ve 12
E	151568,631	151590,973
N	347020,179	347039,187

Tabelle raccordi: AP

	Rac. 11
Ce E	150743,136
Ce N	346317,904
E	151568,631
N	347020,179
Ve E	151590,973
Ve N	347039,187
R	1000,000
Sv	791,665
Ang	45°21'32.6147°
Tan	417,889
Bs	83,804
	100,00

Tabelle raccordi di transizione: AP

	Clot. 17	Clot. 18
A	340,000	340,000
Sv	115,600	115,600
Tau	-3°18'42,1058"	3°18'42,1058"
Dr	0,557	0,557
TL	77,080	77,080
TK	38,546	38,546
Xf	115,561	115,561
Yf	2,227	2,227
FF	1,000	1,000
Ri	0,000	1000,000
Rf	1000,000	0,000

Sanas
GRUPPO FS ITALIANE
Direzione Progettazione e Realizzazione Lavori

Variante alla SS12 da Buttapietra alla tangenziale SUD di Verona

PROGETTO DEFINITIVO COD. VE29

PROGETTAZIONE: MANDATARIA: MANDANTE: **IPRO-STRADE s.r.l.**

PROGETTISTI: **Barci Engineering**

IL RESPONSABILE DELL'INTEGRAZIONE DELLE PRESTAZIONI SPECIALISTICHE:
 Arch. Giuseppe Luciano - SISECO ENGINEERING srl
 Ordine Ingegneri Provincia di Cosenza n. A292

IL COORDINATORE PER LA SICUREZZA IN FASE DI PROGETTAZIONE:
 Arch. Giuseppe Luciano - SISECO ENGINEERING srl
 Ordine Architetti Provinciali di Reggio Calabria n. 42176

IL GEOLOGO:
 Dott. Geol. Domenico Carrà - SISECO Eng. srl Ordine Geologi della Calabria n. 641
 Dott. Geol. Francesco Bellomo - SISECO Eng. srl Ordine Geologi della Calabria n. 1082

IL VISIONE RESPONSABILE DEL PROCEDIMENTO:
 Ing. Antonio Marenco

PROGETTISTI:
 Arch. Giuseppe Luciano - SISECO Eng. srl Ordine Architetti di Reggio Calabria n. 42176
 Ing. Francesco Tucci - SISECO Eng. srl Ordine Ingegneri Cosenza n. 4082
 Ing. Carmine Guido - A230 s.r.l. Ordine Ingegneri Cosenza n. 41570
 Ing. Sandro D'Agostini - Ordine Ingegneri Salerno n. 4457
 Ing. Antonio Borci - IPRO-STRADE s.r.l. Ordine Ingegneri Cosenza n. 41583

GRUPPO DI PROGETTAZIONE:
 Ing. Oreste Stefano - SISECO Eng. srl Ordine Ingegneri di Reggio Calabria n. 42176
 Arch. Alessandro Alvaro - SISECO Eng. srl Ordine Architetti Cosenza n. 41462
 Ing. Giancarlo Zito - SISECO Eng. srl Ordine Ingegneri Cosenza n. 4038
 Geom. Giuseppe Diaprio - SISECO Eng. srl Ordine Geometri Potenza n. 2206
 Ing. Paolo Tucci - IPRO-STRADE s.r.l. Ordine Ingegneri Cosenza n. 41488
 Ing. Marco Francesco Borci - IPRO-STRADE s.r.l. Ordine Ingegneri Cosenza n. 41574
 Arch. Simone Tucci - IPRO-STRADE s.r.l. Ordine Architetti Cosenza n. 41587
 Ing. Roberto Soriano - NG20 s.r.l. Ordine Ingegneri Cosenza n. 42057
 Ing. Emidio Carrozzino - NG20 s.r.l. Ordine Ingegneri Cosenza n. 42481
 Geol. Carolina Simone - NG20 s.r.l. Ordine Geologi della Calabria n. 235
 Ing. Giorgio Borci - IPRO-STRADE s.r.l. Ordine Ingegneri Prov. di Cosenza n. 40873

PROTOCOLLO: DATA:

Progetto Stradale
Asse Principale
Planimetria di tracciamento Tav. 6

CODICE PROGETTO: NOME FILE: POOPS00TRAPT06_A REV. SCALA:
 CODICE ELAB.: FDDF030TRAPT06 A 1:2000

REV.	DESCRIZIONE	DATA	SOCIETA'	REDATTO	VERIFICATO	APPROVATO
A	Prima emissione	12/2021	M.S. Strade Srl	F. Tucci	G. Luciano	Ing. Alvaro