


Quadro d'unione - scala 1:50.000

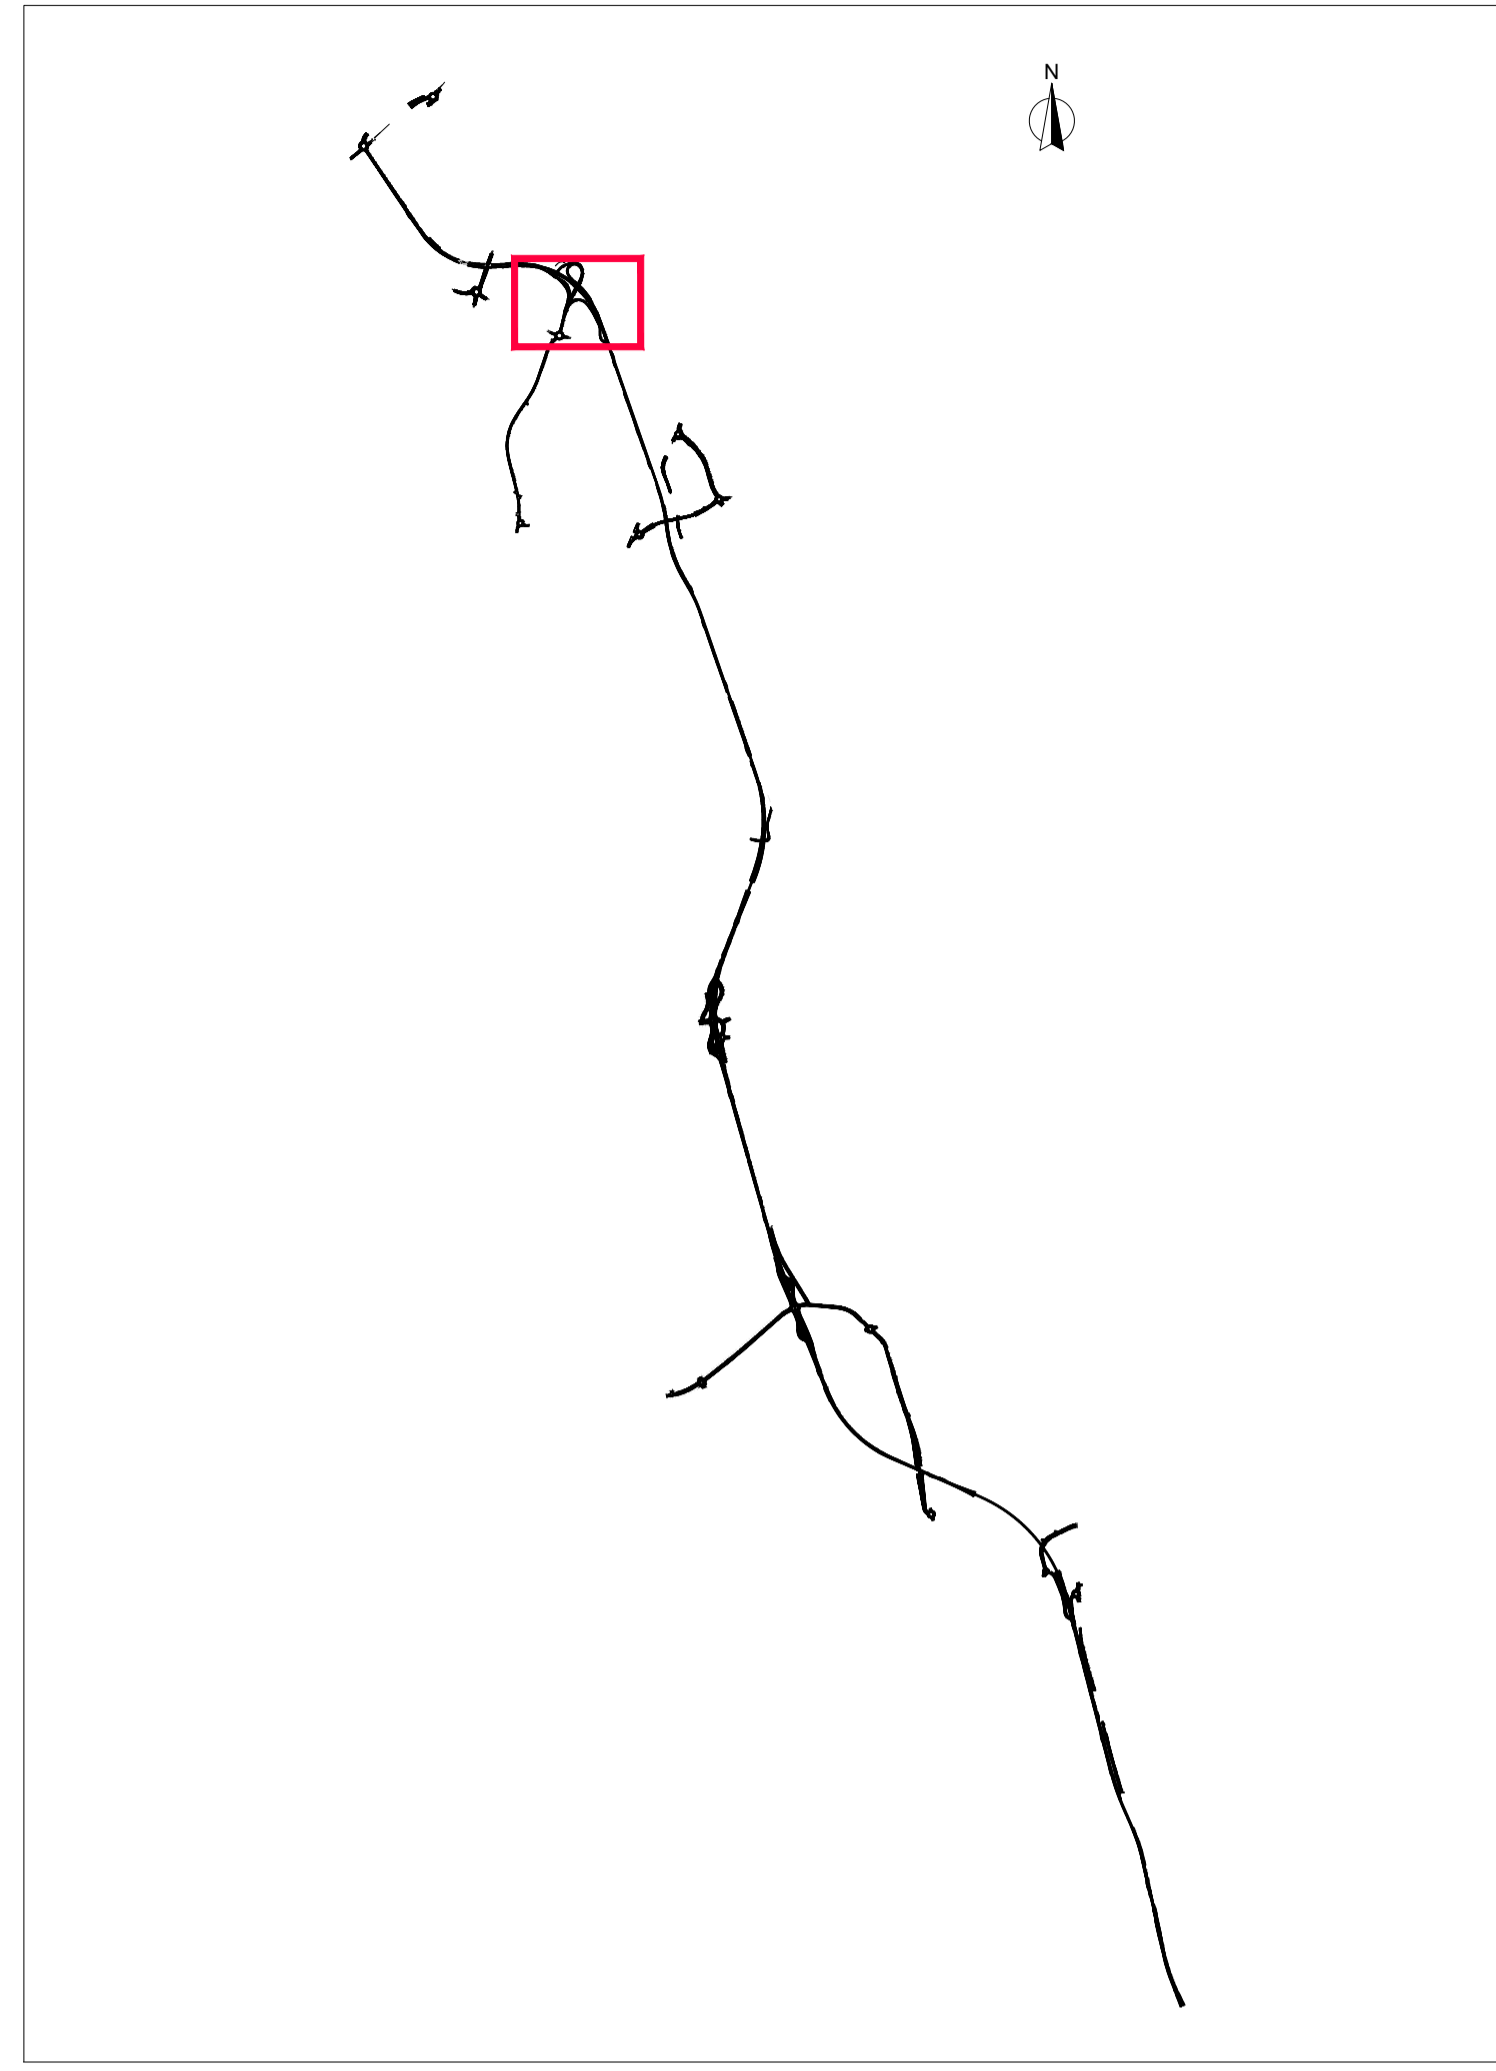

Variante alla SS12 da Buttapietra alla tangenziale SUD di Verona

**PROGETTO DEFINITIVO**

cod. VE92

PROGETTAZIONE:	MANDATARIA:	MANDANTI:
RAGGRUPPAMENTO:		
PROGETTISTI:		

IL RESPONSABILE DELL'INTEGRAZIONE DELLE PRESTAZIONI SPECIALISTICHE:  
 Ing. Antonino Alvaro - SIGECO ENGINEERING srl  
 Ordine Ingegneri Provincia di Cosenza n. A282

IL COORDINATORE PER LA SICUREZZA IN FASE DI PROGETTAZIONE:  
 Arch. Giuseppe Luciano - SIGECO ENGINEERING srl  
 Ordine Architetti Provincia di Reggio Calabria n. A2316

PROGETTISTI:  
 Arch. Giuseppe Luciano - SIGECO Eng. srl Ordine Architetti di Reggio Cal. n. A2316  
 Ing. Francesco Tucci - IDROSTRAD s.r.l. Ordine Ingegneri Cosenza n. A282  
 Ing. Carmine Guido - NLDG e Serv. srl Ordine Ingegneri Cosenza n. A1579  
 Ing. Sandro D'Agostini - Ordine Ingegneri Salerno n. A457  
 Ing. Antonio Barci - IMVZ Eng. srl Ordine Ingegneri Cosenza n. A1003

I GEOLOGI:  
 Dott. Geol. Domenico Carrà - SIGECO Eng. srl Ordine Geologi della Calabria n. 641  
 Dott. Geol. Francesco Molinaro - SIGECO Eng. srl Ordine Geologi della Calabria n. 1061

VISTO IL RESPONSABILE DEL PROCEDIMENTO:  
 Ing. Antonio Marsella

GRUPPO DI PROGETTAZIONE:  
 Ing. Ovidio Italiano - SIGECO Eng. srl Ordine Ingegneri di Reggio Calabria n. A2177  
 Arch. Alessandro Alvaro - SIGECO Eng. srl Ordine Architetti Cosenza n. A1490  
 Ing. Gaetano Zupo - SIGECO Eng. srl Ordine Ingegneri Cosenza n. A3385  
 Geom. Giuseppe Cristoforo - SIGECO Eng. srl Ordine Geometri Palermo n. 2296  
 Ing. Paolo Tucci - IDROSTRAD s.r.l. Ordine Ingegneri Cosenza n. A2488  
 Ing. Mario Francesco Panni - IDROSTRAD s.r.l. Ordine Ingegneri Cosenza n. A3784  
 Arch. Simona Tucci - IDROSTRAD s.r.l. Ordine Architetti Cosenza n. A1657  
 Ing. Roberto Scivano - NLDG e Serv. srl Ordine Ingegneri Cosenza n. A2061  
 Ing. Emiliano Domestico - NLDG e Serv. srl Ordine Ingegneri Cosenza n. A5501  
 Geol. Carolina Simone - NLDG e Serv. srl Ordine Geologi della Calabria n. 730  
 Ing. Giorgio Barci - IMVZ Eng. srl Ordine Ingegneri Prov. di Cosenza n. A0673

**Progetto Stradale  
 Svincolo Ca Brusà  
 Planimetria di progetto**

CODICE PROGETTO	NOME FILE	REV.	SCALA:
CO VE0029 D 2001	V01PS00TRAPP01_A	A	1:1000
CODICE ELAB.	V01PS00TRAPP01		

D					
C					
B					
A	Prima emissione	12/2021	Idro-Strade Srl	Ing. F. Tucci	Arch. G. Luciano
REV.	DESCRIZIONE	DATA	SOCIETA'	REDATTO	VERIFICATO
					Ing. A. Alvaro