


Quadro d'unione - scala 1:50.000

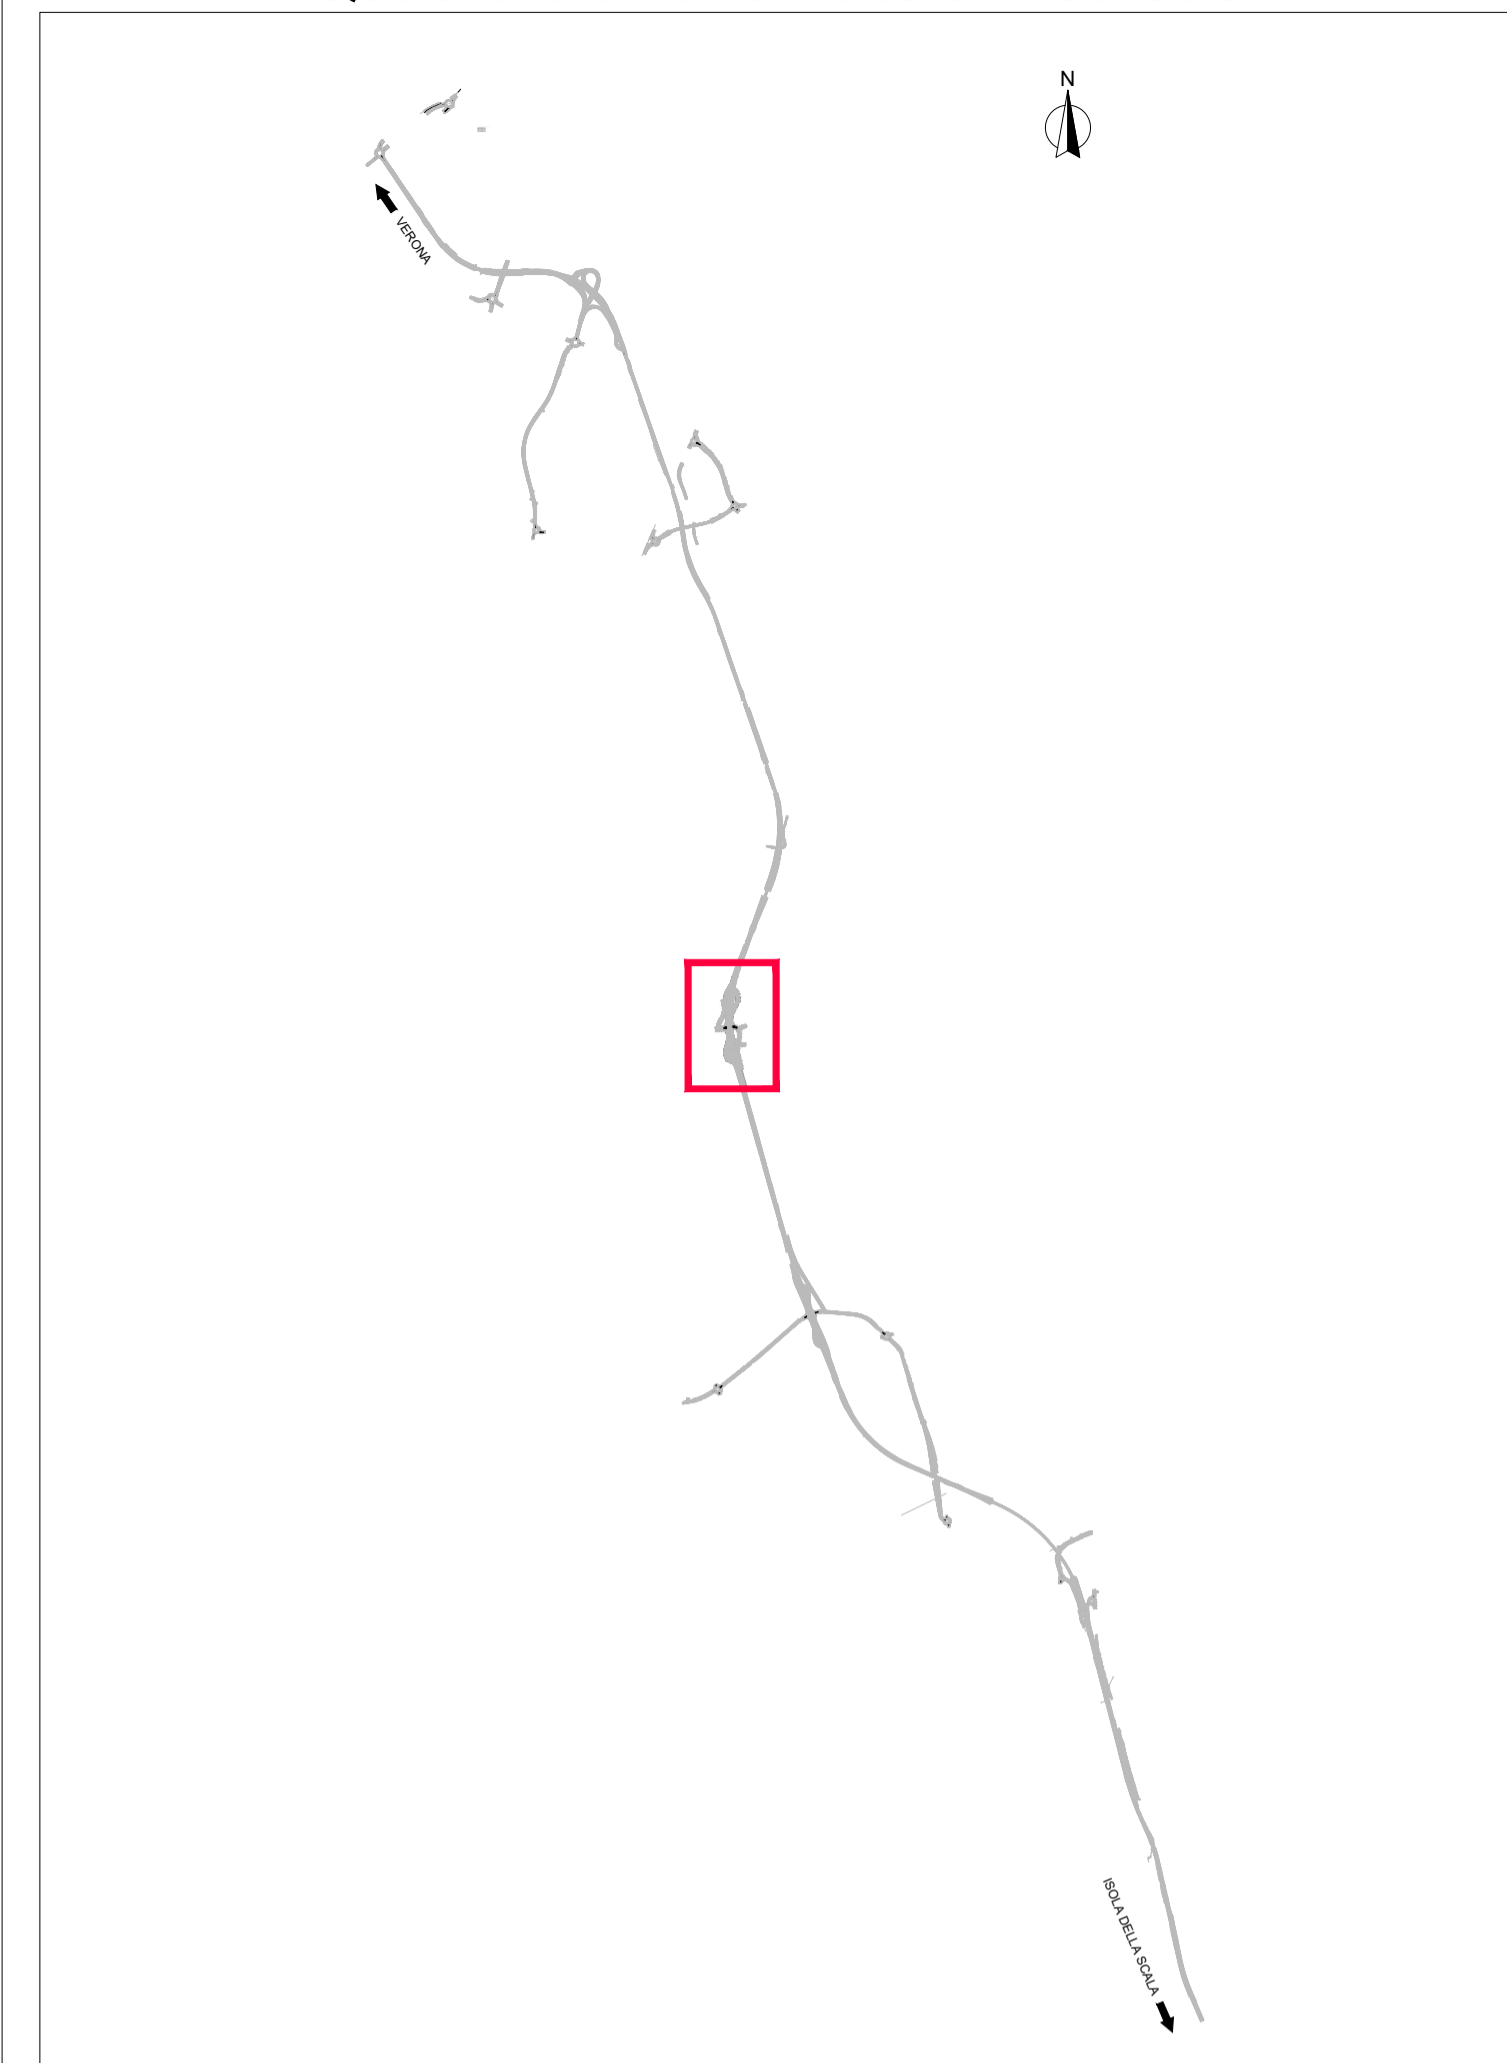

Direzione Progettazione e Realizzazione Lavori

Variante alla SS12 da Buttapietra alla tangenziale SUD di Verona

PROGETTO DEFINITIVO COD. VE29

PROGETTAZIONE: MANDATARIA:	MANDANTI:
RAGGRUPPAMENTO:	
PROGETTISTI:	

IL RESPONSABILE DELL'INTEGRAZIONE DELLE PRESTAZIONI SPECIALISTICHE:
 Ing. Antonina Alvaro - SIGECO ENGINEERING srl
 Ordine Ingegneri Provincia di Cosenza n. A282

IL COORDINATORE PER LA SICUREZZA IN FASE DI PROGETTAZIONE:
 Arch. Giuseppe Luciano - SIGECO ENGINEERING srl
 Ordine Architetti Provincia di Reggio Calabria n. A2316

I GEOLOGI:
 Ing. Ovidio Italiano - SIGECO Eng. srl Ordine Ingegneri di Reggio Calabria n. A2177
 Dott. Geol. Francesco Mellano - SIGECO Eng. srl Ordine Geologi della Calabria n. 1063

VISTO: IL RESPONSABILE DEL PROCEDIMENTO:
 Ing. Antonio Marsella

PROTOCOLLO: DATA:

Progetto Stradale
Svincolo Castel d'Azzano
Profilo longitudinale e diagrammi di velocità e visibilità - rampa 8

CODICE PROGETTO	NOME FILE	REV.	SCALA:
CO VE0029 D 2001	V02PS00TRAFFP04_A	A	1:1000/1:100
CODICE ELAB.	V02PS00TRAFFP04		

D					
C					
B					
A	Prima emissione	12/2021	Idro.Strade Srl	Ing. F. Tucci	Arch. G. Luciano
REV.	DESCRIZIONE	DATA	SOCIETA'	REDATTO	VERIFICATO
				Ing. A. Alvaro	