


Quadro d'unione - scala 1:50.000

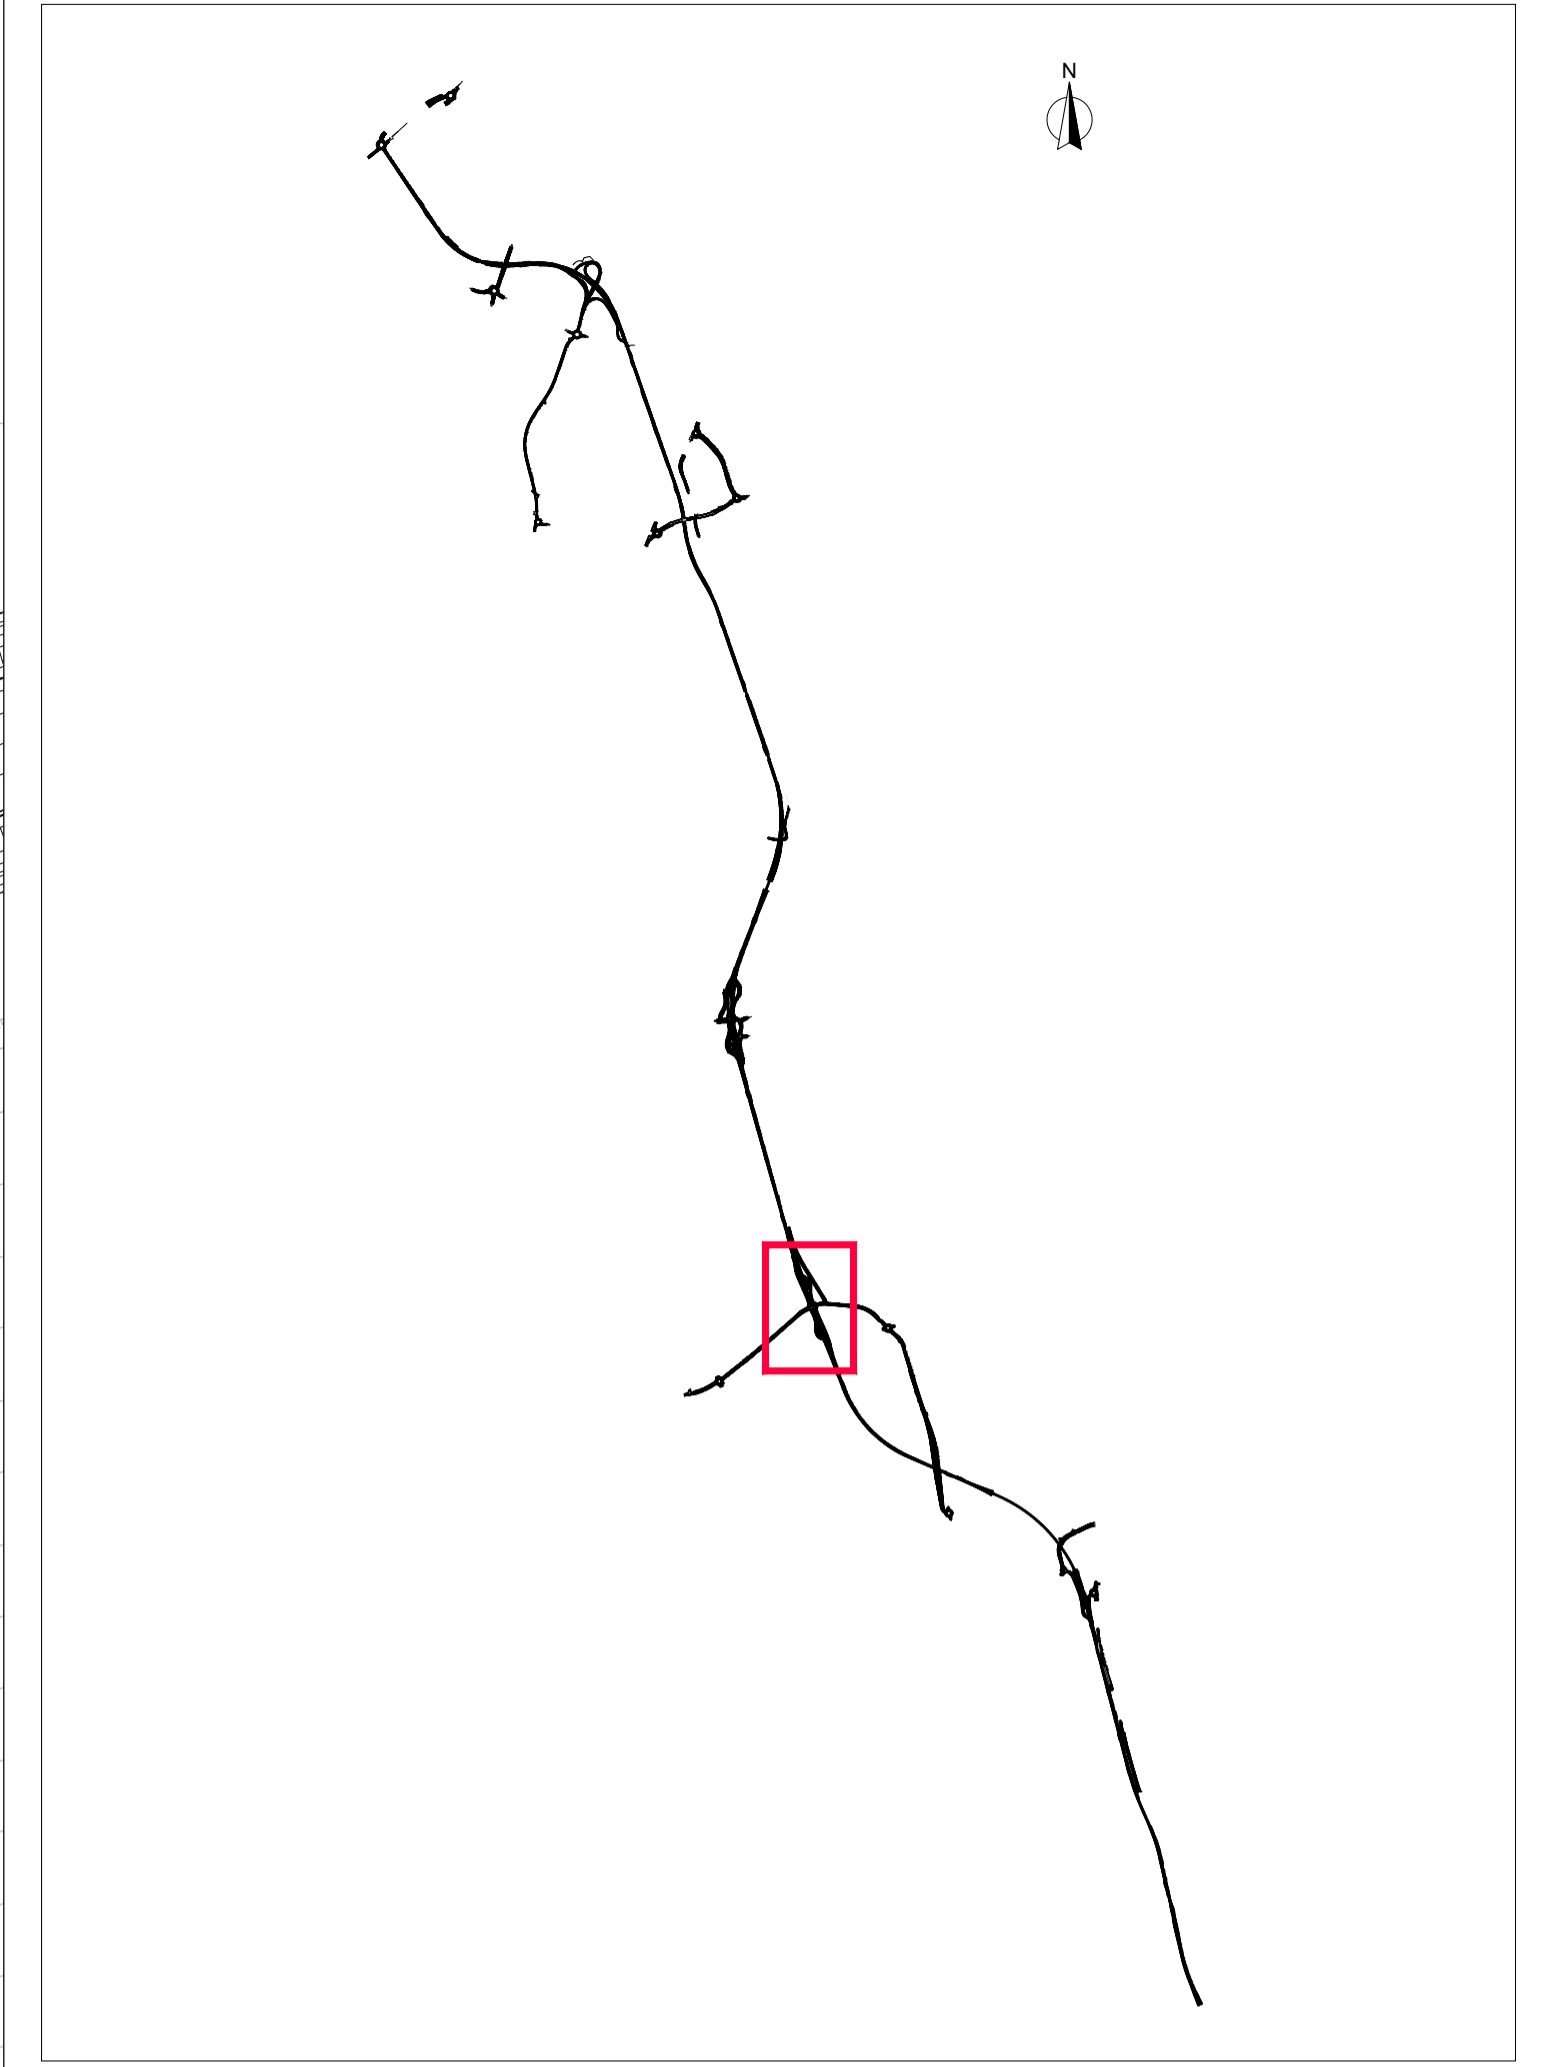

Sanas
GRUPPO FS ITALIANE

Direzione Progettazione e Realizzazione Lavori

Variante alla SS12 da Buttapietra alla tangenziale SUD di Verona

PROGETTO DEFINITIVO COD. VE29

PROGETTAZIONE: MANDATARIA: **Sigeco Engineering** MANDANTI: **IDRO. STRADE s.r.l.** **Barci Engineering**

IL RESPONSABILE DELL'INTEGRAZIONE DELLE PRESTAZIONI SPECIALISTICHE:
 Ing. Antonio Alvaro - SIGECO ENGINEERING srl
 Ing. Francesco Tucci - IDROSTRADE srl
 Ing. Carmine Guido - N.O.D. e Serv. srl
 Ing. Sandro D'Agostini - Ordine Ingegneri Belluno n. 4457
 Arch. Giuseppe Luciano - SIGECO ENGINEERING srl
 Ordine Architetti Provincia di Reggio Calabria n. A2316

IL COORDINATORE PER LA SICUREZZA IN FASE DI PROGETTAZIONE:
 Arch. Giuseppe Luciano - SIGECO ENGINEERING srl
 Ordine Architetti Provincia di Reggio Calabria n. A2316

PROGETTISTI:
 Arch. Giuseppe Luciano - SIGECO Eng. srl
 Ing. Antonio Alvaro - SIGECO Eng. srl
 Ing. Francesco Tucci - IDROSTRADE srl
 Ing. Carmine Guido - N.O.D. e Serv. srl
 Ing. Sandro D'Agostini - Ordine Ingegneri Belluno n. 4457
 Arch. Giuseppe Luciano - SIGECO ENGINEERING srl
 Ordine Architetti Provincia di Reggio Calabria n. A2316

GRUPPO DI PROGETTAZIONE:
 Dott. Geol. Domenico Carrà - SIGECO Eng. srl
 Dott. Geol. Francesco Molinaro - SIGECO Eng. srl
 VISTO IL RESPONSABILE DEL PROCEDIMENTO:
 Ing. Antonio Marsella

PROTOCOLLO: DATA:

Progetto Stradale
Svincolo Vigasio
Planimetria di progetto

CODICE PROGETTO		NOME FILE		REV.	SCALA:
CO VE0029 D 2001		V03PSO0TRAPP01_A		A	1:1000
CODICE ELAB.		V03PSO0TRAPP01			
D					
C					
B					
A	Prima emissione	12/2021	Idro.Strade Srl	Ing. F. Tucci	Arch. G. Luciano
REV.	DESCRIZIONE	DATA	SOCIETA'	REDATTO	VERIFICATO
					Ing. A. Alvaro
					APPROVATO