



Variante alla SS12 da Buttapietra
alla tangenziale SUD di Verona

PROGETTO DEFINITIVO

COD. VE29

PROGETTAZIONE: RAGGRUPPAMENTO PROGETTISTI	MANDATARIA: 	MANDANTI:    
---	--	---


IL RESPONSABILE DELL'INTEGRAZIONE DELLE PRESTAZIONI SPECIALISTICHE: <i>Ing. Antonino Alvaro – SIGECO ENGINEERING srl Ordine Ingegneri Provincia di Cosenza n. A282</i>	PROGETTISTI: <i>Arch. Giuseppe Luciano – SIGECO Eng. srl Ordine Architetti di Reggio Cal. n. A2316 Ing. Francesco Tucci – IDROSTRADE srl Ordine Ingegneri Cosenza n. A922 Ing. Carmine Guido – NO.DO. e Serv. srl Ordine Ingegneri Cosenza n. A1379 Ing. Sandro D'Agostini – Ordine Ingegneri Belluno n. A457 Ing. Antonio Barci – BARCI Eng. srl Ordine Ingegneri Cosenza n. A1003</i>
IL COORDINATORE PER LA SICUREZZA IN FASE DI PROGETTAZIONE: <i>Arch. Giuseppe Luciano – SIGECO ENGINEERING srl Ordine Architetti Provincia di Reggio Calabria n. A2316</i>	GRUPPO DI PROGETTAZIONE: <i>Ing. Ovidio Italiano – SIGECO Eng. srl Ordine Ingegneri di Reggio Calabria n. A2177 Arch. Alessandra Alvaro – SIGECO Eng. srl Ordine Architetti Cosenza n. A1490 Ing. Gaetano Zupo – SIGECO Eng. srl Ordine Ingegneri Cosenza n. A5385 Geom. Giuseppe Crispino – SIGECO Eng. srl Collegio Geometri Potenza n. 2296 Ing. Paola Tucci – IDROSTRADE srl Ordine Ingegneri Cosenza n. A5488 Ing. Mario Francesco Perri – IDROSTRADE srl Ordine Ingegneri Cosenza n. A3784 Arch. Simona Tucci – IDROSTRADE srl Ordine Architetti Cosenza n. A1637 Ing. Roberto Scrivano – NO.DO. e Serv. srl Ordine Ingegneri Cosenza n. A2061 Ing. Emiliano Domestico – NO.DO. e Serv. srl Ordine Ingegneri Cosenza n. A5501 Geol. Carolina Simone – NO.DO. e Serv. srl Ordine Geologi della Calabria n. 730 Ing. Giorgio Barci – BARCI Eng. srl Ordine Ingegneri Prov. di Cosenza n. A5873</i>
I GEOLOGI: <i>Dott. Geol. Domenico Carrà – SIGECO Eng. srl Ordine Geologi della Calabria n. 641 Dott. Geol. Francesco Molinaro – SIGECO Eng. srl Ordine Geologi della Calabria n. 1063</i>	
VISTO:IL RESPONSABILE DEL PROCEDIMENTO: <i>Ing. Antonio Marsella</i>	
PROTOCOLLO:	DATA:

**Progetto Stradale
Semisvincoli Isola della Scala
Sezioni trasversali - Rampa 13**

CODICE PROGETTO	NOME FILE	REV.	SCALA:
CO ME0029 D 2001	V04PS00TRASZ02_A		
	CODICE ELAB.		
	V04PS00TRASZ02	A	1:200
D			
C			
B			
A	Prima emissione	12/2021	Idro.Strade Srl Ing. F. Tucci Arch. G. Luciano Ing. A. Alvaro
REV.	DESCRIZIONE	DATA	SOCIETA' REDATTO VERIFICATO APPROVATO

SCAVI E BONIFICHE	
STERRO	6,518 m ²
FOSSO	0,040 m ²
RILEVATI	
TERRENO VEGETALE	5,249 m
SOVRASTRUTTURA STRADALE	
STRATO DI USURA	11,924 m
STRATO DI BINDER	11,924 m
STRATO DI BASE	11,924 m
STRATO DI MISTO CEMENTATO	3,252 m ²
STRATO DI FONDAZIONE	4,317 m ²

SEZIONE N.: 1
 QT. PROGETTO: 31,546
 DIST. PROG.: 0,000
 DIST. SUCC.: 11,131

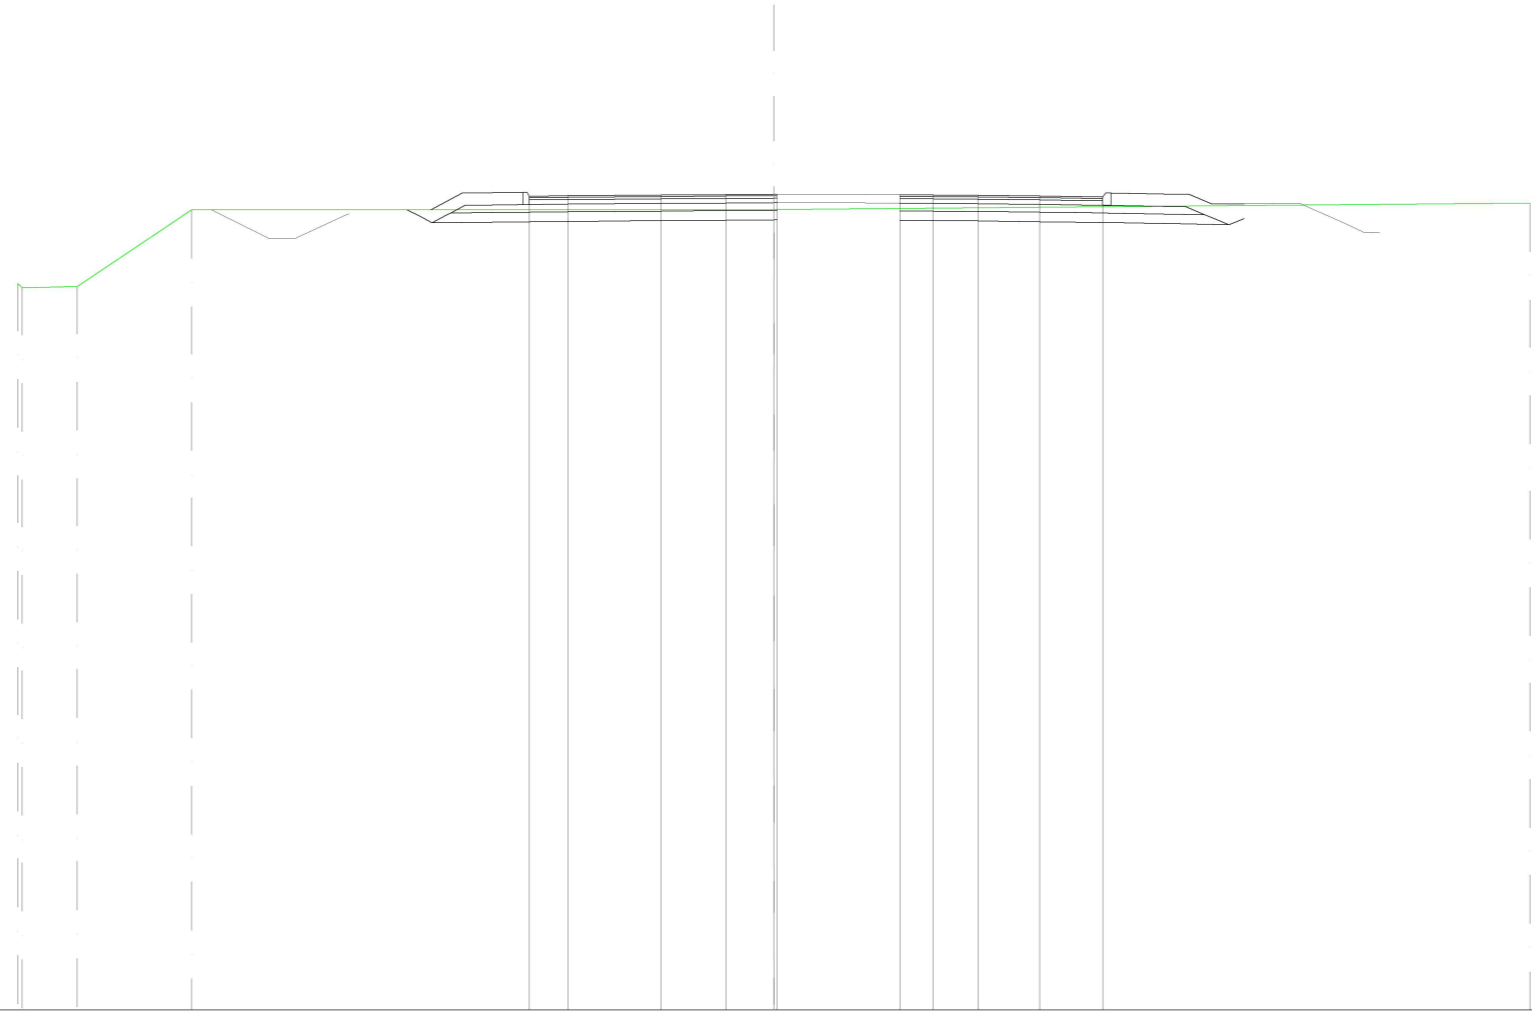


SCALA 1:200

QT.RIF. 10,000

QUOTE TERRENO		29,213	29,098	29,132	31,141		31,151		31,319																				
DIST. PARZIALI TERRENO		1,468	3,016		15,406		20,000																						
DIST. PROG. TERRENO		-20,000	-19,880	-18,422	-15,406		0,000		-20,000																				
QUOTE STRATO SUP.		31,144	31,362	31,584	31,281	31,601	31,600	31,279	31,499	31,509	31,529	31,540	31,546	31,546	31,536	31,529	31,519	31,501	31,478	31,258	31,478	31,478	31,578	31,578	31,578	31,578	31,545	31,300	31,296
DIST. PARZIALI STRATO SUP.		1,604	1,014	2,470	1,712	1,273	3,240	0,893	1,173	1,634	1,673	1,392	0,677	0,583	0,867														
DIST. PROG. STRATO SUP.		-9,080	-8,662	-8,246	-6,642	-6,527	-6,469	-5,455		-2,985	-1,273	0,000	0,081	-3,321	-4,214	-5,387	-7,021	8,694	8,767	8,914	10,306	10,983	11,566	12,433					

SCAVI E BONIFICHE	
STERRO	2,322 m ²
FOSSO	1,450 m ²
RILEVATI	
RILEVATO	2,472 m ²
TERRENO VEGETALE	3,792 m
SOVRASTRUTTURA STRADALE	
STRATO DI USURA	6,945 m
STRATO DI BINDER	6,945 m
STRATO DI BASE	6,945 m
STRATO DI MISTO CEMENTATO	2,022 m ²
STRATO DI FONDAZIONE	2,688 m ²

SEZIONE N.: 2
 QT. PROGETTO: 31,568
 DIST. PROG.: 11,132
 DIST. PREC.: 11,131
 DIST. SUCC.: 12,150

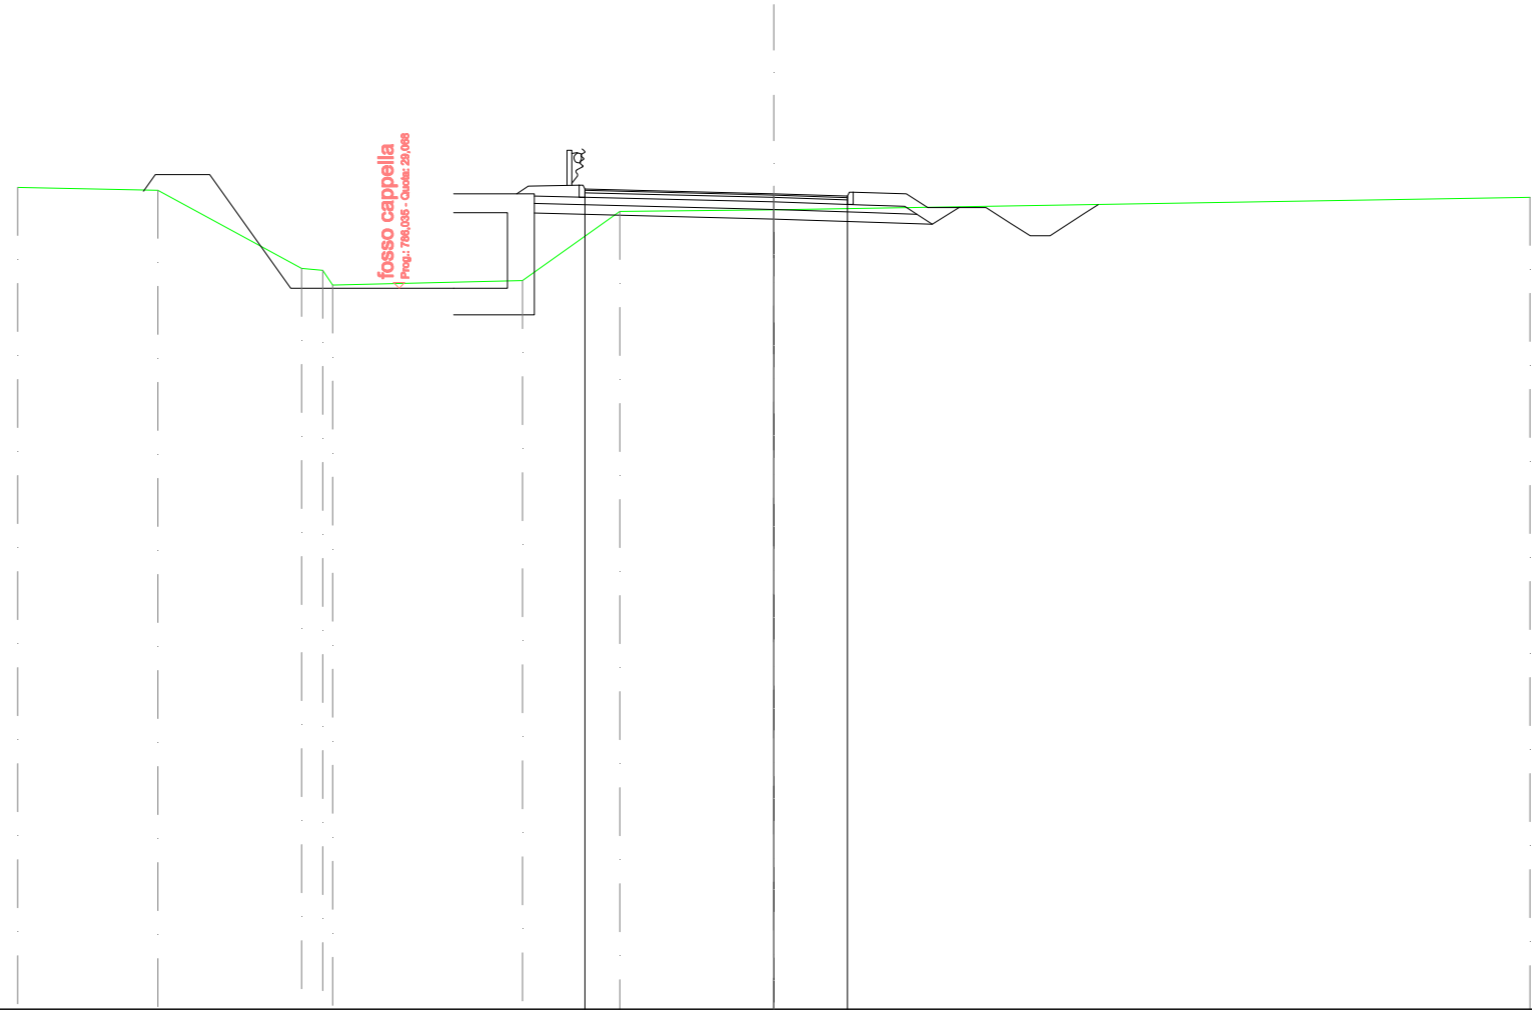


SCALA 1:200

QT.RIF. 10,000

QUOTE TERRENO	31,731	31,655	29,590 29,537 29,150	29,265	31,102	31,143	31,466
DIST. PARZIALI TERRENO	3,706	3,804	0,560	5,023	2,571	4,076	20,000
DIST. Progr. TERRENO	-20,000	-16,294	-12,490 -11,930 -11,669	-6,646	-4,076	0,000	-20,000
QUOTE STRATO SUP.				31,563 31,766	31,473 31,793 31,473 31,693	31,568	31,285 31,505 31,605 31,604 31,284 31,564 31,199 31,202 30,789 30,455 30,456 31,053 31,272
DIST. PARZIALI STRATO SUP.				1,350	5,000	1,945	1,405
DIST. Progr. STRATO SUP.				-6,804 -6,500	-5,150 -5,000	0,000	1,945 1,997 2,101 -3,506

SCAVI E BONIFICHE	
STERRO	0,313 m ²
SCOTICO	1,818 m ²
BONIFICA	5,257 m ²
FOSSO	1,196 m ²
RILEVATI	
RILEVATO	9,157 m ²
TERRENO VEGETALE	4,569 m
SOVRASTRUTTURA STRADALE	
STRATO DI USURA	6,000 m
STRATO DI BINDER	6,000 m
STRATO DI BASE	6,000 m
STRATO DI MISTO CEMENTATO	1,826 m ²
STRATO DI FONDAZIONE	2,412 m ²

SEZIONE N.: 3
 QT. PROGETTO: 31,846
 DIST.PROG.: 23,282
 DIST.PREC.: 12,150
 DIST.SUCC.: 25,408

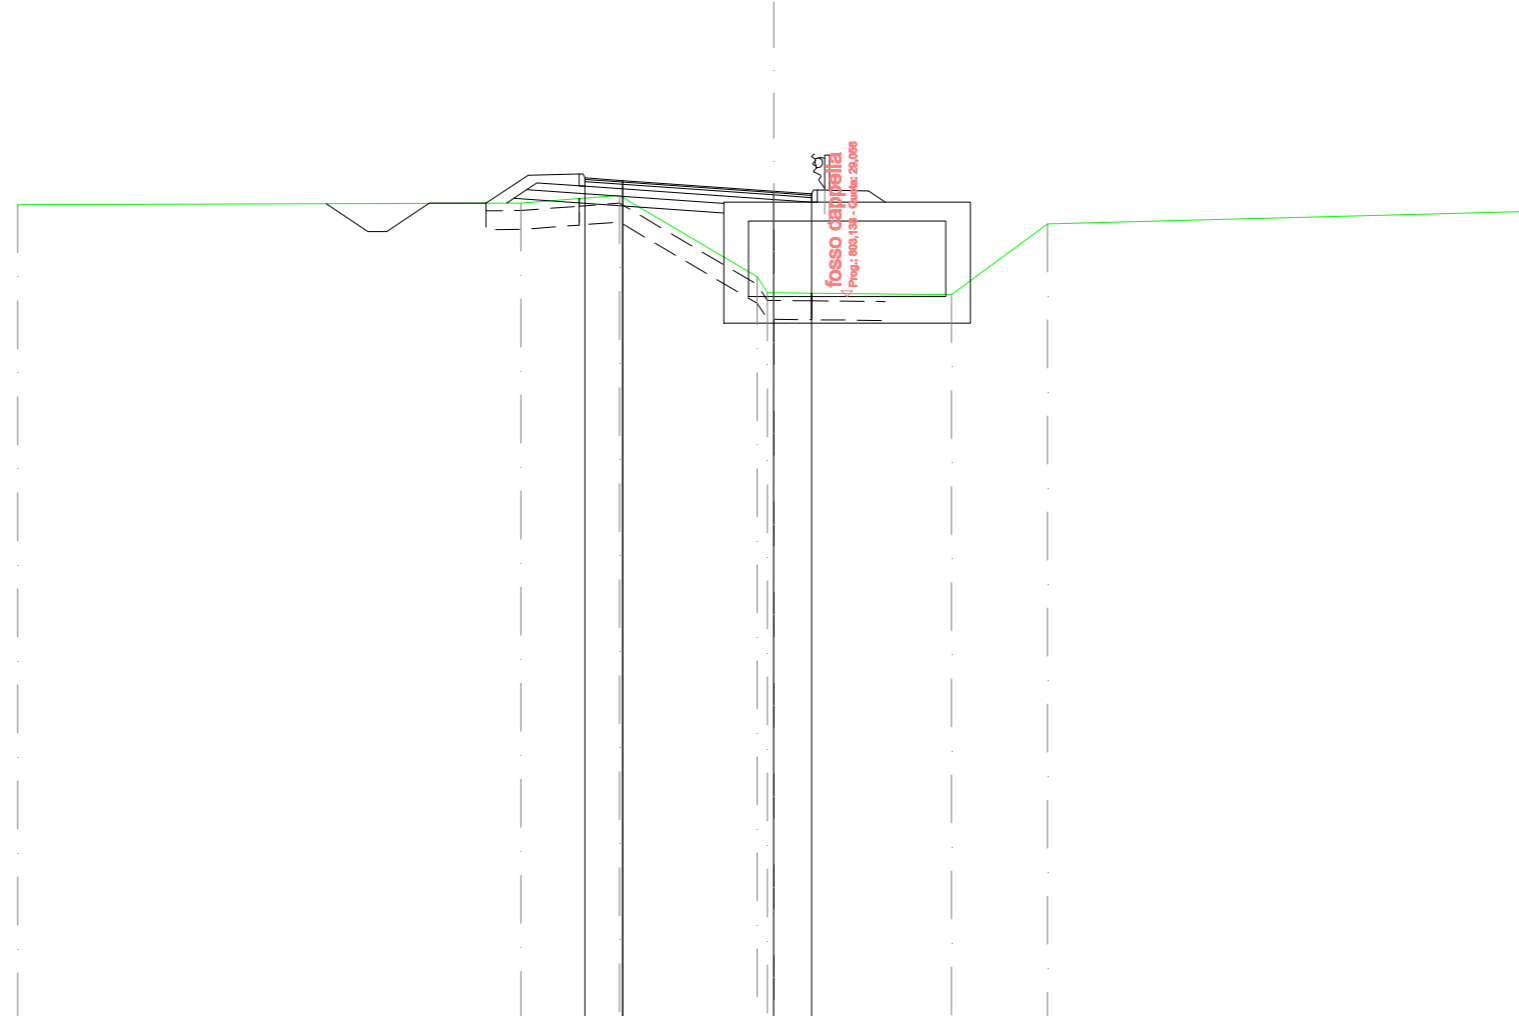


SCALA 1:200

QT.RIF. 10,000

QUOTE TERRENO		31,486			31,532	31,729		29,582 29,157 29,155		29,106	30,980		31,309
DIST. PARZIALI TERRENO			13,308		2,605	3,643		4,695	2,545		12,760		
DIST. PROGR. TERRENO		-20,000			-6,692	-4,087		-0,444 -0,170 0,000		-4,695	-7,240		-20,000
QUOTE STRATO SUP.			31,514 30,778 30,778 31,528		31,528	32,269		31,976 32,206 32,296 32,196 31,976 32,126		31,846 31,776 31,876 31,556 31,876 31,849 31,553			
DIST. PARZIALI STRATO SUP.			2,728	1,500	1,110	1,350	1,000	4,000	1,000	1,350			
DIST. PROGR. STRATO SUP.		-11,839		-9,110	-7,610	-6,500	-5,150 5,050 5,000 -4,000		0,000	1,000	1,150	2,500	2,944

SCAVI E BONIFICHE	
STERRO	4,877 m ²
SCOTICO	0,317 m ²
BONIFICA	2,987 m ²
FOSSO	1,230 m ²
RILEVATI	
RILEVATO	0,000 m ²
TERRENO VEGETALE	4,156 m
SOVRASTRUTTURA STRADALE	
STRATO DI USURA	6,000 m
STRATO DI BINDER	6,000 m
STRATO DI BASE	6,000 m
STRATO DI MISTO CEMENTATO	1,826 m ²
STRATO DI FONDAZIONE	2,453 m ²

SEZIONE N.: 4
 QT. PROGETTO: 32,213
 DIST. PROG.: 48,690
 DIST. PREC.: 25,408
 DIST. SUCC.: 11,310

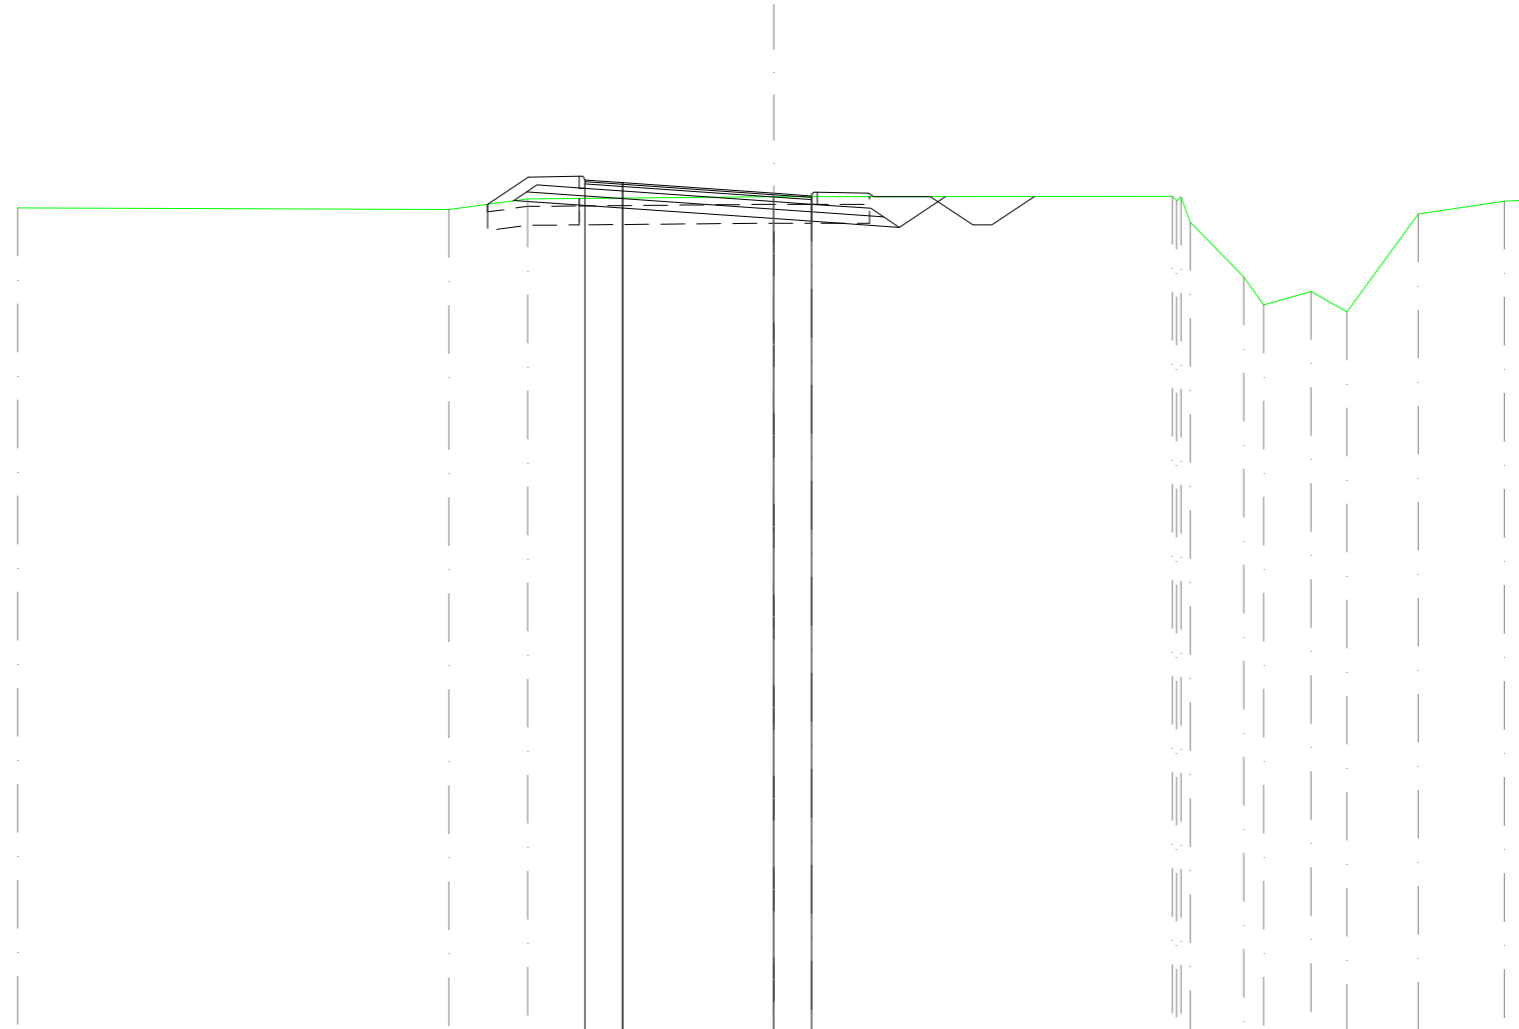


SCALA 1:200

QT.RIF. 10,000

QUOTE TERRENO		31,824		31,782	32,065		32,120	32,213			32,134	32,012	32,118	31,443	30,000	29,260	29,615	29,073	31,666	32,006	32,037	
DIST. PARZIALI TERRENO			11,401	2,086	6,513		1,000		9,536			1,410	0,583	1,250	0,949	1,889	2,274	0,682				
DIST. PROGR. TERRENO		-20,000		-8,599	-6,513		0,000	1,000			10,536	10,651	10,764	11,013	12,422	12,955	14,205	15,155	17,044	19,318	20,000	
QUOTE STRATO SUP.			31,921	32,636	32,343	32,663	32,663	32,663	32,343	32,493	32,213	32,143	31,923	32,243	31,923	32,243	32,516	32,124	31,374	31,374	32,129	
DIST. PARZIALI STRATO SUP.			1,072	1,350	1,000	4,000		1,000	1,350	4,258												
DIST. PROGR. STRATO SUP.			-7,572	-6,500	-5,150	-5,050	-1,150	-4,000			0,000	1,000	1,050	1,150	2,500	2,639						6,897

SCAVI E BONIFICHE	
STERRO	6,030 m ²
BONIFICA	1,537 m ²
FOSSO	1,311 m ²
RILEVATI	
TERRENO VEGETALE	3,390 m
SOVRASTRUTTURA STRADALE	
STRATO DI USURA	6,000 m
STRATO DI BINDER	6,000 m
STRATO DI BASE	6,000 m
STRATO DI MISTO CEMENTATO	1,820 m ²
STRATO DI FONDAZIONE	2,444 m ²

SEZIONE N.: 6
 QT. PROGETTO: 32,445
 DIST.PROG.: 75,357
 DIST.PREC.: 15,357
 DIST.SUCC.: 24,643

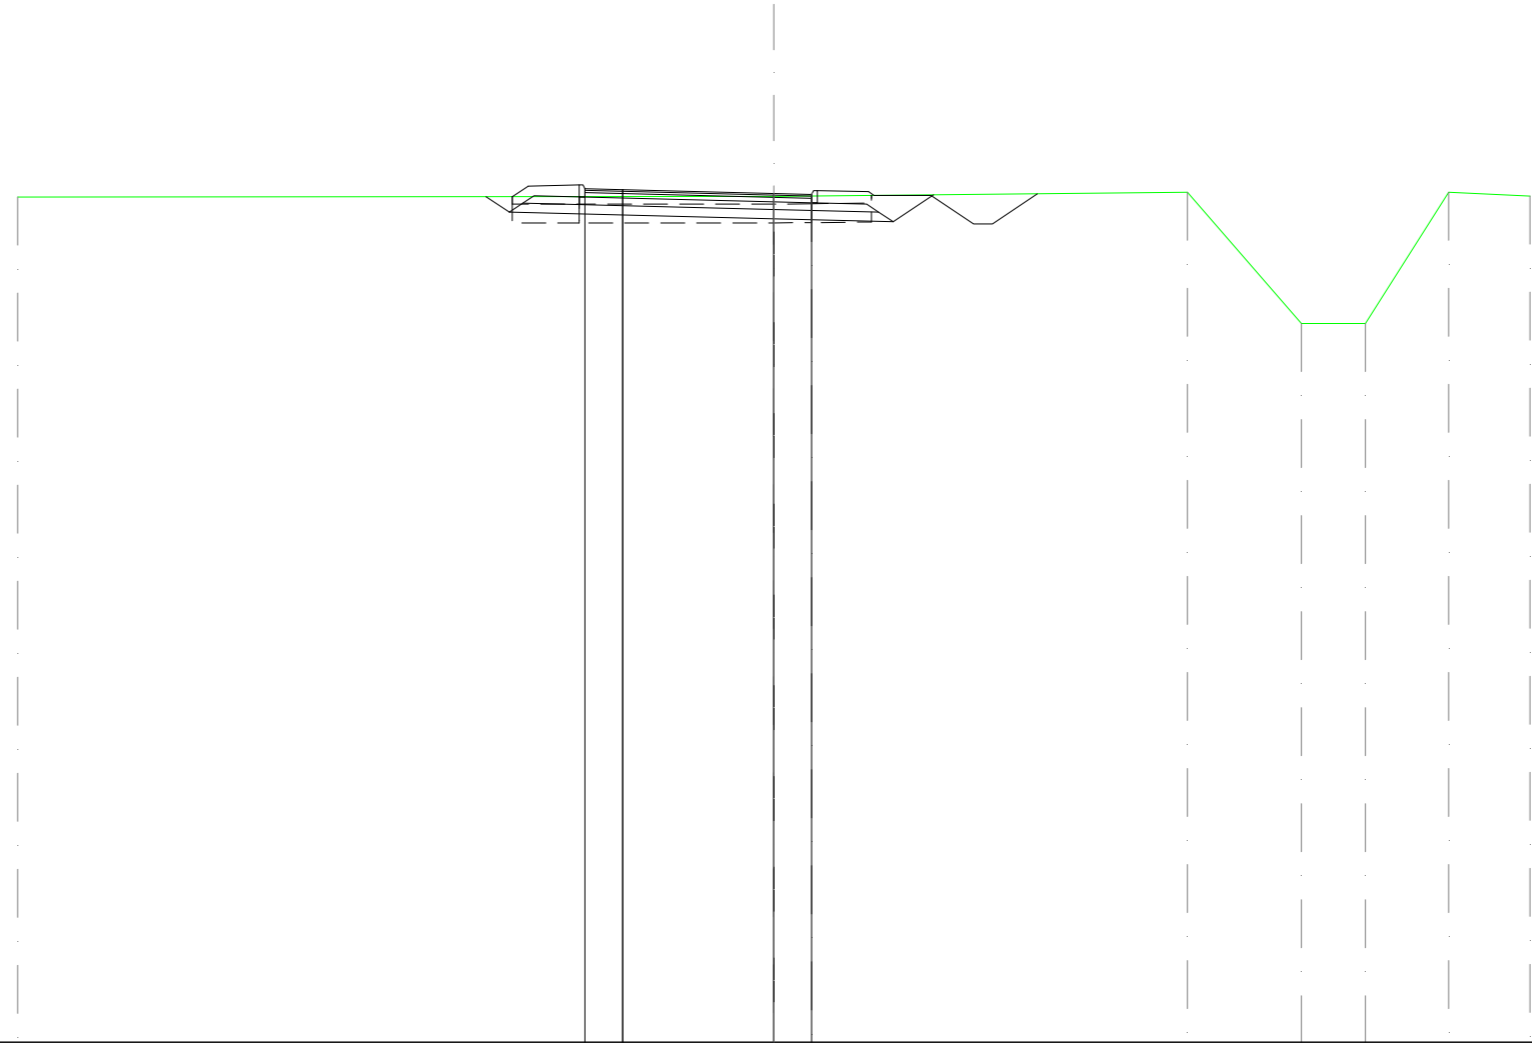


SCALA 1:200

QT.RIF. 10,000

QUOTE TERRENO		32,355			32,365	32,445			32,475	29,010	29,010	32,475	32,379	
DIST. PARZIALI TERRENO			20,000		1,000		9,936		3,019	1,685	2,202	2,158		
DIST. Progr. TERRENO		-20,000			0,000	1,000			-10,936	-13,955	-15,640	-17,842	-20,000	
QUOTE STRATO SUP.					32,445	32,420	32,200	32,200	32,150	32,193	32,392	31,842	31,842	32,435
DIST. PARZIALI STRATO SUP.					1,350	1,000	1,350		4,315					
DIST. Progr. STRATO SUP.					0,000	1,000	1,050	1,150	2,500	2,652			6,967	

SCAVI E BONIFICHE	
STERRO	5,944 m ²
BONIFICA	1,580 m ²
FOSSO	1,204 m ²
RILEVATI	
TERRENO VEGETALE	3,453 m
SOVRASTRUTTURA STRADALE	
STRATO DI USURA	6,000 m
STRATO DI BINDER	6,000 m
STRATO DI BASE	6,000 m
STRATO DI MISTO CEMENTATO	1,820 m ²
STRATO DI FONDAZIONE	2,444 m ²

SEZIONE N.: 7
 QT. PROGETTO: 32,534
 DIST.PROG.: 100,000
 DIST.PREC.: 24,643
 DIST.SUCC.: 20,000

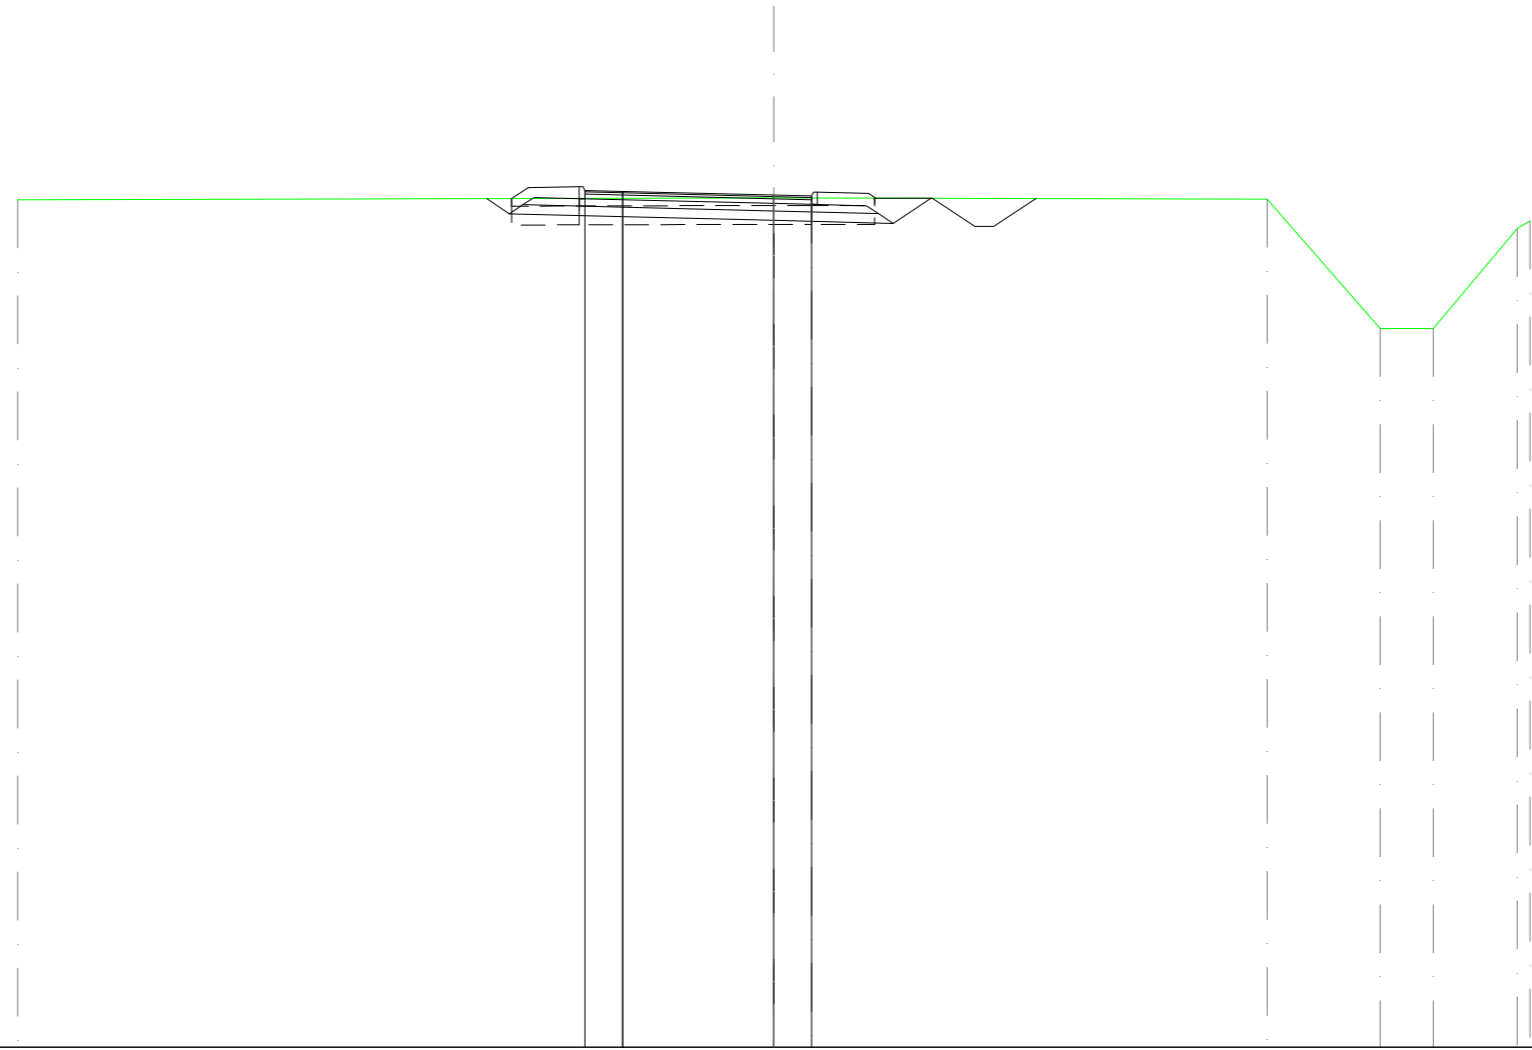


SCALA 1:200

QT.RIF. 10,000

QUOTE TERRENO				32,410					32,460	32,534				32,431				29,010	29,010	31,651	31,848
DIST. PARZIALI TERRENO					20,000				1,000					12,048		2,985	1,402	2,218			
DIST. Progr. TERRENO				-20,000					0,000	1,000				13,048		16,033	17,435		19,654	20,000	
QUOTE STRATO SUP.									32,534	32,509	32,289	32,609	32,289	32,509	32,582	32,454			31,704	31,704	32,445
DIST. PARZIALI STRATO SUP.									1,350	1,000	1,350	1,500	2,736								
DIST. Progr. STRATO SUP.									0,000	1,000	1,050	1,150	2,500	2,682	4,192				6,928		

SCAVI E BONIFICHE	
STERRO	6,809 m ²
FOSSO	1,090 m ²
RILEVATI	
TERRENO VEGETALE	3,292 m
SOVRASTRUTTURA STRADALE	
STRATO DI USURA	6,000 m
STRATO DI BINDER	6,000 m
STRATO DI BASE	6,000 m
STRATO DI MISTO CEMENTATO	1,820 m ²
STRATO DI FONDAZIONE	2,444 m ²

SEZIONE N.: 8
 QT. PROGETTO: 32,607
 DIST.PROG.: 120,000
 DIST.PREC.: 20,000
 DIST.SUCC.: 22,387

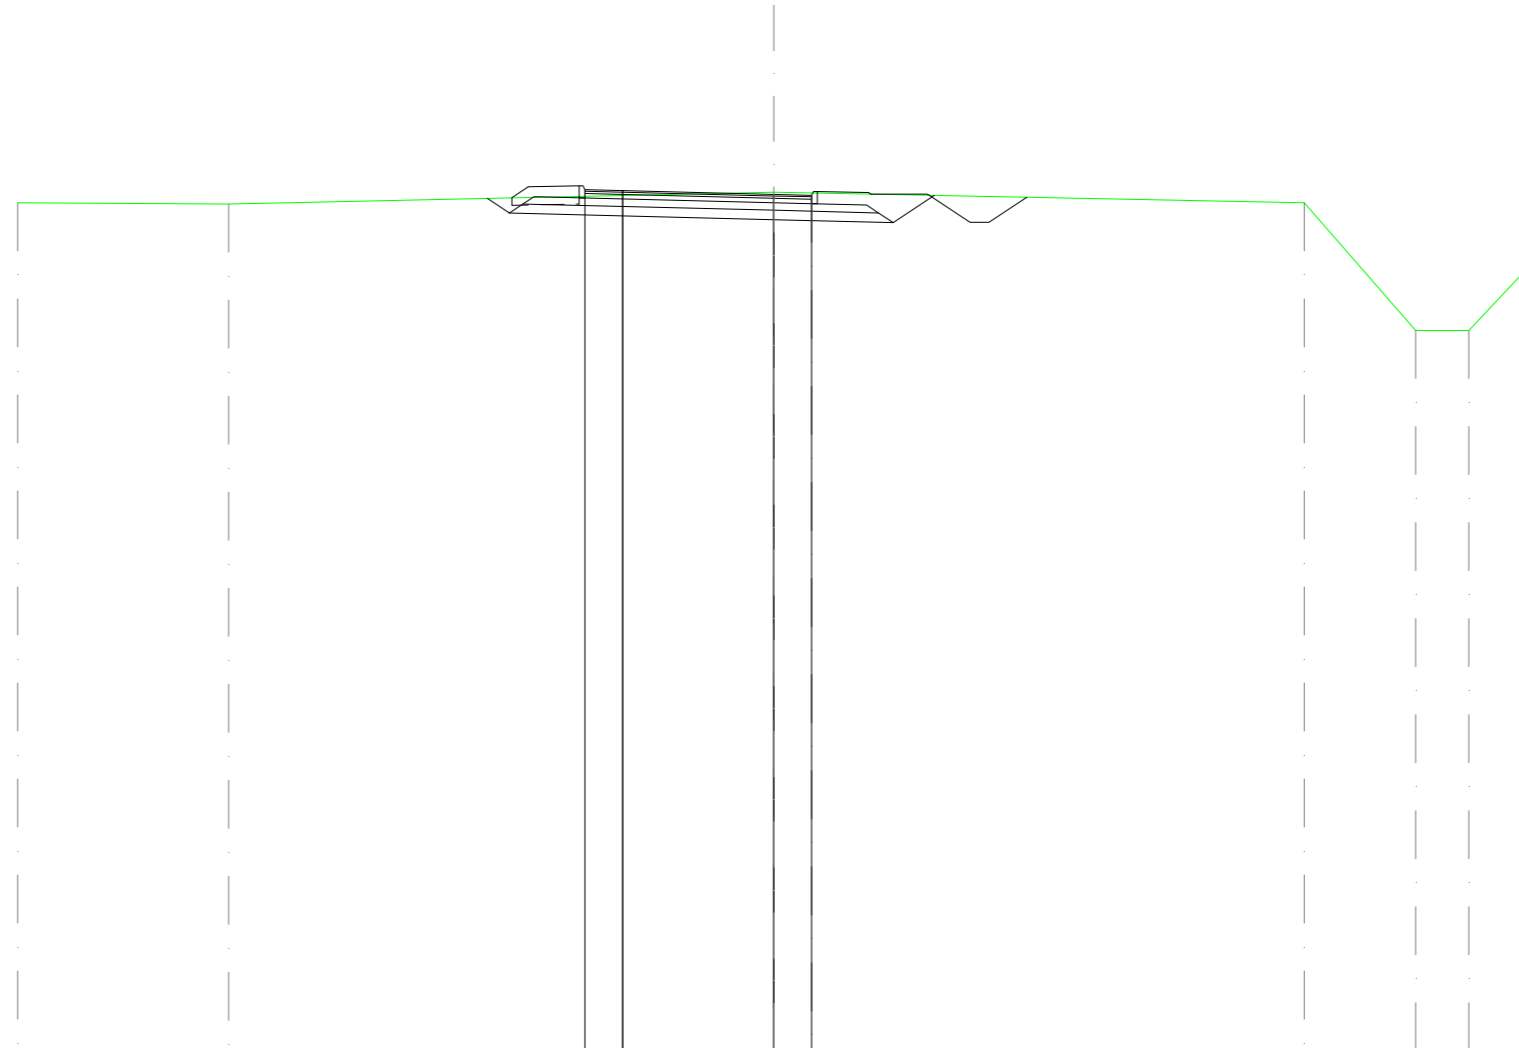


SCALA 1:200

QT.RIF. 10,000

QUOTE TERRENO			32,382		32,355				32,666	32,607				32,385	29,010	29,010	30,723
DIST. PARZIALI TERRENO				5,582		14,418			1,000		13,030			2,946	1,403	1,621	
DIST. PROGR. TERRENO			-20,000		-14,418				0,000	1,000				-14,030	-16,976	-18,379	-20,000
QUOTE STRATO SUP.									32,607	32,582	32,562	32,542	32,522	32,502	32,482	32,462	32,442
DIST. PARZIALI STRATO SUP.										1,350	1,000	5,050		1,350	1,500	2,626	
DIST. PROGR. STRATO SUP.											1,050	1,150	2,500	2,560	4,060		6,686

SCAVI E BONIFICHE	
STERRO	3,224 m ²
SCOTICO	0,144 m ²
BONIFICA	4,119 m ²
FOSSO	1,291 m ²
RILEVATI	
TERRENO VEGETALE	4,319 m
SOVRASTRUTTURA STRADALE	
STRATO DI USURA	6,000 m
STRATO DI BINDER	6,000 m
STRATO DI BASE	6,000 m
STRATO DI MISTO CEMENTATO	1,820 m ²
STRATO DI FONDAZIONE	2,444 m ²

SEZIONE N.: 9
 QT. PROGETTO: 32,805
 DIST.PROG.: 142,387
 DIST.PREC.: 22,387
 DIST.SUCC.: 15,600

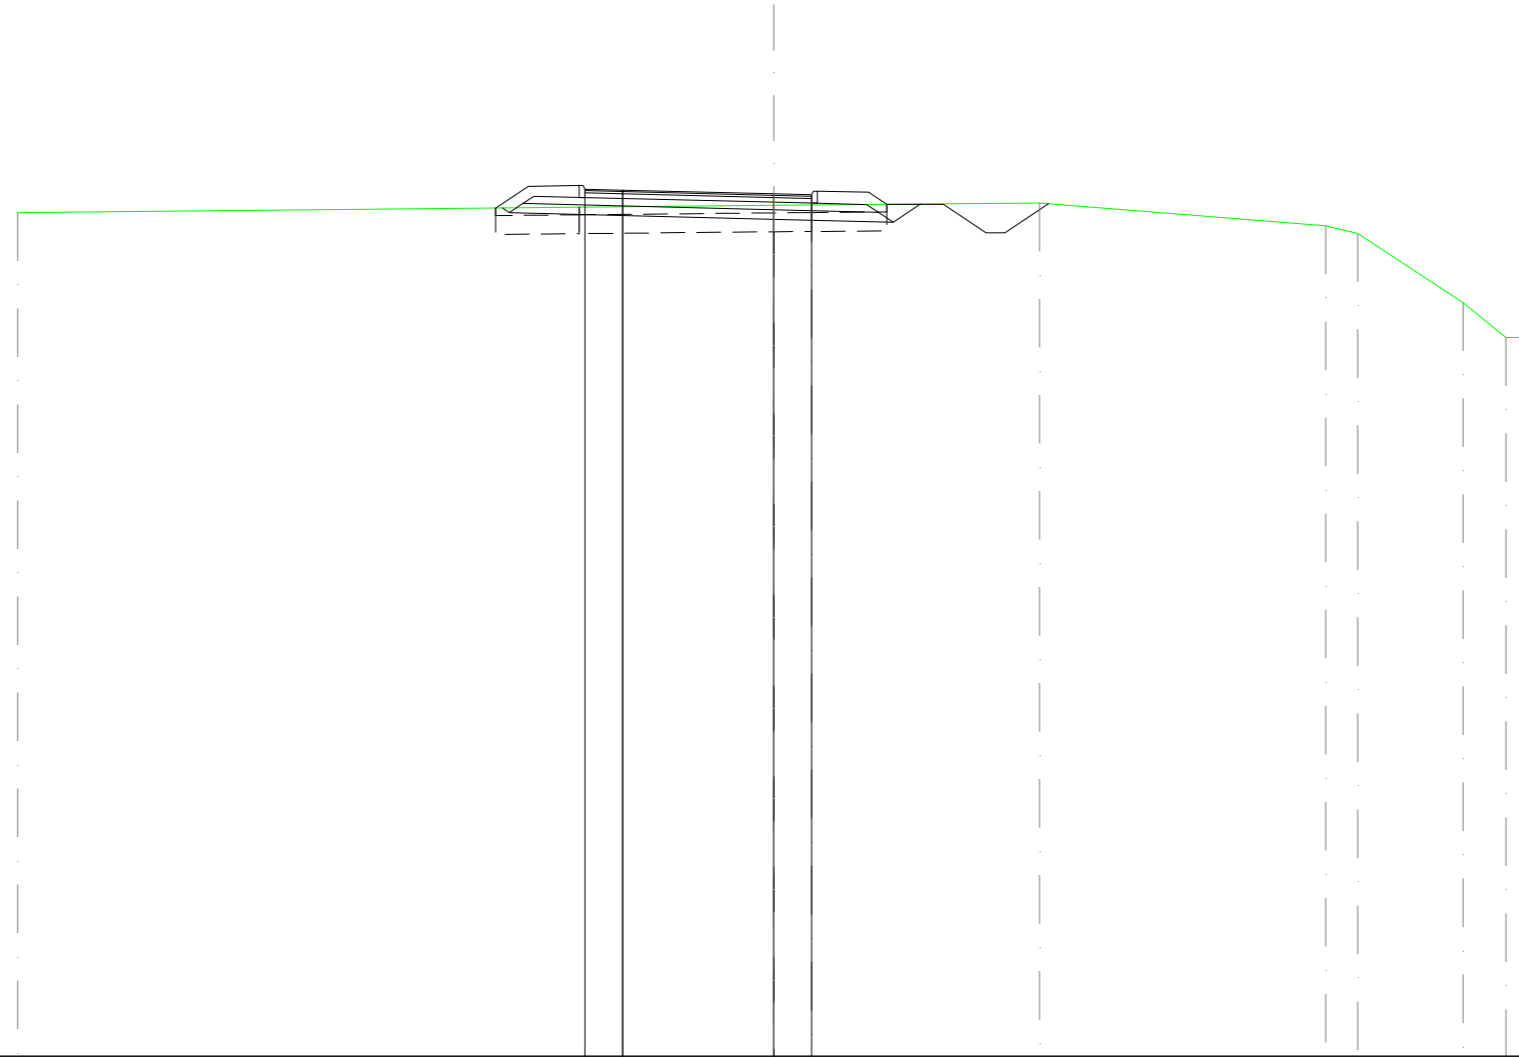


SCALA 1:200

QT.RIF. 10,000

QUOTE TERRENO			32,306					32,503	32,805			32,561				31,965	31,755		29,931	29,010	29,010	
DIST. PARZIALI TERRENO				20,000				1,000	6,027		7,563			0,864	2,783				1,186	0,636		
DIST. Progr. TERRENO			-20,000					0,000	1,000			7,027				14,590	15,444		18,228	19,364	20,000	
QUOTE STRATO SUP.								32,805	32,760	32,560	32,560	32,560	32,560	32,560	32,560	32,560	32,560	32,560	32,560	32,560	32,560	32,560
DIST. PARZIALI STRATO SUP.								1,000	1,350	0,488		4,272										
DIST. Progr. STRATO SUP.								0,000	1,000	1,050	1,150	2,500	2,988									

SCAVI E BONIFICHE	
STERRO	0,674 m ²
SCOTICO	1,603 m ²
BONIFICA	5,379 m ²
FOSSO	1,400 m ²
RILEVATI	
RILEVATO	0,536 m ²
TERRENO VEGETALE	5,315 m
SOVRASTRUTTURA STRADALE	
STRATO DI USURA	6,000 m
STRATO DI BINDER	6,000 m
STRATO DI BASE	6,000 m
STRATO DI MISTO CEMENTATO	1,821 m ²
STRATO DI FONDAZIONE	2,445 m ²

SEZIONE N.: 10
 QT. PROGETTO: 33,014
 DIST.PROG.: 157,987
 DIST.PREC.: 15,600
 DIST.SUCC.: 22,013

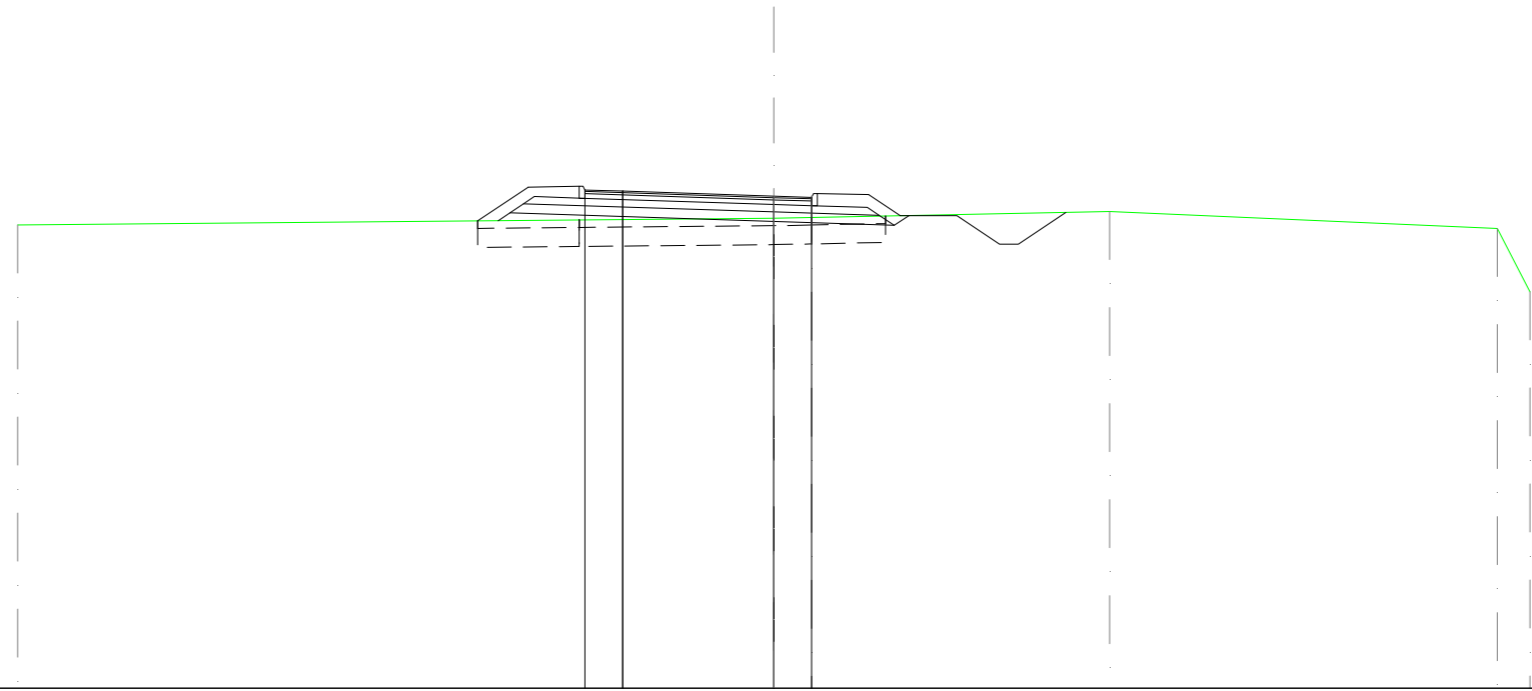


SCALA 1:200

QT.RIF. 20,000

QUOTE TERRENO		32,247				32,430	33,014		32,603		32,160	30,479			
DIST. PARZIALI TERRENO		20,000				1,000	7,881		10,247		0,872				
DIST. Progr. TERRENO		-20,000				0,000	1,000		8,881		19,128	20,000			
QUOTE STRATO SUP.			32,358	33,250	32,957	33,377	33,577	33,177	32,957	33,144	33,014	32,495	31,745	31,745	32,580
DIST. PARZIALI STRATO SUP.			1,337	1,350	1,000	4,000	1,000	1,350	0,839	4,378					
DIST. Progr. STRATO SUP.			-7,837	-6,500	-5,150	-5,050	-4,000	0,000	1,000	1,050	1,150	2,500	3,339		7,716

SCAVI E BONIFICHE	
STERRO	6,794 m ²
FOSSO	1,234 m ²
RILEVATI	
TERRENO VEGETALE	3,442 m
SOVRASTRUTTURA STRADALE	
STRATO DI USURA	6,000 m
STRATO DI BINDER	6,000 m
STRATO DI BASE	6,000 m
STRATO DI MISTO CEMENTATO	1,712 m ²
STRATO DI FONDAZIONE	2,309 m ²

SEZIONE N.: 11
 QT. PROGETTO: 33,115
 DIST.PROG.: 180,000
 DIST.PREC.: 22,013
 DIST.SUCC.: 27,135

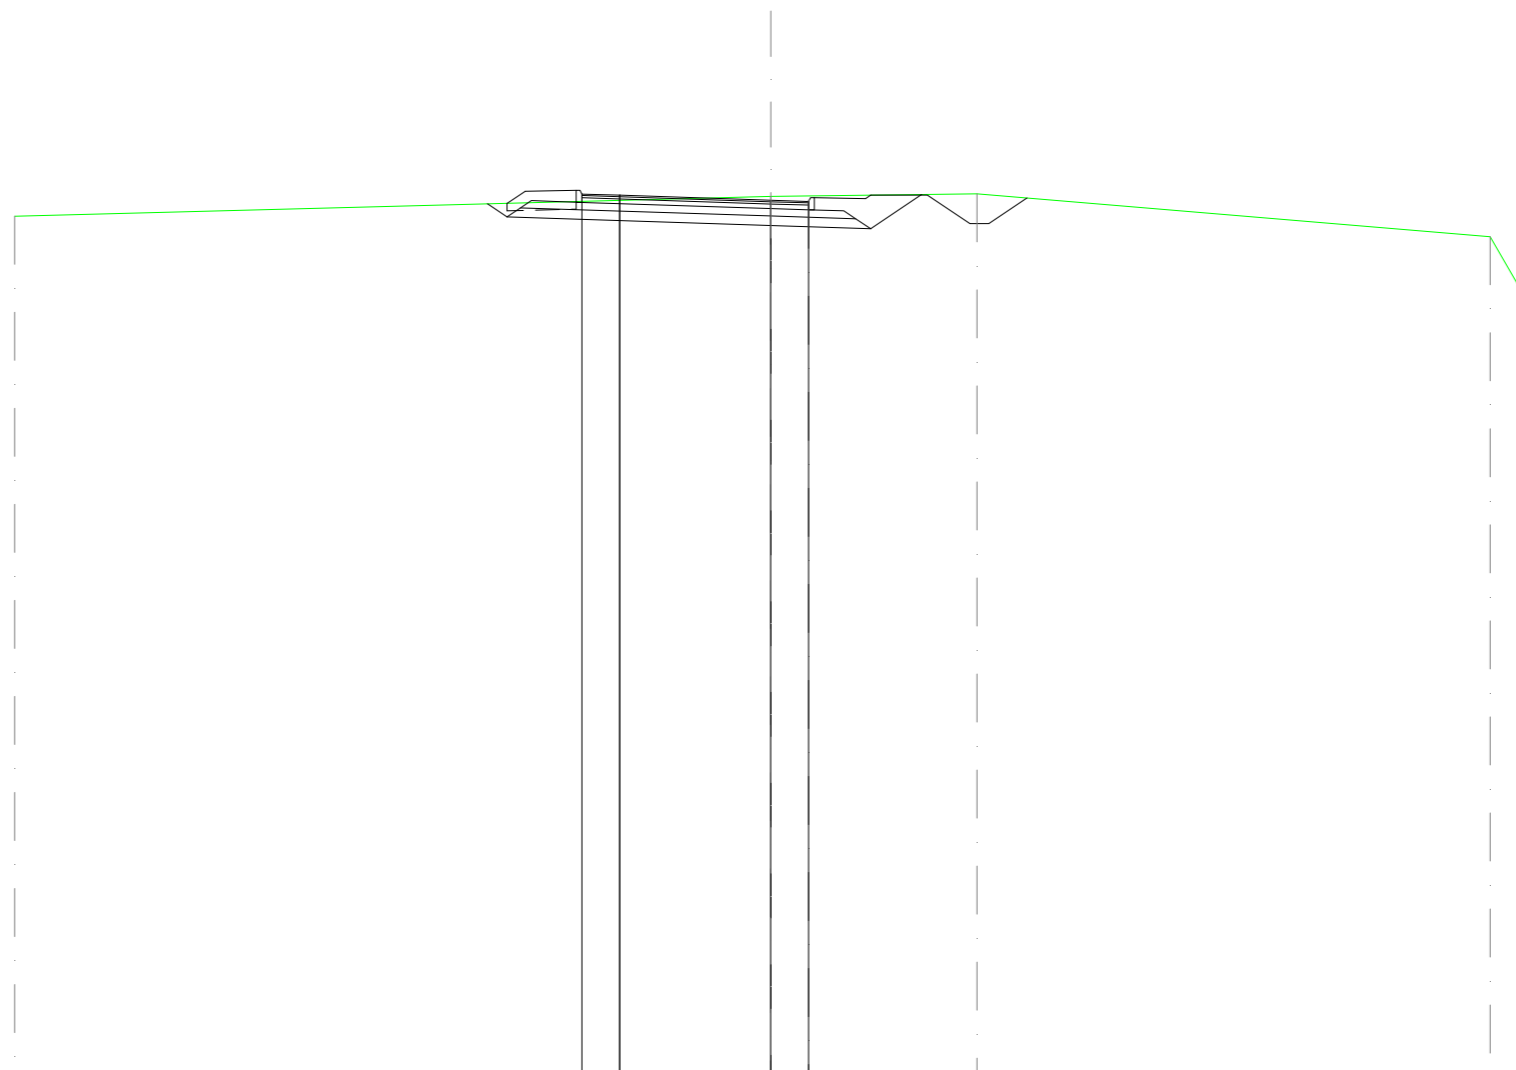


SCALA 1:200

QT.RIF. 10,000

QUOTE TERRENO		32,686		33,214	33,115	33,279	32,152	30,461
DIST. PARZIALI TERRENO		20,000		1,000	4,452	13,574	0,974	
DIST. PROGR. TERRENO		-20,000		0,000	1,000	5,452	19,026	20,000
QUOTE STRATO SUP.			33,030 33,351	33,058 33,378 33,378 33,278 33,058 33,245	33,115 33,082 33,182 32,862 33,182 33,155 33,245 33,245 32,495 32,495	33,169		
DIST. PARZIALI STRATO SUP.			1,350	1,000	6,635	4,136		
DIST. PROGR. STRATO SUP.			-6,981 -6,500	-5,150 -5,050 -5,000 -4,000	-2,635	-6,771		

SCAVI E BONIFICHE	
STERRO	0,363 m ²
SCOTICO	1,811 m ²
BONIFICA	5,183 m ²
FOSSO	1,266 m ²
RILEVATI	
RILEVATO	0,424 m ²
TERRENO VEGETALE	5,359 m
SOVRASTRUTTURA STRADALE	
STRATO DI USURA	6,000 m
STRATO DI BINDER	6,000 m
STRATO DI BASE	6,000 m
STRATO DI MISTO CEMENTATO	1,821 m ²
STRATO DI FONDAZIONE	2,445 m ²

SEZIONE N.: 12
 QT. PROGETTO: 33,037
 DIST.PROG.: 207,135
 DIST.PREC.: 27,135
 DIST.SUCC.: 12,865

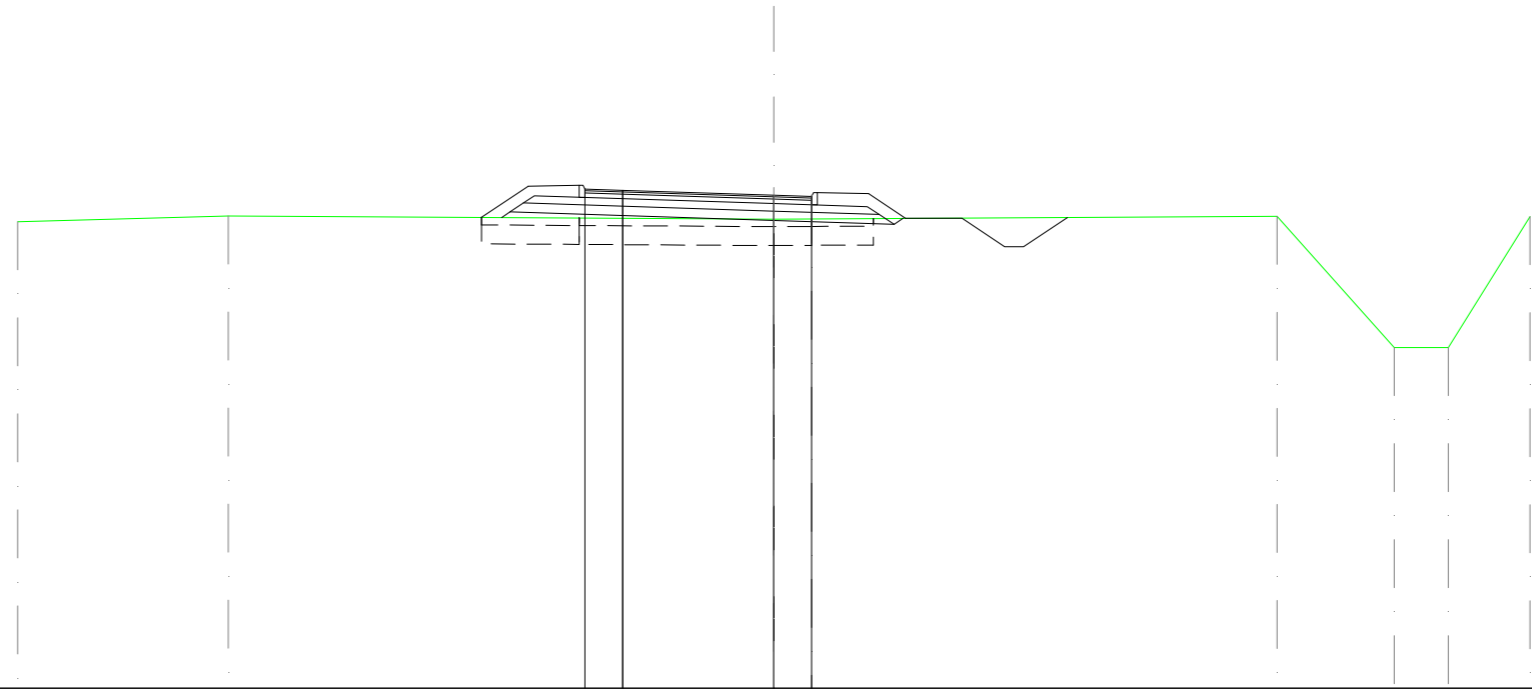


SCALA 1:200

QT.RIF. 20,000

QUOTE TERRENO			32,334		32,490			32,406	33,037			32,475	29,010	29,010	32,469
DIST. PARZIALI TERRENO				5,572		14,428		1,000		12,311		3,092	1,484	2,162	
DIST. PROGR. TERRENO			-20,000		-14,428			0,000	1,000			13,311	16,403	17,838	20,000
QUOTE STRATO SUP.				32,451	33,273	32,980	33,300	33,004	33,037	33,004	33,004	32,424	31,674	31,674	32,446
DIST. PARZIALI STRATO SUP.				1,232	1,350	1,000	4,000	1,000	1,350	0,979	4,283				
DIST. PROGR. STRATO SUP.			-7,732	-6,500	-5,150	-5,050	-4,000	0,000	1,000	1,050	1,150	-2,500	-3,479		-7,763

SCAVI E BONIFICHE	
STERRO	0,454 m ²
SCOTICO	1,763 m ²
BONIFICA	5,256 m ²
FOSSO	1,299 m ²
RILEVATI	
RILEVATO	0,591 m ²
TERRENO VEGETALE	5,424 m
SOVRASTRUTTURA STRADALE	
STRATO DI USURA	6,000 m
STRATO DI BINDER	6,000 m
STRATO DI BASE	6,000 m
STRATO DI MISTO CEMENTATO	1,821 m ²
STRATO DI FONDAZIONE	2,445 m ²

SEZIONE N.: 13
 QT. PROGETTO: 32,998
 DIST.PROG.: 220,000
 DIST.PREC.: 12,865
 DIST.SUCC.: 20,000

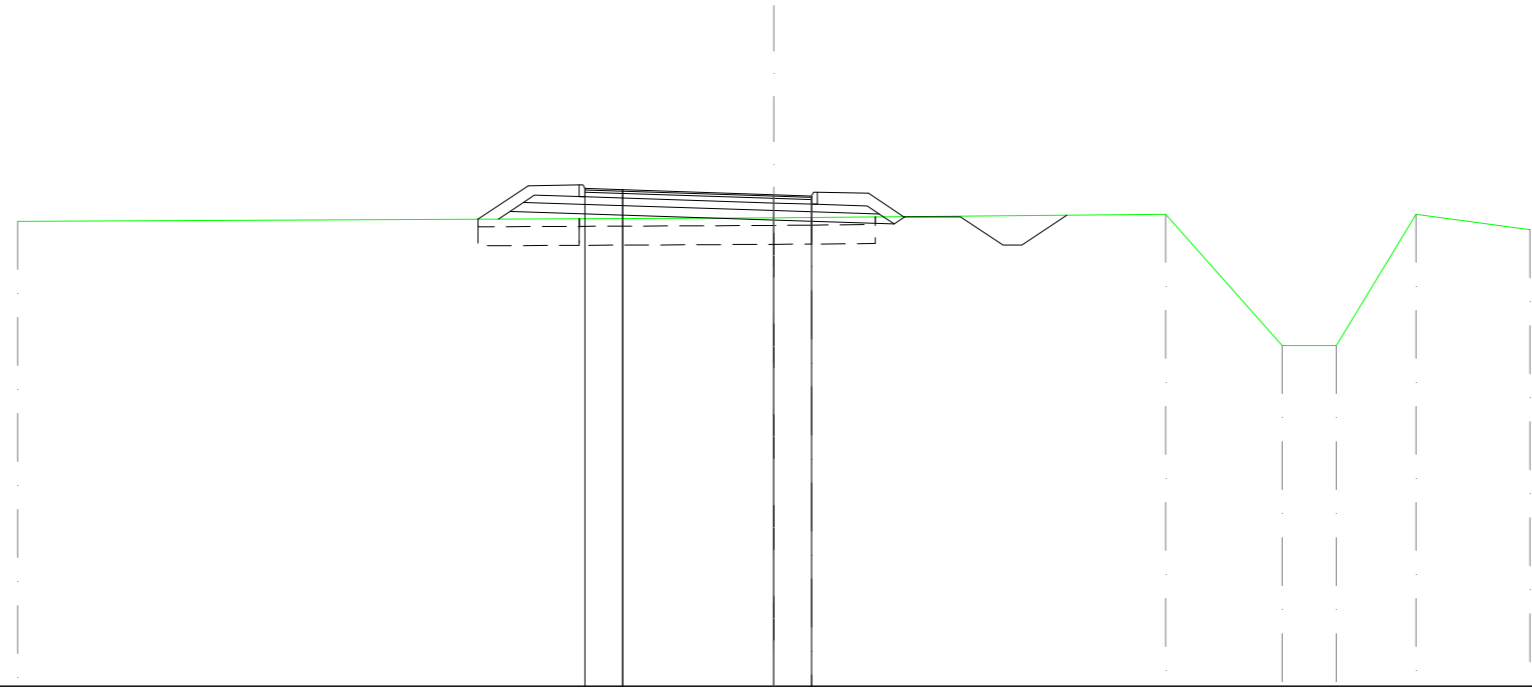


SCALA 1:200

QT.RIF. 20,000

QUOTE TERRENO			32,292			32,384	32,998			32,475	29,010	29,010	32,475	32,075
DIST. PARZIALI TERRENO			20,000			1,000	9,360			3,082	1,429	2,110	3,019	
DIST. PROGR. TERRENO			-20,000			0,000	1,000			10,360	13,442	14,872	16,981	20,000
QUOTE STRATO SUP.			32,348	33,234	32,941	32,966	32,998	32,966	32,414	32,414	31,664	31,664	32,452	
DIST. PARZIALI STRATO SUP.			1,329	1,350	33,561	33,561	1,000	1,350	0,936	4,307				
DIST. PROGR. STRATO SUP.			-7,829	-6,500	5,150	5,050	0,000	1,050	1,150	2,500	3,436		7,743	
					33,161	32,941	33,129							

SCAVI E BONIFICHE	
STERRO	4,391 m ²
BONIFICA	2,947 m ²
FOSSO	2,221 m ²
RILEVATI	
TERRENO VEGETALE	4,039 m
SOVRASTRUTTURA STRADALE	
STRATO DI USURA	6,000 m
STRATO DI BINDER	6,000 m
STRATO DI BASE	6,000 m
STRATO DI MISTO CEMENTATO	1,821 m ²
STRATO DI FONDAZIONE	2,445 m ²

SEZIONE N.: 14
 QT. PROGETTO: 32,938
 DIST.PROG.: 240,000
 DIST.PREC.: 20,000
 DIST.SUCC.: 16,283

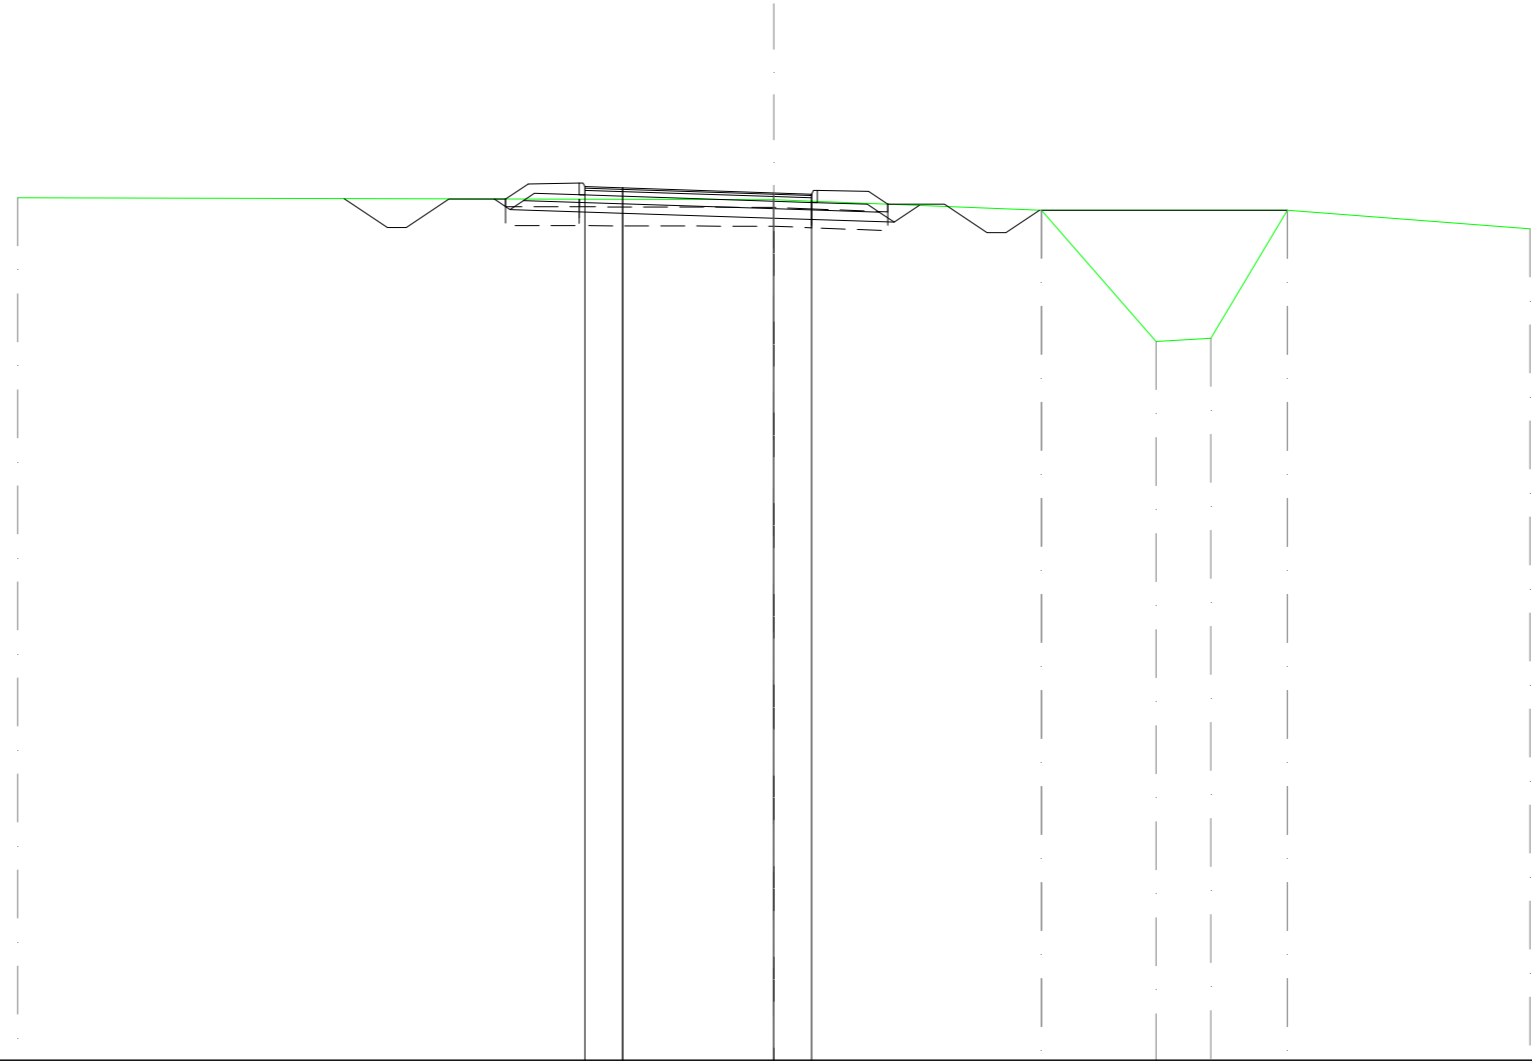


SCALA 1:200

QT.RIF. 10,000

QUOTE TERRENO		32,811		32,754		32,475	29,010	29,092	32,475		31,987
DIST. PARZIALI TERRENO			20,000		7,076	3,028	1,463	2,024	6,420		
DIST. PROGR. TERRENO		-20,000		0,000		7,076	10,103	11,556	13,580		-20,000
QUOTE STRATO SUP.			32,786	32,024	32,024	32,774	32,774	32,774	32,774	32,774	32,774
DIST. PARZIALI STRATO SUP.			4,268	0,599	1,350	1,000	4,000	1,000	1,350	0,514	1,500
DIST. PROGR. STRATO SUP.		-11,367	-7,099	-6,500	-5,150	-5,050	-5,000	-4,000	0,000	1,000	1,050

SCAVI E BONIFICHE	
STERRO	3,704 m ²
SCOTICO	0,006 m ²
BONIFICA	3,632 m ²
FOSSO	3,873 m ²
RILEVATI	
TERRENO VEGETALE	4,260 m
SOVRASTRUTTURA STRADALE	
STRATO DI USURA	6,000 m
STRATO DI BINDER	6,000 m
STRATO DI BASE	6,000 m
STRATO DI MISTO CEMENTATO	1,821 m ²
STRATO DI FONDAZIONE	2,445 m ²

SEZIONE N.: 15
 QT. PROGETTO: 32,889
 DIST.PROG.: 256,283
 DIST.PREC.: 16,283
 DIST.SUCC.: 12,564

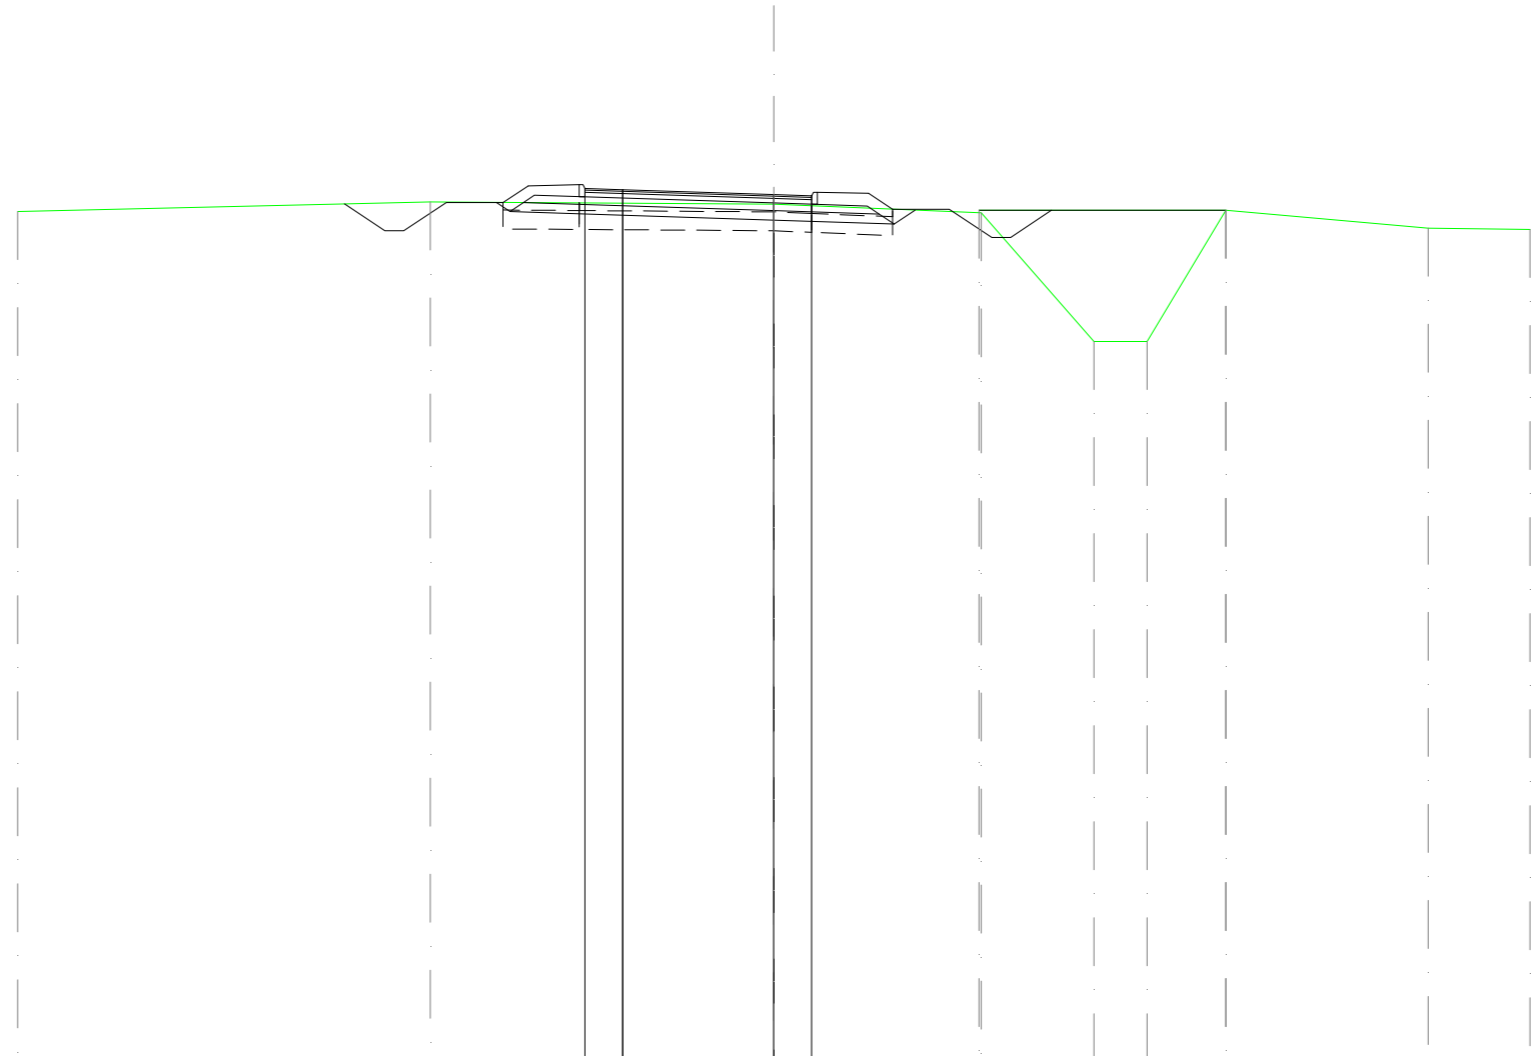


SCALA 1:200

QT.RIF. 10,000

QUOTE TERRENO		32,447		32,697		32,635		32,475	32,408	29,010	29,010	32,475		32,000	31,973												
DIST. PARZIALI TERRENO			10,911		9,089		5,422	2,981	1,410	2,081	5,353	2,693															
DIST. PROGR. TERRENO		-20,000		-9,089		0,000		5,422	5,481	8,463	9,873	11,954		17,307	20,000												
QUOTE STRATO SUP.			32,645	31,934	31,934	32,684	32,684	33,125	32,832	33,152	33,152	33,052	32,832	33,019	32,889	32,856	32,836	32,956	32,836	32,956	32,929	32,505	32,505	31,755	31,755	32,475	
DIST. PARZIALI STRATO SUP.				4,192		0,661	1,350	1,000	4,000		1,000	1,350	0,636	1,500	2,705												
DIST. PROGR. STRATO SUP.		-11,353				-7,161	-6,500	-5,150	-5,050	-3,000	-4,000					0,000	1,000	1,050	1,150	2,500	3,136	4,636			7,341		

SCAVI E BONIFICHE	
STERRO	1,926 m ²
SCOTICO	0,697 m ²
BONIFICA	4,972 m ²
RILEVATI	
RILEVATO	0,001 m ²
TERRENO VEGETALE	4,737 m
SOVRASTRUTTURA STRADALE	
STRATO DI USURA	6,000 m
STRATO DI BINDER	6,000 m
STRATO DI BASE	6,000 m
STRATO DI MISTO CEMENTATO	1,820 m ²
STRATO DI FONDAZIONE	2,444 m ²

SEZIONE N.: 16
 QT. PROGETTO: 32,851
 DIST. PROG.: 268,847
 DIST. PREC.: 12,564
 DIST. SUCC.: 11,153

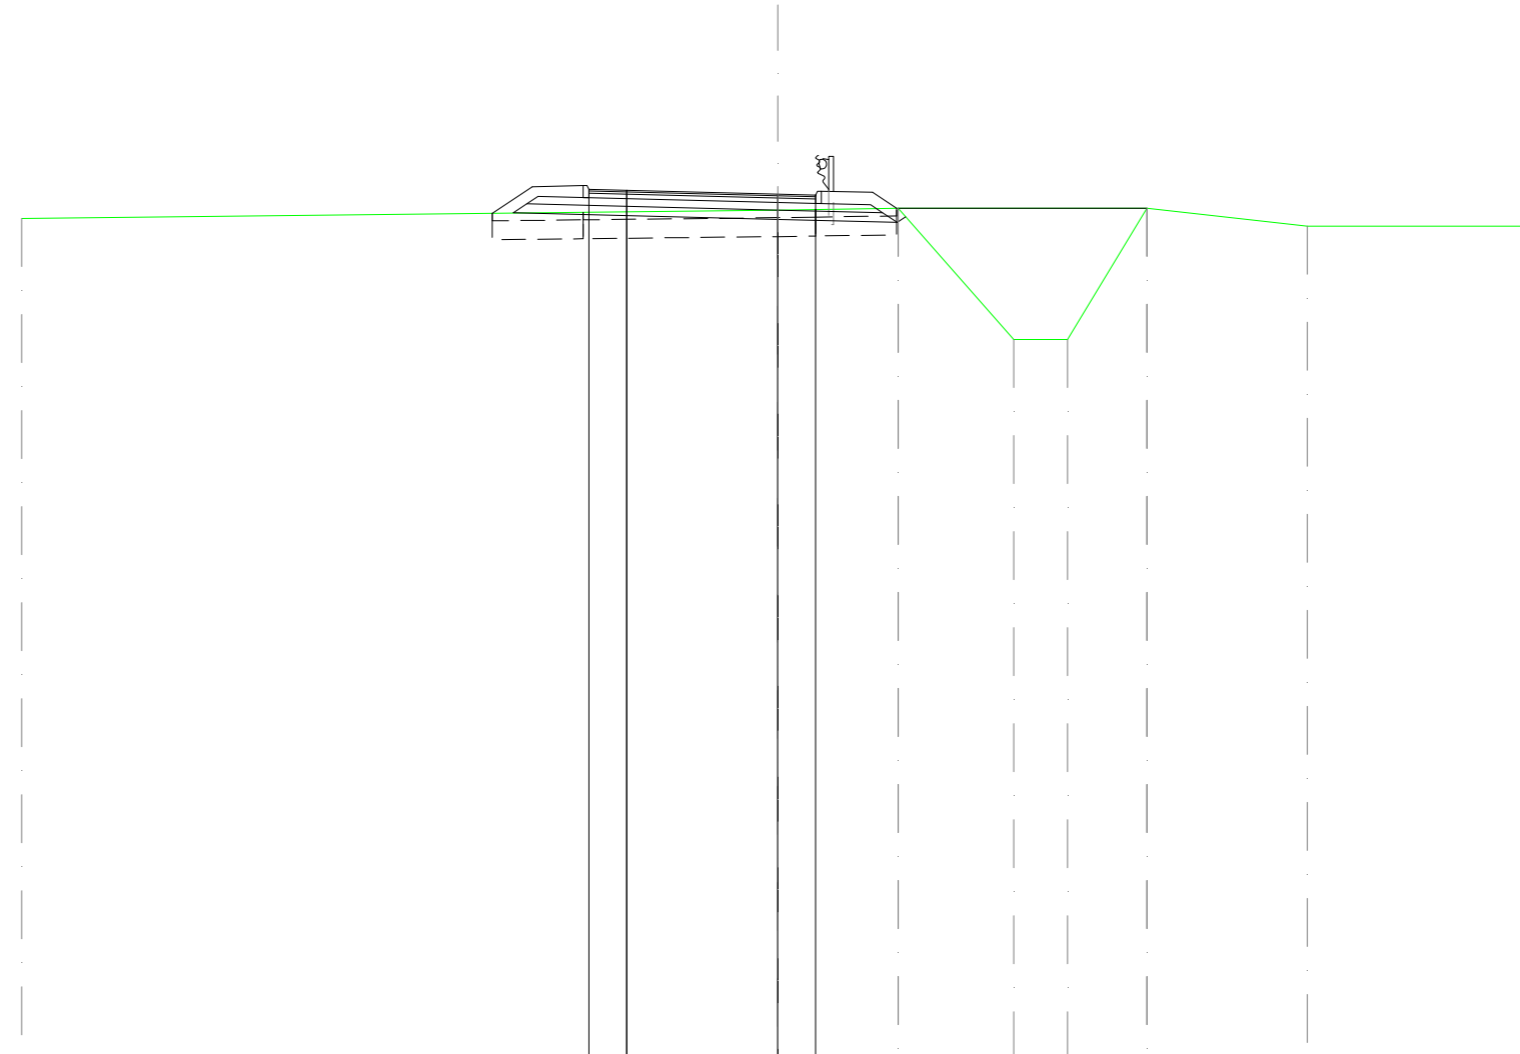


SCALA 1:200

QT.RIF. 10,000

QUOTE TERRENO			32,204			32,429	32,475	29,010	29,010	32,475		32,000		32,000
DIST. PARZIALI TERRENO				20,000		3,178	3,063	1,421	2,097	4,246		5,995		
DIST. PROGR. TERRENO			-20,000			0,000	3,178	6,241	7,662	9,759		14,005		20,000
QUOTE STRATO SUP.						32,851	32,826	32,806	32,826	32,806		32,756		32,851
DIST. PARZIALI STRATO SUP.						1,000	1,350	0,637				4,000		
DIST. PROGR. STRATO SUP.						0,000	1,000	2,500	3,137					

SCAVI E BONIFICHE	
STERRO	2,843 m²
SCOTICO	2,274 m²
BONIFICA	5,782 m²
FOSSO	11,284 m²
RILEVATI	
RILEVATO	2,991 m²
TERRENO VEGETALE	4,444 m
SOVRASTRUTTURA STRADALE	
STRATO DI USURA	6,000 m
STRATO DI BINDER	6,000 m
STRATO DI BASE	6,000 m
STRATO DI MISTO CEMENTATO	1,820 m²
STRATO DI FONDAZIONE	2,444 m²

SEZIONE N.: 17
 QT. PROGETTO: 32,817
 DIST. PROG.: 280,000
 DIST. PREC.: 11,153
 DIST. SUCC.: 16,739

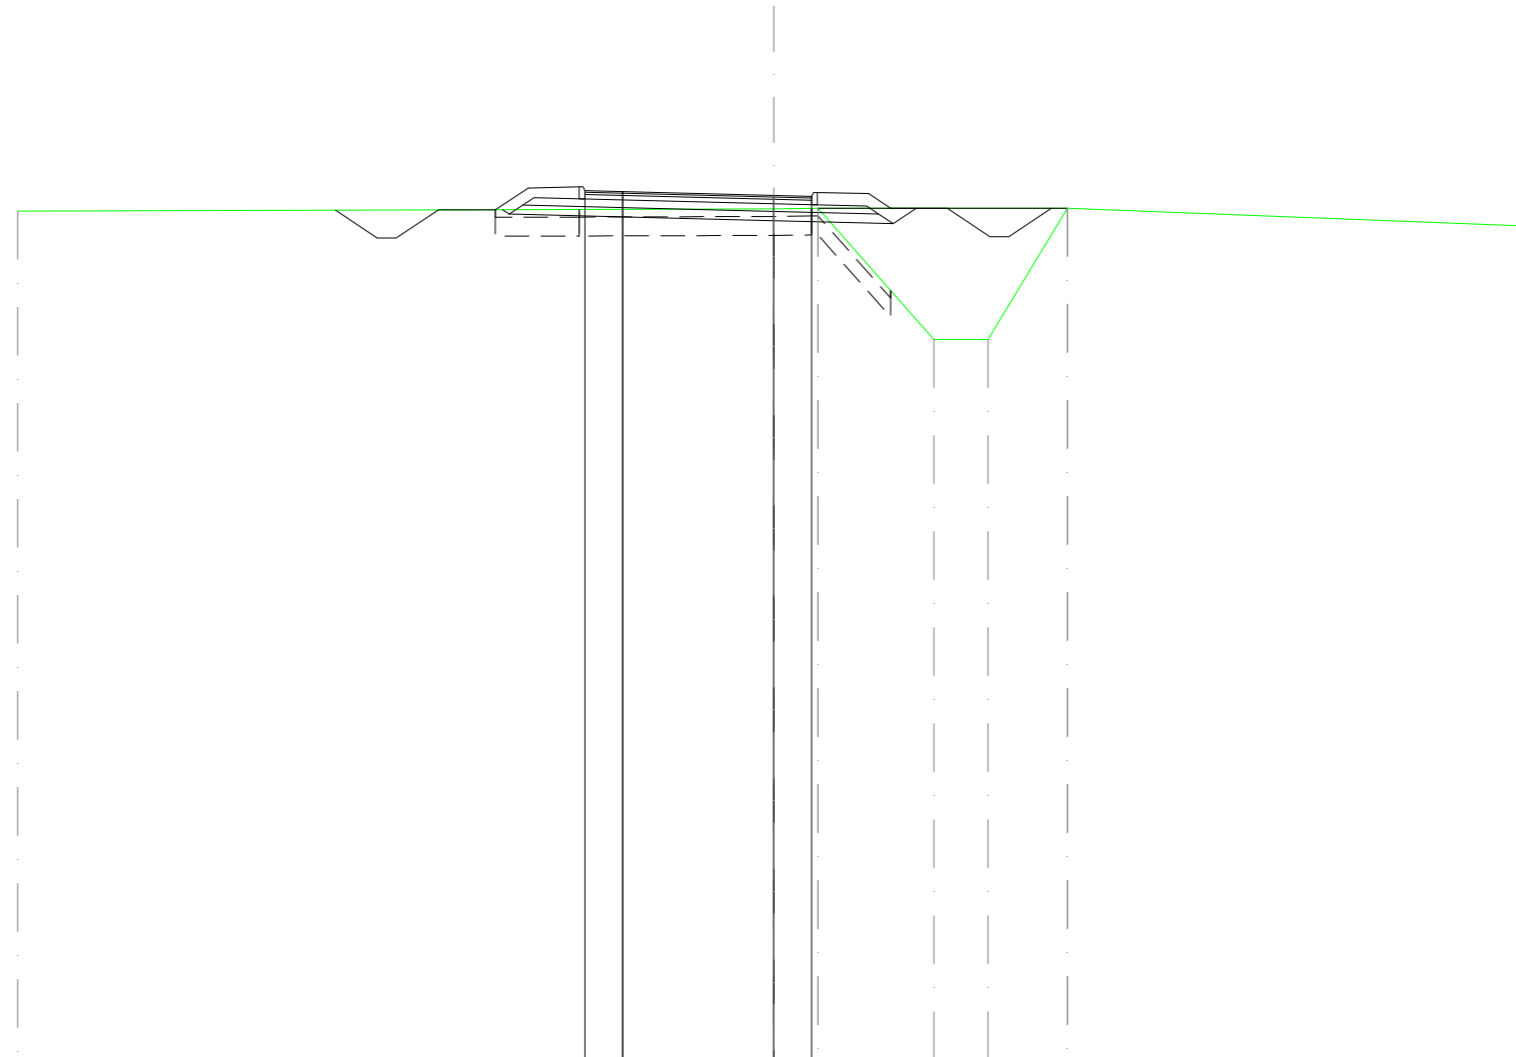


SCALA 1:200

QT. RIF. 10,000

QUOTE TERRENO									32,401							32,460	32,475		29,010	29,010		32,475		32,000																	
DIST. PARZIALI TERRENO											20,000					1,162	3,071		1,424	2,102			12,240																		
DIST. Progr. TERRENO									-20,000							0,000	1,162		4,233	5,658		7,760			-20,000																
QUOTE STRATO SUP.													32,426	31,688	31,688				32,438	32,438		33,015			32,722	32,722	32,817	32,792	32,572	32,892	32,572	32,892	32,892	32,965	32,475	32,475		31,725	31,725		32,475
DIST. PARZIALI STRATO SUP.														2,732	1,500				0,865	1,350				1,000		4,000	1,000	1,350	0,585	1,500			2,750								
DIST. Progr. STRATO SUP.														-11,597	-8,865				-7,365	-6,500					-5,150	5,050	0,000	1,050	1,150	2,500	3,085			-4,585							-7,335

SCAVI E BONIFICHE	
STERRO	6,357 m ²
SCOTICO	0,003 m ²
BONIFICA	1,555 m ²
FOSSO	2,336 m ²
RILEVATI	
RILEVATO	12,979 m ²
TERRENO VEGETALE	3,455 m
SOVRASTRUTTURA STRADALE	
STRATO DI USURA	6,000 m
STRATO DI BINDER	6,000 m
STRATO DI BASE	6,000 m
STRATO DI MISTO CEMENTATO	1,682 m ²
STRATO DI FONDAZIONE	2,274 m ²

SEZIONE N.: 20
 QT. PROGETTO: 32,697
 DIST. PROG.: 320,000
 DIST. PREC.: 10,461
 DIST. SUCC.: 17,302

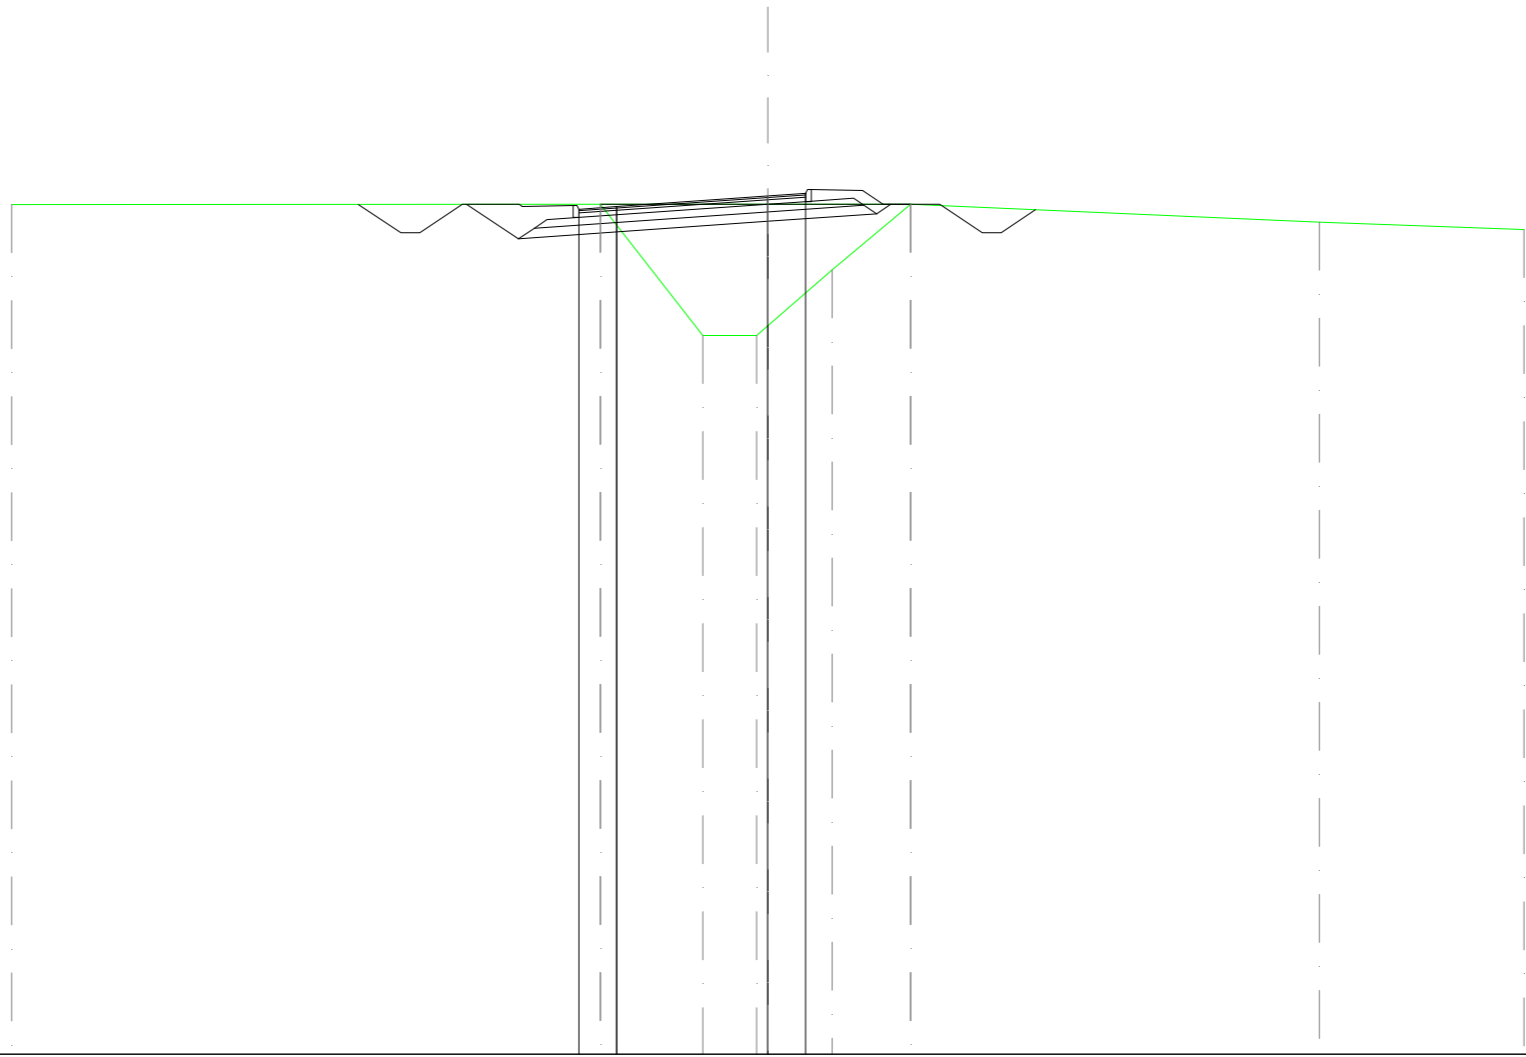


SCALA 1:200

QT.RIF. 10,000

QUOTE TERRENO				32,467				32,475	29,010	29,010	29,271	32,475	30,744	32,475			32,000		31,806									
DIST. PARZIALI TERRENO					15,567			2,713	1,419		1,695	2,081			10,810		5,414											
DIST. Progr. TERRENO				-20,000				-4,433	-1,719	-0,301	0,000	1,695		3,776			-14,586		-20,000									
QUOTE STRATO SUP.				32,471	31,724	31,724	32,474	32,474	32,420	32,127	32,447	32,447	32,447	32,127	32,417		32,697	32,767	32,547	32,867	32,547	32,867	32,940	32,475	32,475	31,725	31,725	32,330
DIST. PARZIALI STRATO SUP.					2,747		1,500		6,581							1,000	1,350	0,547	1,500	2,532								
DIST. Progr. STRATO SUP.				-10,828			-8,081		-6,581							0,000	1,000	1,050	1,150	2,500	3,047							

SCAVI E BONIFICHE	
STERRO	14,094 m ²
SCOTICO	0,269 m ²
BONIFICA	1,967 m ²
FOSSO	8,667 m ²
RILEVATI	
RILEVATO	2,888 m ²
TERRENO VEGETALE	3,354 m
SOVRASTRUTTURA STRADALE	
STRATO DI USURA	6,000 m
STRATO DI BINDER	6,000 m
STRATO DI BASE	6,000 m
STRATO DI MISTO CEMENTATO	1,826 m ²
STRATO DI FONDAZIONE	2,453 m ²

SEZIONE N.: 21
 QT. PROGETTO: 32,644
 DIST. PROG.: 337,302
 DIST. PREC.: 17,302
 DIST. SUCC.: 14,413

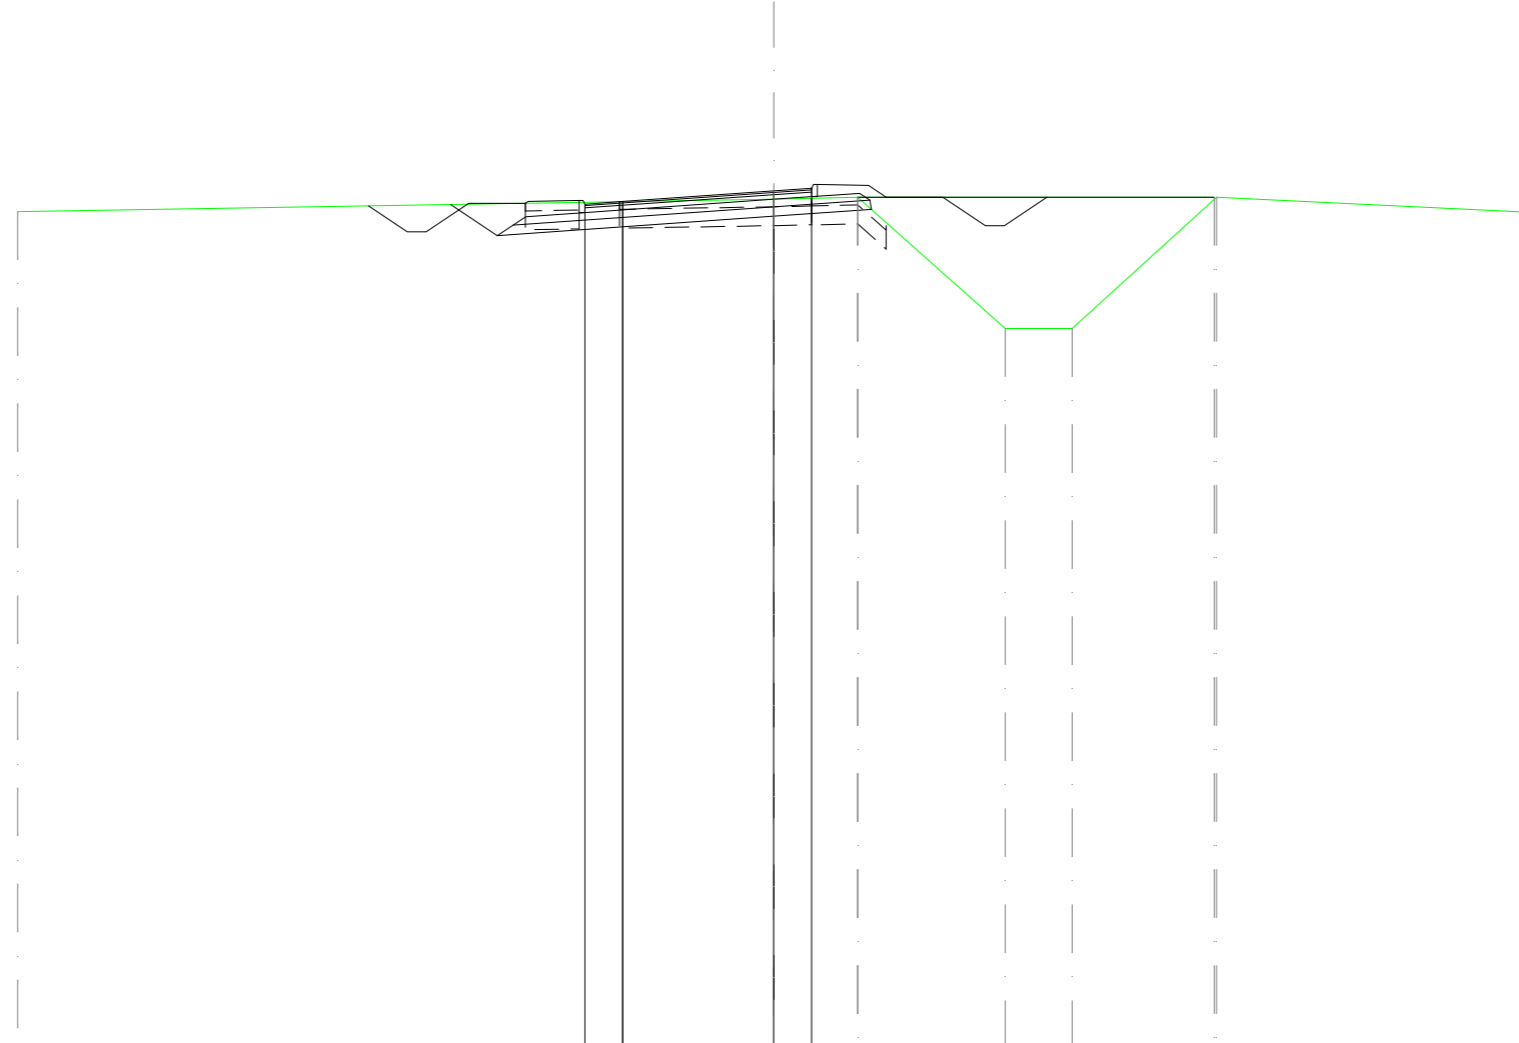


SCALA 1:200

QT.RIF. 10,000

QUOTE TERRENO	32,095	32,426	32,475	29,010	29,010	32,475	32,475	32,079
DIST. PARZIALI TERRENO	20,000	2,216	3,903	1,765	3,764	8,297		
DIST. PROGR. TERRENO	-20,000	0,000	2,216	6,119	7,885	11,649	11,703	20,000
QUOTE STRATO SUP.	32,248 31,567 31,567	32,317 32,317 32,074 32,304 32,294 32,074 32,364	32,644 32,714 32,494 32,814 32,494 32,814 32,797 32,475 32,475	31,725 31,725	32,475			
DIST. PARZIALI STRATO SUP.	2,647	1,500 1,350 1,060	4,000	2,750				
DIST. PROGR. STRATO SUP.	-10,722	-8,075 -6,575 -6,500	-5,150 -5,050 -4,000	0,000 1,000 1,050 1,150 2,500 2,989	-4,469	7,219		

SCAVI E BONIFICHE	
STERRO	4,208 m ²
FOSSO	1,264 m ²
RILEVATI	
RILEVATO	0,049 m ²
TERRENO VEGETALE	3,551 m
SOVRASTRUTTURA STRADALE	
STRATO DI USURA	8,914 m
STRATO DI BINDER	8,914 m
STRATO DI BASE	8,914 m
STRATO DI MISTO CEMENTATO	2,342 m ²
STRATO DI FONDAZIONE	3,090 m ²

SEZIONE N.: 23
 QT. PROGETTO: 32,844
 DIST.PROG.: 365,716
 DIST.PREC.: 14,001

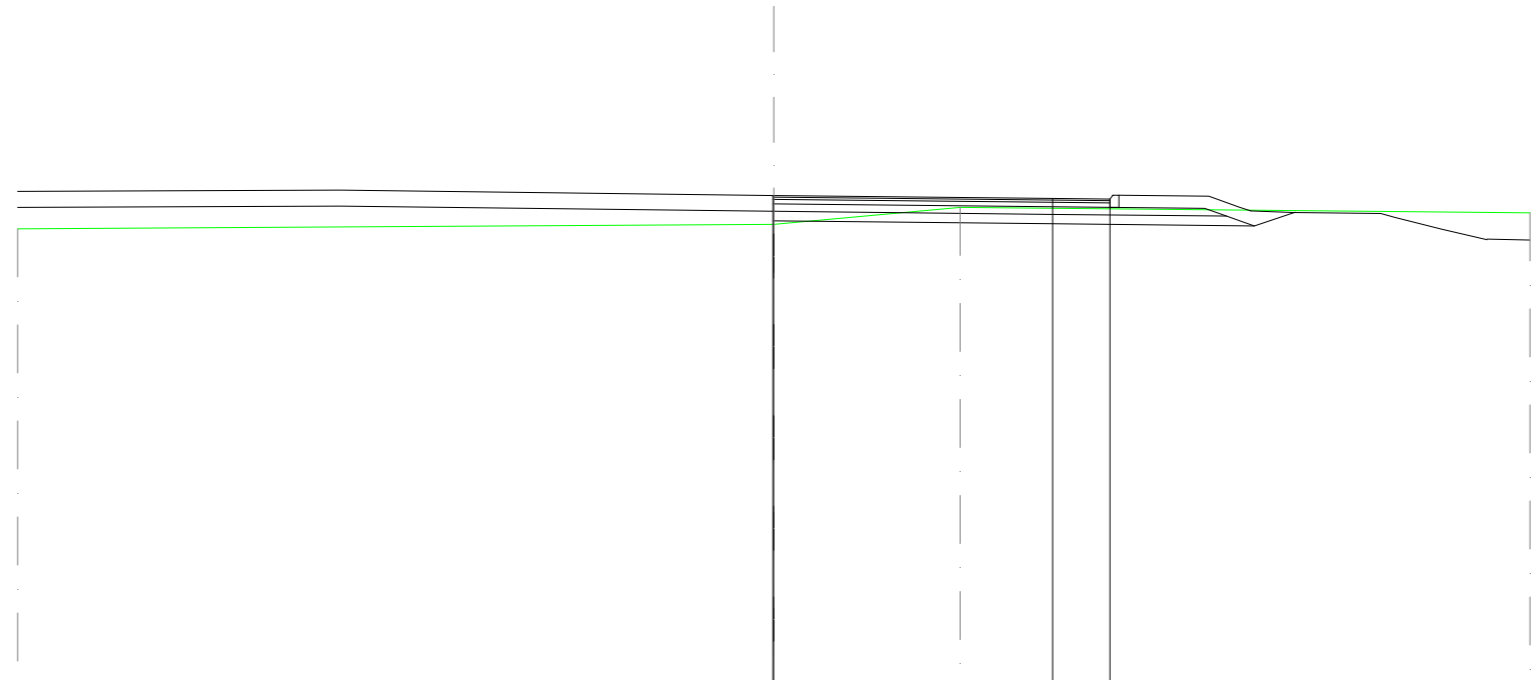

SCALA 1:200

QT.RIF. 20,000

QUOTE TERRENO	31,965	32,077	32,529	32,384
DIST. PARZIALI TERRENO	20,000	4,921	15,079	
DIST. PROGR. TERRENO	-20,000	0,000	-4,921	-20,000
QUOTE STRATO SUP.		32,845 32,844	32,767 32,751 32,531 32,751 32,851 32,852 32,532	32,827 32,540 32,435 32,398 32,371 32,271 31,955 31,677
DIST. PARZIALI STRATO SUP.		7,371	1,513 2,374	0,798
DIST. PROGR. STRATO SUP.		-0,029 0,000	-7,371 8,885 8,966 9,128	-11,502 -12,300