


Quadro d'unione - scala 1:50.000

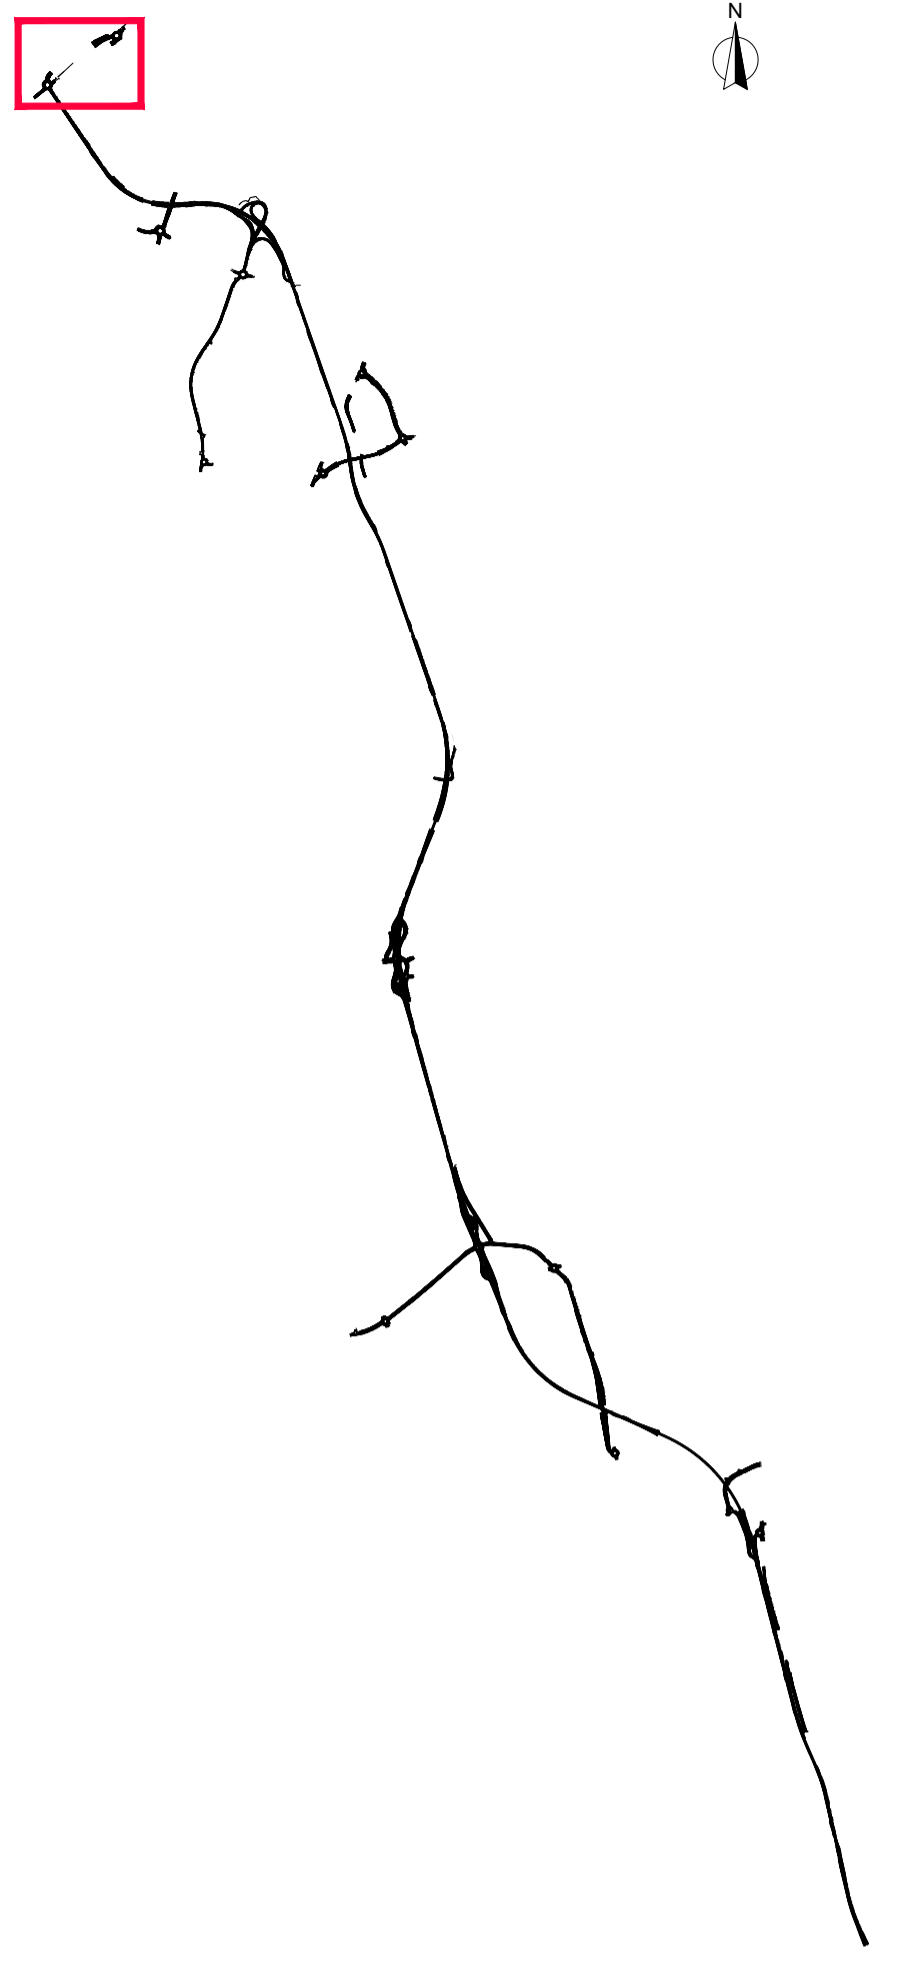

Sanas
GRUPPO FS ITALIANE

Direzione Progettazione e Realizzazione Lavori

Variante alla SS12 da Buttapietra alla tangenziale SUD di Verona

PROGETTO DEFINITIVO

COD. VE29

PROGETTAZIONE: MANDATARIA: MANDANTI:

RAGGRUPPAMENTO:

PROGETTISTI:

IL RESPONSABILE DELL'INTEGRAZIONE DELLE PRESTAZIONI SPECIALISTICHE:
Ing. Antonio Alvaro - SIGECO ENGINEERING srl Ordine Ingegneri Provincia di Cosenza n. A282

IL COORDINATORE PER LA SICUREZZA IN FASE DI PROGETTAZIONE:
Arch. Giuseppe Luciano - SIGECO ENGINEERING srl Ordine Architetti Provincia di Reggio Calabria n. A2316

PROGETTISTI:
Arch. Giuseppe Luciano - SIGECO Eng. srl Ordine Architetti di Reggio Cal. n. A2316
Ing. Francesco Tucci - IDROSTRADE srl Ordine Ingegneri Cosenza n. A492
Ing. Carmine Guido - N.O.D. e Serv. srl Ordine Ingegneri Cosenza n. A1379
Ing. Sandro D'Agostini - Ordine Ingegneri Salerno n. A457
Ing. Antonio Barci - BARCI Eng. srl Ordine Ingegneri Cosenza n. A1003

GRUPPO DI PROGETTAZIONE:
Dott. Geol. Domenico Carrà - SIGECO Eng. srl Ordine Geologi della Calabria n. 641
Arch. Alessandro Alvaro - SIGECO Eng. srl Ordine Architetti Cosenza n. A1940
Dott. Geol. Francesco Molinaro - SIGECO Eng. srl Ordine Geologi della Calabria n. 1083
Ing. Gaetano Zupo - SIGECO Eng. srl Ordine Ingegneri Cosenza n. A5386
Geom. Giuseppe Orsolina - SIGECO Eng. srl Collegio Geometri Potenza n. 2296
Ing. Paola Tucci - IDROSTRADE srl Ordine Ingegneri Cosenza n. A5488
Ing. Maria Francesca Partì - IDROSTRADE srl Ordine Ingegneri Cosenza n. A3784
Arch. Simona Tucci - IDROSTRADE srl Ordine Architetti Cosenza n. A1637
Ing. Roberto Scrivano - N.O.D. e Serv. srl Ordine Ingegneri Cosenza n. A2061
Ing. Emiliano Domestico - N.O.D. e Serv. srl Ordine Ingegneri Cosenza n. A5501
Geol. Carolina Simone - N.O.D. e Serv. srl Ordine Geologi della Calabria n. 730
Ing. Giorgio Barci - BARCI Eng. srl Ordine Ingegneri Prov. di Cosenza n. A2073

VISTO: IL RESPONSABILE DEL PROCEDIMENTO:
Ing. Antonio Marsella

PROTOCOLLO: DATA:

Progetto Stradale Rotatorie dell'Alpo Planimetria di progetto

CODICE PROGETTO	NOME FILE	REV.	SCALA:
CO VE0029 D 2001	S01TROOTRAPP01_A	A	1:1000
CODICE ELAB.	S01TRDQTRAPP01		
D			
C			
B			
A	Prima emissione	12/2021	Idro.Strade Srl
REV.	DESCRIZIONE	DATA	SOCIETA'
			Ing. F. Tucci
			Arch. G. Luciano
			Ing. A. Alvaro
			VERIFICATO
			APPROVATO