Firmato digitalmente da
Antonino Alvaro
CN = Alvaro Antonino
C = IT

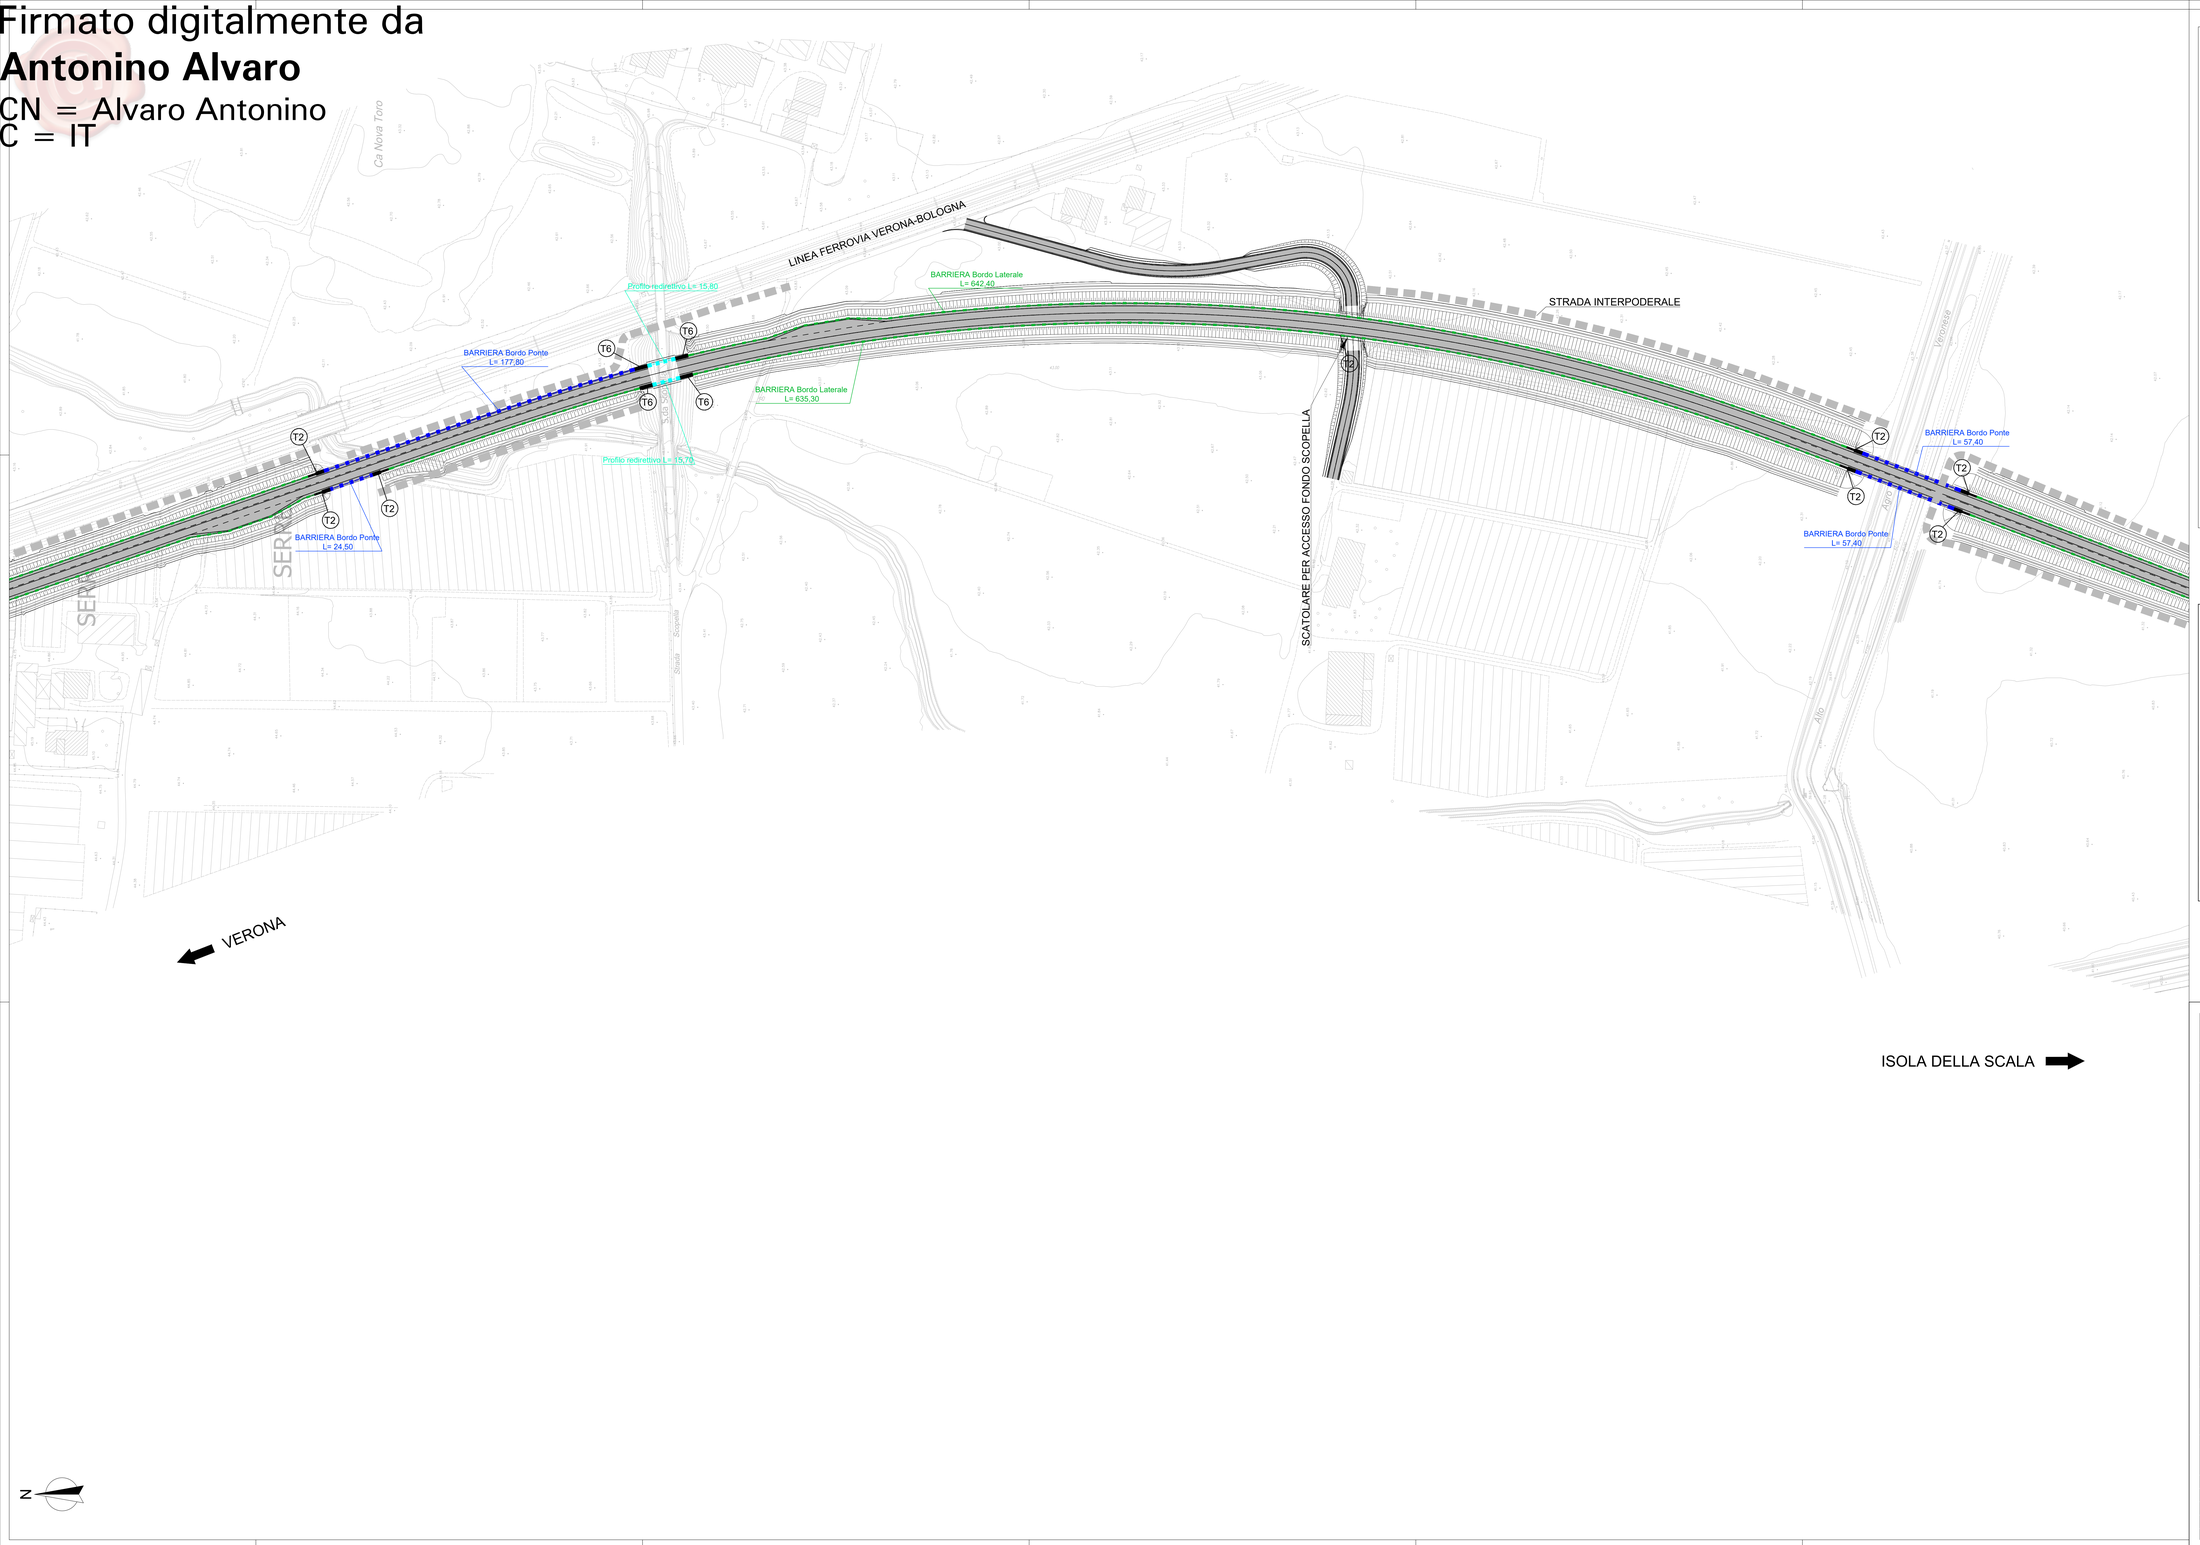

Quadro d'unione - scala 1:50.000

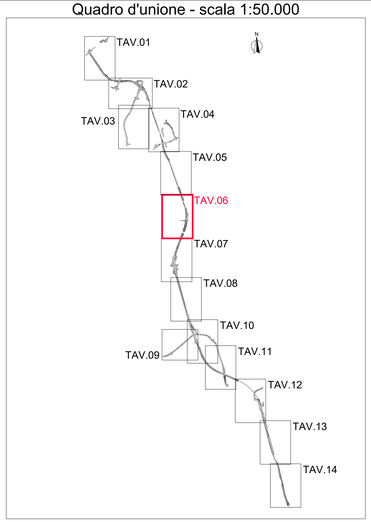

LEGENDA

- RETE ANTILANCIO Tot. 2.114,60 m.
- BARRIERA METALLICA CLASSE "H3" BORDO PONTE (Anas) Tot. 1.821,70 m.
- BARRIERA METALLICA CLASSE "H2" BORDO PONTE (Anas) Tot. 3.946,80 m.
- BARRIERA METALLICA CLASSE "H2" BORDO LATERALE (Anas) Tot. 20.640,00 m.
- BARRIERA METALLICA CLASSE "H2" BORDO LATERALE Tot. 5.020,00 m.
- BARRIERA METALLICA CLASSE "H2" BORDO PONTE Tot. 105,40 m.
- PROFILO REDIRETTIVO Tot. 179,10 m.
- BARRIERA NEW JERSEY Tot. 716,40 m.
- (T1) Transizione H3BP (Anas)-H2BL (Anas) Tot. 4
- (T2) Transizione H2BP (Anas)-H2BL (Anas) Tot. 43
- (T3) Transizione H2BP (Anas)-H3BP (Anas) Tot. 8
- (T4) Transizione H2BL - H2BP Tot. 5
- (T5) Transizione H2BL - H2BL (Anas) Tot. 1
- (T6) Connessione al profilo redirettivo Tot. 4
- (Sl) Terminale P2 Tot. 135
- (Au) Attenuatore classe 80 Tot. 7
- (Tr) Terminale per profilo redirettivo P2 Tot. 8
- (Tn) Terminale per bariera New Jersey P2 Tot. 2

anas
GRUPPO FS ITALIANE

Direzione Progettazione e Realizzazione Lavori

Variante alla SS12 da Buttapietra
alla tangenziale SUD di Verona

PROGETTO DEFINITIVO

COD. VE29

PROGETTAZIONE: MANDATARIA: Sigeco Engineering
RAGGRUPPAMENTO PROGETTISTI
MANDANTI: Nuova Servizi s.r.l. IDRO.STRADE s.r.l. Barci Engineering

IL RESPONSABILE DELL'INTEGRAZIONE DELLE PRESTAZIONI SPECIALISTICHE:
Ing. Antonino Alvaro – SIGECO ENGINEERING srl
Ordine Ingegneri Provincia di Cosenza n. A282

IL COORDINATORE PER LA SICUREZZA IN FASE DI PROGETTAZIONE:
Arch. Giuseppe Luciano – SIGECO ENGINEERING srl
Ordine Architetti Provincia di Reggio Calabria n. A2316

I GEOLOGI:
Dott. Geol. Domenico Carrà– SIGECO Eng. srl Ordine Geologi della Calabria n. 041
Dott. Geol. Francesco Molinaro – SIGECO Eng. srl Ordine Geologi della Calabria n. 1067

VISTO IL RESPONSABILE DEL PROCEDIMENTO:
Ing. Antonio Marsella

PROTOCOLLO: DATA:

PROGETTISTI:
Arch. Giuseppe Luciano – SIGECO Eng. srl Ordine Architetti di Reggio Cal. n. A2316
Ing. Francesco Tucci – ERESTRADE srl Ordine Ingegneri Cosenza n. A652
Ing. Carmine Guido – NUOVI s. Serv. srl Ordine Ingegneri Cosenza n. A1379
Ing. Sandro D'Agostini – Ordine Ingegneri Bologna n. 3407
Ing. Antonio Barci – BARCI Eng. srl Ordine Ingegneri Cosenza n. A1053

GRUPPO DI PROGETTAZIONE:
Ing. Ovidio Italiano – SIGECO Eng. srl Ordine Ingegneri di Reggio Calabria n. A2177
Arch. Alessandro Alvaro – SIGECO Eng. srl Ordine Architetti Cosenza n. A1482
Ing. Gaetano Zupo – SIGECO Eng. srl Ordine Ingegneri Cosenza n. A1381
Geom. Giuseppe Crispino – SIGECO Eng. srl Collegio Geometri Potenza n. 2206
Ing. Paolo Tucci – ERESTRADE srl Ordine Ingegneri Cosenza n. A1685
Ing. Mario Francesco Perri – ERESTRADE srl Ordine Ingegneri Cosenza n. A1394
Arch. Simona Tucci – ERESTRADE srl Ordine Architetti Cosenza n. A1637
Ing. Roberto Scriciano – NUOVI s. Serv. srl Ordine Ingegneri Cosenza n. A2081
Ing. Emiliano Domestico– NUOVI s. Serv. srl Ordine Ingegneri Cosenza n. A2001
Geol. Carolina Simone – NUOVI s. Serv. srl Ordine Geologi della Calabria n. 128
Ing. Giorgio Barci – BARCI Eng. srl Ordine Ingegneri Prov. di Cosenza n. A3873

Progetto Stradale
Barriere di sicurezza
Planimetria delle barriere di sicurezza TAV06

CODICE PROGETTO	NOME FILE	REV.	SCALA:
CG VE0029 5 2001	T00PS00TRAPN06_A	A	1:1000
	CODICE ELAB. T00PS00TRAPN06		

REV.	DESCRIZIONE	DATA	SOCIETA'	REDATTO	VERIFICATO	APPROVATO
D						
C						
B						
A	Prima emissione	12/2021	Ing.Strade Sri	Ing. F. Tucci	Arch. G. Luciano	Ing. A. Alvaro