


Quadro d'Unione - scala 1:50.000

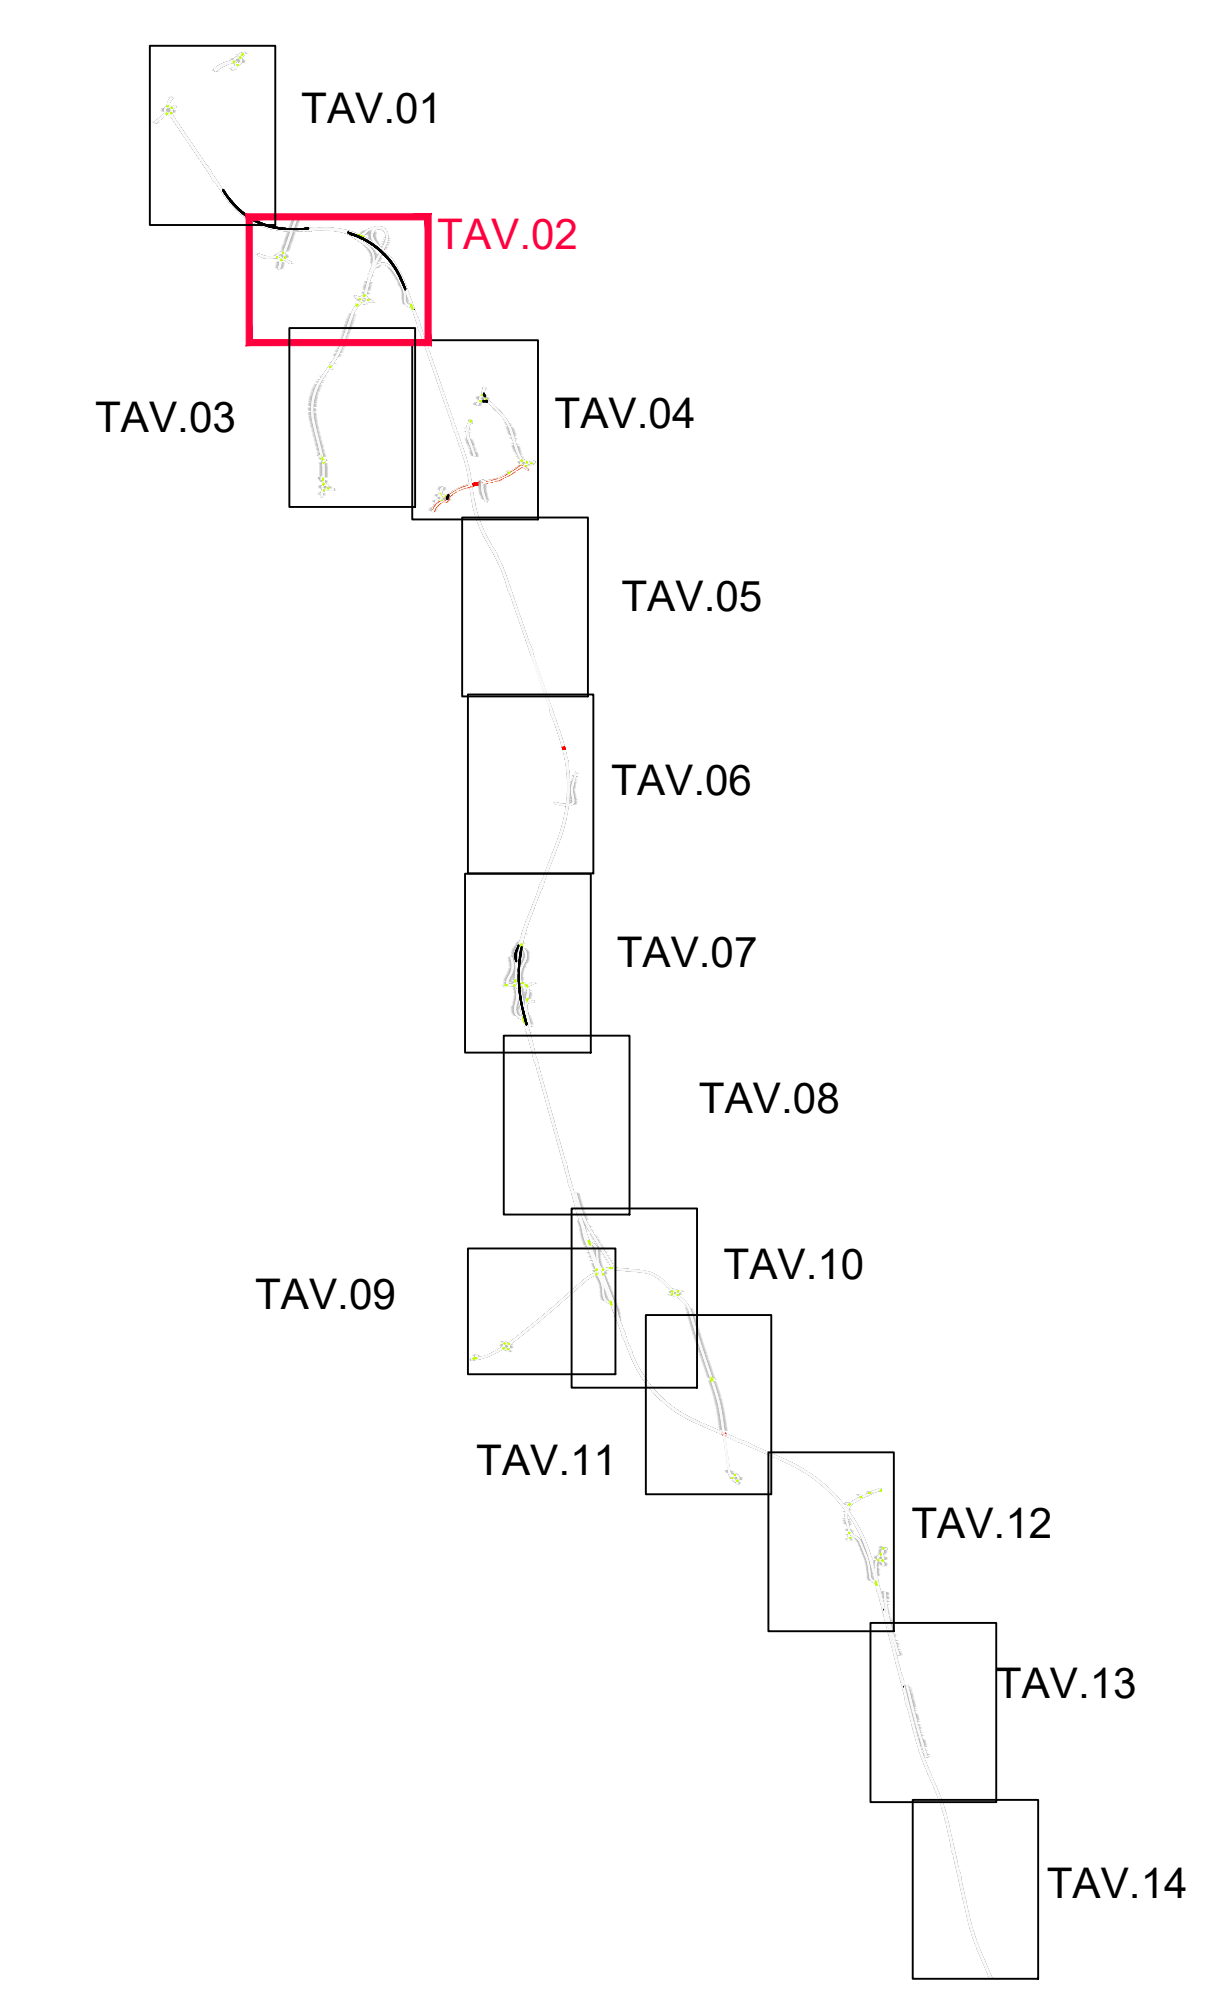

LEGGENDA

	219	10	8	
	6	11	9	
	6	12	10	
	60	13	11	
	227	14	12	
	47	15	13	
	32	16	14	
	7	17	15	
	8	18	16	
	9	19	17	
	49	20	18	
	28	21	19	



Variante alla SS12 da Buttapietra  
 alla tangenziale SUD di Verona

**PROGETTO DEFINITIVO** cod. VE29

PROGETTAZIONE	MANDATARIA:	MANDANTI:
RAGGRUPPAMENTO		
PROGETTISTI		

IL RESPONSABILE DELL'INTEGRAZIONE DELLE PRESTAZIONI SPECIALISTICHE:  
 Ing. Antonio Alvares - SIGECO ENGINEERING srl  
 Ordine Ingegneri Provincia di Padova n. 4525

IL COORDINATORE PER LA SICUREZZA IN FASE DI PROGETTAZIONE:  
 Arch. Giuseppe Luciano - SIGECO ENGINEERING srl  
 Ordine Architetti Provincia di Reggio Calabria n. A2316

I COLLABORATORI:	
Dott. Gian Francesco Corbelli - SIGECO Eng. srl Ordine Ingegneri della Calabria n. 441 Dott. Gian Francesco Malinconico - SIGECO Eng. srl Ordine Geometri della Calabria n. 4512 VISTOLA, RESPONSABILE DEL PROCEDIMENTO: Ing. Antonio Mercurio	PROGETTAZIONE: Arch. Giuseppe Luciano - SIGECO Eng. srl Ordine Architetti di Reggio Calabria n. 4217 Ing. Francesco Tucci - SIGECO Eng. srl Ordine Ingegneri della Calabria n. 4139 Ing. Stefano D'Agostini - SIGECO Eng. srl Ordine Ingegneri della Calabria n. 4467 Ing. Antonio Barci - SIGECO Eng. srl Ordine Ingegneri della Calabria n. 4182 GRUPPO DI PROGETTAZIONE: Ing. Guido Hoffner - SIGECO Eng. srl Ordine Ingegneri di Reggio Calabria n. 4217 Arch. Alessandro Alvares - SIGECO Eng. srl Ordine Architetti della Calabria n. 4140 Ing. Gaetano Zilli - SIGECO Eng. srl Ordine Ingegneri della Calabria n. 4187 Geom. Giuseppe DiStasio - SIGECO Eng. srl Ordine Geometri della Calabria n. 236 Arch. Marco Francesco Berri - SIGECO Eng. srl Ordine Architetti della Calabria n. 4194 Arch. Simone Tucci - SIGECO Eng. srl Ordine Architetti della Calabria n. 4183 Ing. Roberto Soriano - SIGECO Eng. srl Ordine Ingegneri della Calabria n. 4287 Ing. Gabriele Giannatoni - SIGECO Eng. srl Ordine Ingegneri della Calabria n. 4187 Gen. Corrado Simonini - SIGECO Eng. srl Ordine Geometri della Calabria n. 236 Ing. Giorgio Barci - SIGECO Eng. srl Ordine Ingegneri della Calabria n. 4187

**Planimetria di segnaletica  
 orizzontale e verticale  
 Tav. 2**

CODICE PROGETTO	NOV FILE	REV.	SCALA:
CO ME0020 D 2001	TOOPSOOTRAPN16_A	A	1:1000
CODICE ELAB.	T03P00 TRAPN16		

D	B	A	REV.	DESCRIZIONE	DATA	SOCIETA'	REDATTO	VERIFICATO	APPROVATO
				Prima emissione	12/2021	ins.Strade srl	F. Tucci	G. Luciano	Ing. Mercurio