


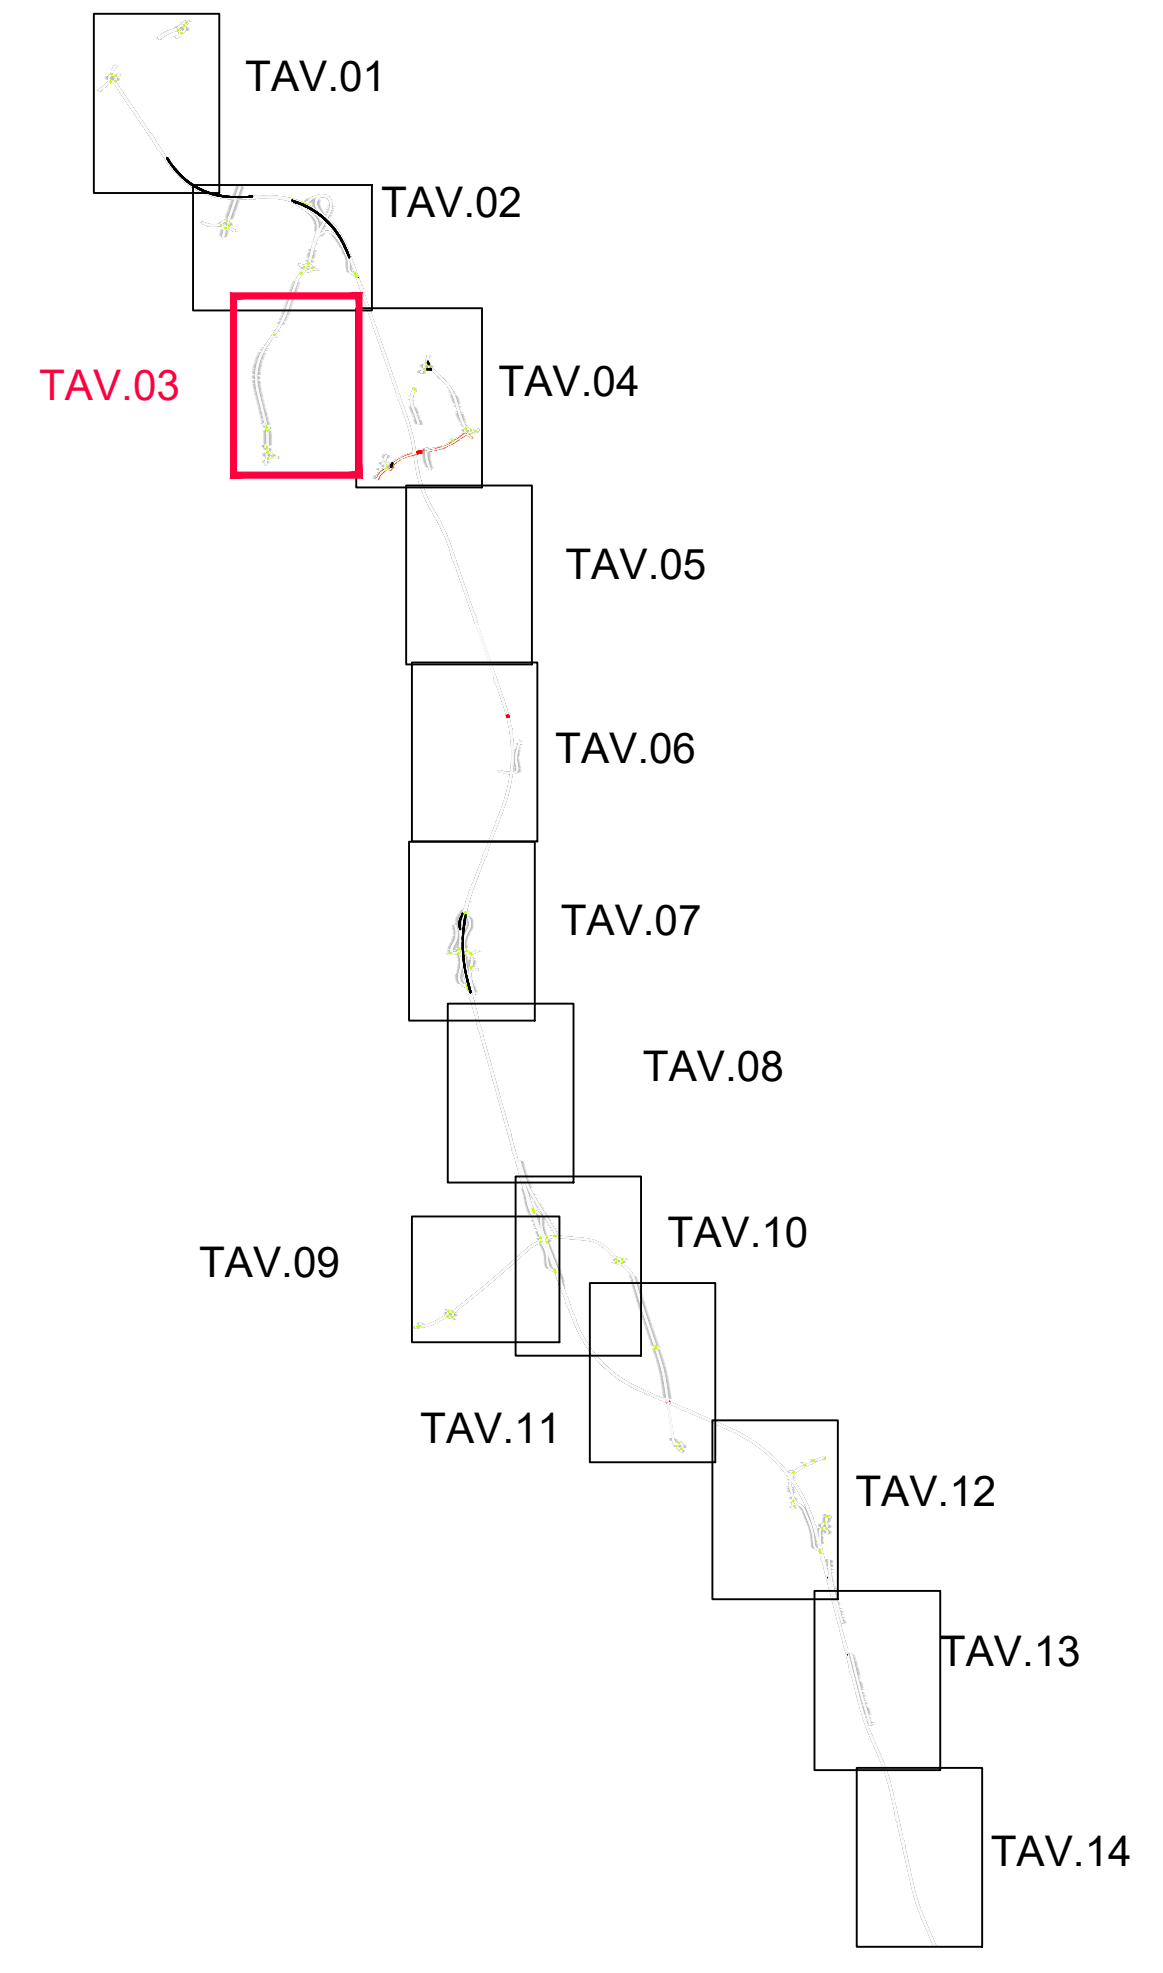

Quadro d'Unione - scala 1:50.000



LEGENDA

20		STOP	8		STOP
6		STOP	9		STOP
6		STOP	49		STOP
60		STOP	4		STOP
227		STOP	28		STOP
47		STOP			
32		STOP			
7		STOP			



Variante alla SS12 da Buttapietra alla tangenziale SUD di Verona

PROGETTO DEFINITIVO cod. VE29

PROGETTAZIONE:	MANDATARIA:	MANDANTI:
RAGGRUPPAMENTO:		
PROGETTISTI:		
<p>IL RESPONSABILE DELL'INTEGRAZIONE DELLE PRESTAZIONI SPECIALISTICHE:</p> <p>Ing. Antonio Avanzo - SIGECO ENGINEERING srl Ordine Ingegneri Provincia di Caserta n. 4325</p>		<p>PROGETTISTI:</p> <p>Arch. Giuseppe Luciano - SIGECO Eng. srl Ordine Architetti di Reggio Cal. n. 4219 Arch. Francesco Tucci - SIGECO Eng. srl Ordine Ingegneri Caserta n. 4159 Ing. Corrado Gallo - SIGECO Eng. srl Ordine Ingegneri Caserta n. 4159 Ing. Simone D'Agostini - SIGECO Eng. srl Ordine Ingegneri Caserta n. 4159 Ing. Antonio Barci - SIGECO Eng. srl Ordine Ingegneri Caserta n. 4152</p>
<p>IL COORDINATORE PER LA SICUREZZA IN FASE DI PROGETTAZIONE:</p> <p>Arch. Giuseppe Luciano - SIGECO ENGINEERING srl Ordine Architetti Provincia di Reggio Calabria n. 42316</p>		<p>GRUPPO DI PROGETTAZIONE:</p> <p>Ing. Guido Hoffner - SIGECO Eng. srl Ordine Ingegneri di Reggio Calabria n. 42177 Arch. Alessandro Avanzo - SIGECO Eng. srl Ordine Architetti Caserta n. 4150 Ing. Gaetano Zilli - SIGECO Eng. srl Ordine Ingegneri Caserta n. 4150 Ing. Giuseppe DiStasio - SIGECO Eng. srl Ordine Ingegneri Caserta n. 4150 Arch. Simone Tucci - SIGECO Eng. srl Ordine Architetti Caserta n. 4157 Arch. Massimo Frascolla - SIGECO Eng. srl Ordine Architetti Caserta n. 4157 Arch. Roberto Soriano - SIGECO Eng. srl Ordine Architetti Caserta n. 4157 Ing. Francesco DiStasio - SIGECO Eng. srl Ordine Ingegneri Caserta n. 4150 Gen. Corrado Soriano - SIGECO Eng. srl Ordine Ingegneri Caserta n. 4150 Ing. Giorgio Barci - SIGECO Eng. srl Ordine Ingegneri Prov. di Caserta n. 4152</p>
<p>IL COORDINATORE DEL PROCEDIMENTO:</p> <p>Ing. Antonio Merello</p>		
PROTOCOLLO:	DATA:	

Planimetria di segnaletica orizzontale e verticale
Tav. 3

CODICE PROGETTO	TOOPS00TRAFN17_A	REV.	SCALA:
00ME002002001	CODICE ELAB. T03S00TRAFN17	A	1:1000
D			
C			
B			
A	Prima emissione	12/2021	Ing. Strada S. F. Tucci G. Luciano A. Merello
REV.	DESCRIZIONE	DATA	SOCIETA' REDATTO VERIFICATO APPROVATO