


Quadro d'Unione - scala 1:50.000

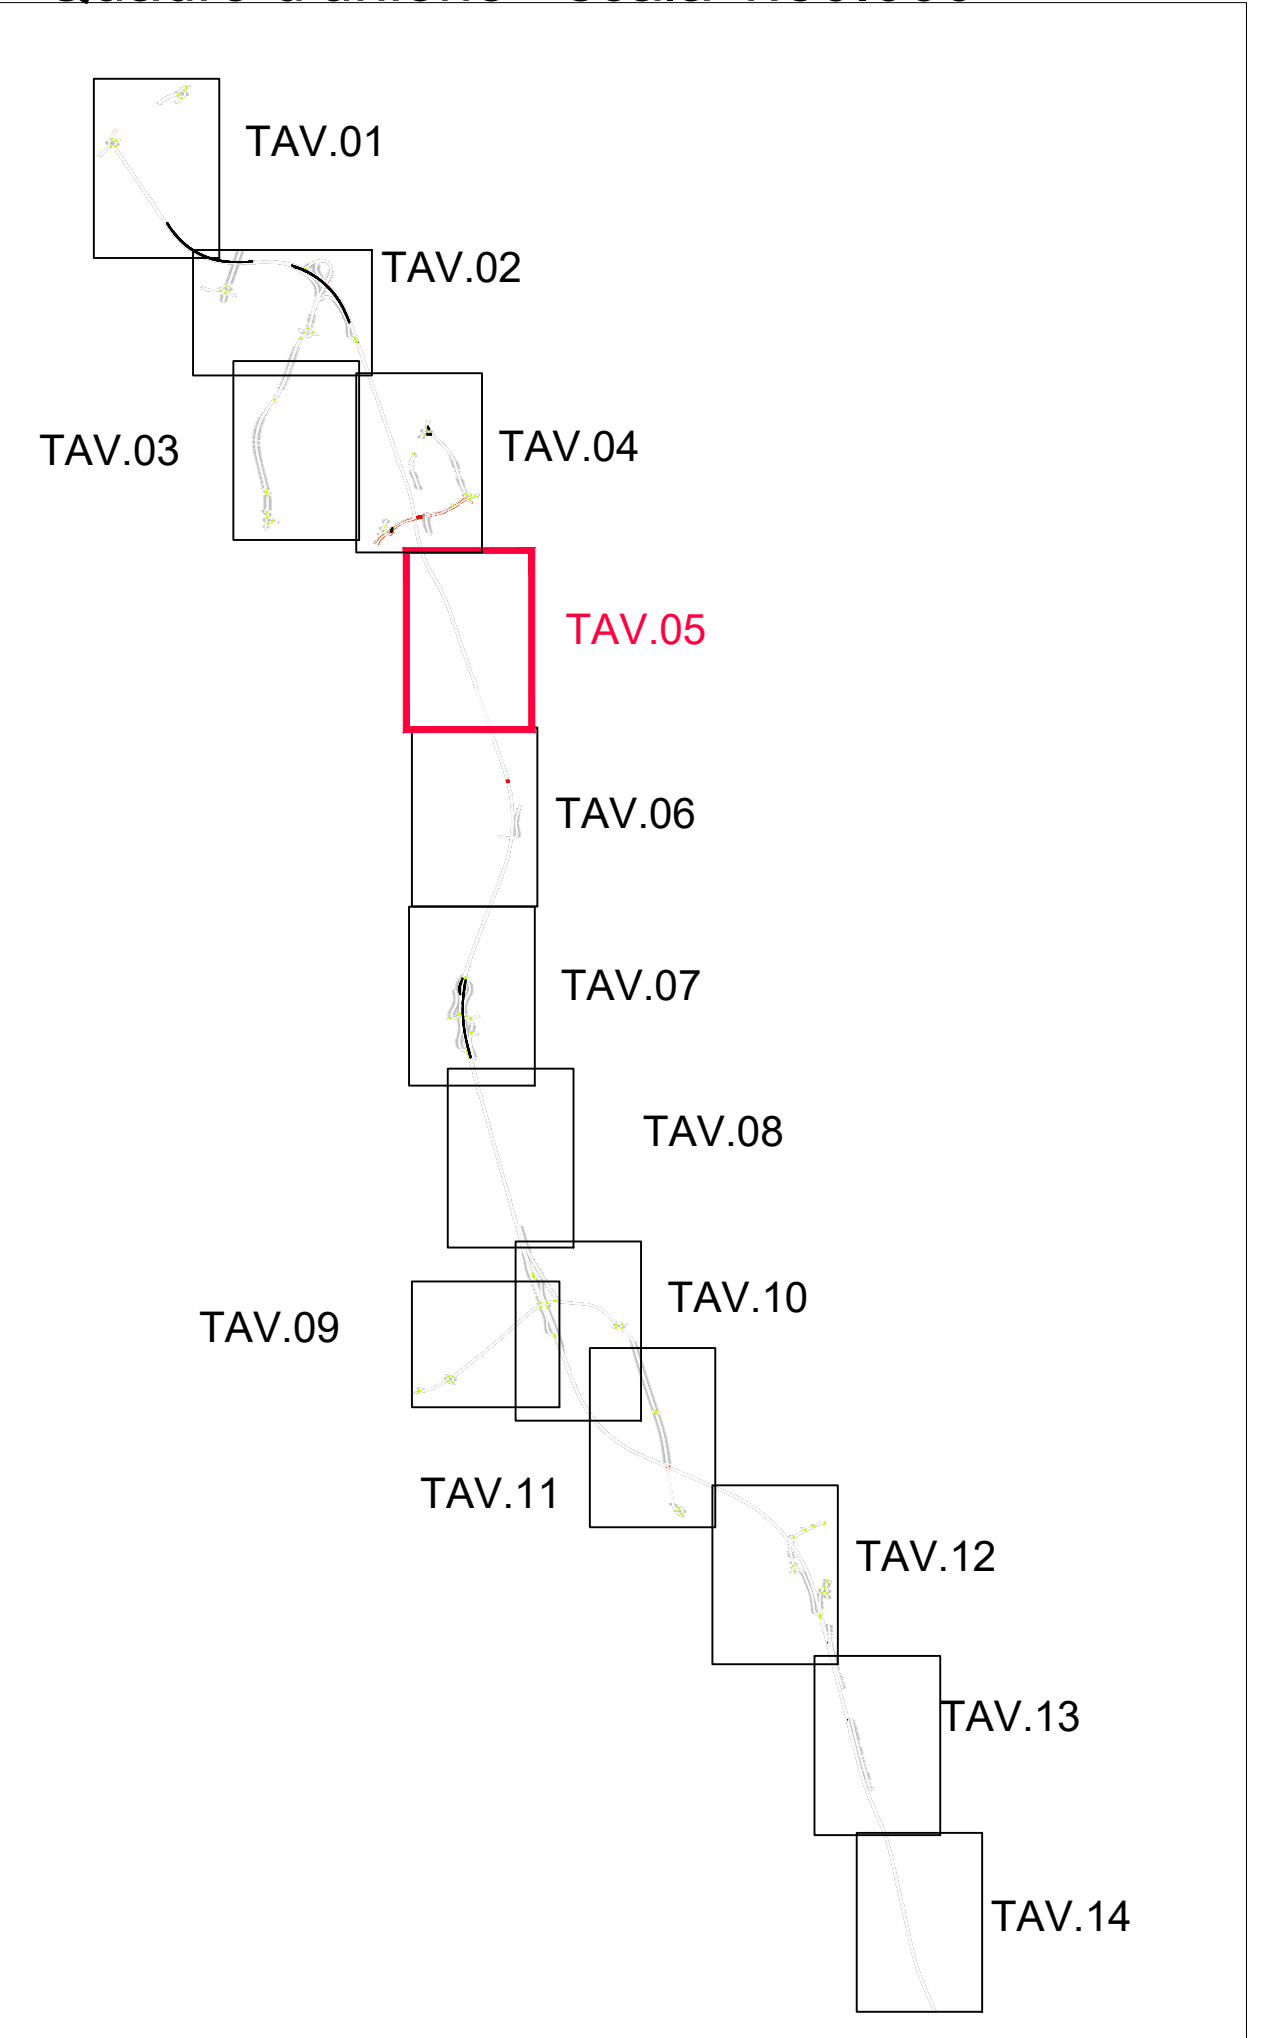

LEGENDA

219		8	
6		50	
6		9	
60		49	
227		4	
47		28	
32			
7			

**Sanas**  
GRUPPO FS ITALIANE

**Direzione Progettazione e Realizzazione Lavori**

Variente alla SS12 da Buttapietra alla tangenziale SUD di Verona

PROGETTO DEFINITIVO

cod. VE29

PROGETTAZIONE:	MANDATARIA:	MANDANTARI:
RAGGRUPPAMENTO:		
PROGETTISTI:		
<p>IL RESPONSABILE DELL'INTEGRAZIONE DELLE PRESTAZIONI SPECIALISTICHE:</p> <p>Ing. Antonio Avanzo - SIGECO ENGINEERING srl Ordine Ingegneri Provincia di Caserta n. 4325</p> <p>IL COORDINATORE PER LA SICUREZZA IN FASE DI PROGETTAZIONE:</p> <p>Arch. Giuseppe Luciano - SIGECO ENGINEERING srl Ordine Architetti Provincia di Reggio Calabria n. A2316</p>		<p>PROGETTISTI:</p> <p>Arch. Giuseppe Luciano - SIGECO Eng. srl Ordine Architetti di Reggio Calabria n. 42174 Arch. Francesco Tucci - SIGECO Eng. srl Ordine Ingegneri Caserta n. 41359 Ing. Simone D'Alagni - Ordine Ingegneri Salerno n. 4007 Ing. Antonio Barci - SIGECO Eng. srl Ordine Ingegneri Caserta n. 41822</p> <p>GRUPPO DI PROGETTAZIONE:</p> <p>Ing. Guido Hoffaro - SIGECO Eng. srl Ordine Ingegneri di Reggio Calabria n. 42177 Arch. Alessandro Avanzo - SIGECO Eng. srl Ordine Architetti Caserta n. 41400 Ing. Gaetano Zapp - SIGECO Eng. srl Ordine Ingegneri Caserta n. 40507 Ing. Giuseppe DiStasio - SIGECO Eng. srl Ordine Ingegneri Caserta n. 4206 Ing. Paolo Tucci - SIGECO Eng. srl Ordine Ingegneri Caserta n. 41408 Ing. Mario Francesco Ieri - SIGECO Eng. srl Ordine Ingegneri Caserta n. 42374 Arch. Simone Tucci - SIGECO Eng. srl Ordine Architetti Caserta n. 41457 Ing. Roberto Soriano - SIGECO Eng. srl Ordine Ingegneri Caserta n. 42061 Ing. Francesco DiStasio - SIGECO Eng. srl Ordine Ingegneri Caserta n. 41801 Gen. Corrado Simoni - SIGECO Eng. srl Ordine Ingegneri Caserta n. 388 Ing. Giorgio Barci - SIGECO Eng. srl Ordine Ingegneri Prov. di Caserta n. 40507</p>
PROTOCOLLO:	DATA:	

Planimetria di segnaletica orizzontale e verticale  
Tav. 5

CODICE PROGETTO	NOME FILE	REV.	SCALA:
CO ME0029 0 2001	TOOPS00TRAFN19_A	A	1:1000
D			
C			
B			
A	Prima emissione	12/2021	Ing. Strada Srl
REV.	DESCRIZIONE	DATA	SOCIETA'
		REDDITO	VERIFICATO
		APPROVATO	

