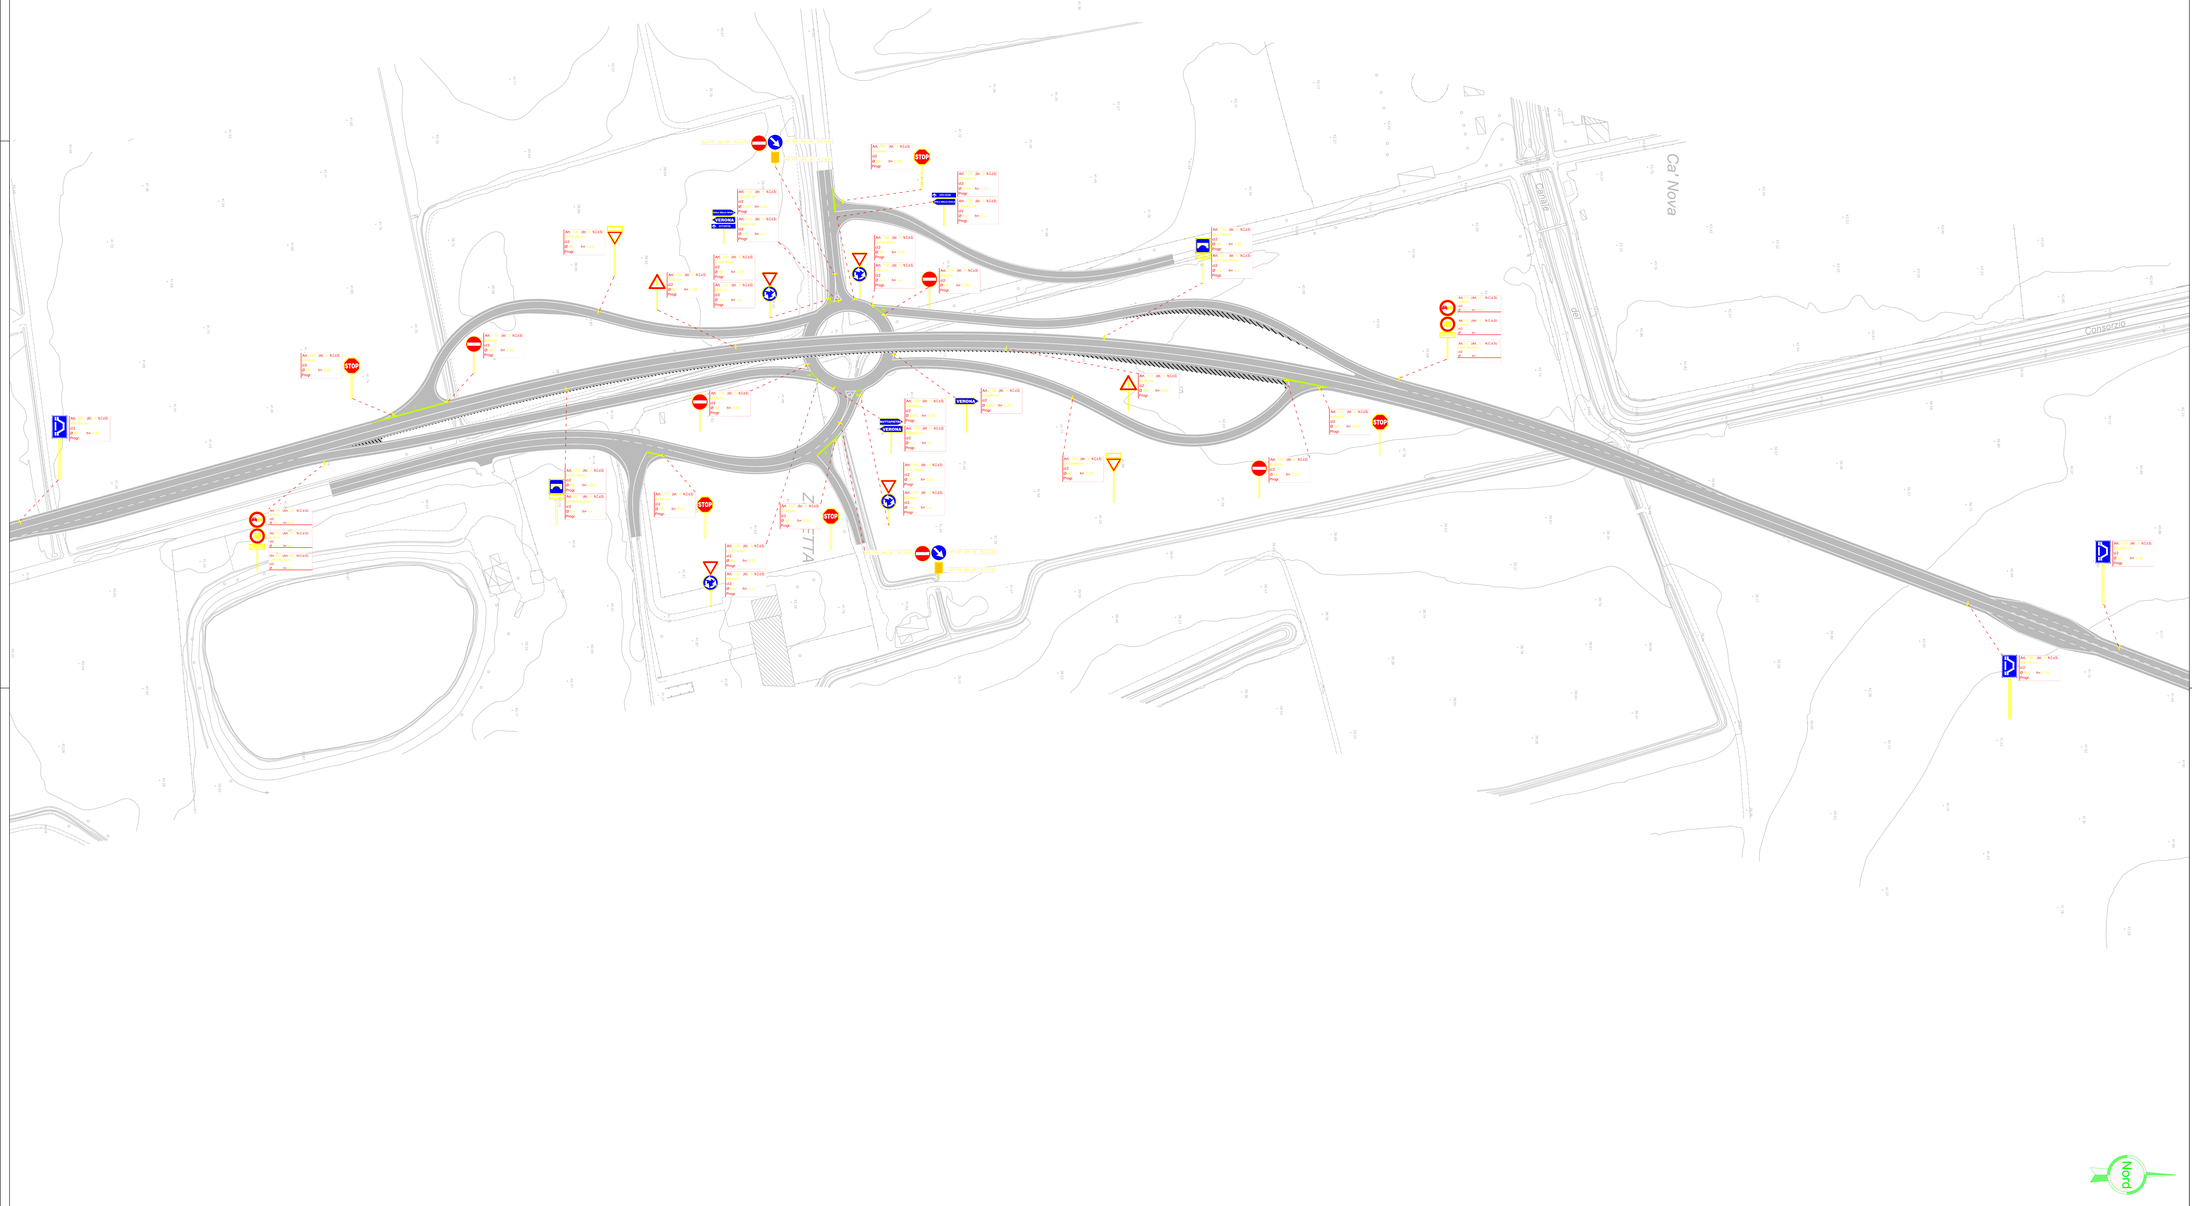

Quadro d'unione - scala 1:50.000

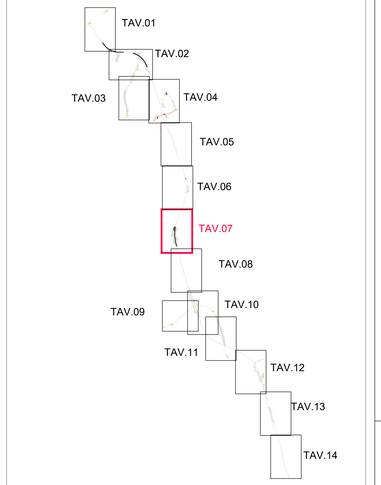

LEGENDA

29		8	
6		50	
6		9	
60		50	
227		49	
47		4	
32		28	
7			

Sanas
GRUPPO FS ITALIANE

Direzione Progettazione e Realizzazione Lavori

Variante alla SS12 da Buttapietra
alla tangenziale SUD di Verona

PROGETTO DEFINITIVO — COD. VE29

PROGETTAZIONE: MANDATARIA: MANDANTI:
RAGRUPPAMENTO
PROGETTISTI
Sigeco Engineering · IDRO.STRADE s.r.l. · Barci Engineering · SAVERIO MUSOLINO INGEGNERE

IL RESPONSABILE DELL'INTEGRAZIONE DELLE PRESTAZIONI SPECIALISTICHE:
Ing. Antonino Alvaro – SIGECO ENGINEERING srl
Ordine Ingegneri Provincia di Cosenza n. 4282

IL COORDINATORE PER LA SICUREZZA IN FASE DI PROGETTAZIONE:
Arch. Giuseppe Luciano – SIGECO ENGINEERING srl
Ordine Architetti Provincia di Reggio Calabria n. A2316

I GEOLOGI:
Dott. Geol. Domenico Comi– SIGECO Eng. srl Ordine Geologi della Calabria n. 841
Dott. Geol. Francesco Molinaro – SIGECO Eng. srl Ordine Geologi della Calabria n. 1063

VISTO IL RESPONSABILE DEL PROCEDIMENTO:
Ing. Antonio Marsella

PROTOCOLLO: DATA:

PROGETTISTI:
Arch. Giuseppe Luciano – SIGECO Eng. srl Ordine Architetti di Reggio Cal. n. A2316
Ing. Francesco Tucci – ERGOTRADE srl Ordine Ingegneri Cosenza n. 4822
Ing. Carmine Guido – NCUD. e Serv. srl Ordine Ingegneri Cosenza n. A1378
Ing. Sandro D'Agostini – Ordine Ingegneri Belluno n. 1407
Ing. Antonio Barci – BARCI Eng. srl Ordine Ingegneri Cosenza n. A1553

GRUPPO DI PROGETTAZIONE:
Ing. Ovidio Italiano – SIGECO Eng. srl Ordine Ingegneri di Reggio Calabria n. A2177
Arch. Alessandro Alvaro – SIGECO Eng. srl Ordine Architetti Cosenza n. A1482
Ing. Gaetano Zupo – SIGECO Eng. srl Ordine Ingegneri Cosenza n. A1385
Geom. Giuseppe Crispino – SIGECO Eng. srl Collegio Geometri Palermo n. 2296
Ing. Paolo Tucci – ERGOTRADE srl Ordine Ingegneri Cosenza n. A3488
Ing. Mario Francesco Perri – ERGOTRADE srl Ordine Ingegneri Cosenza n. A3784
Arch. Simona Tucci – ERGOTRADE srl Ordine Architetti Cosenza n. A1637
Ing. Roberto Soriano – NCUD. e Serv. srl Ordine Ingegneri Cosenza n. 4289/1
Ing. Emiliano Domestico– NCUD. e Serv. srl Ordine Ingegneri Cosenza n. 4589/1
Geol. Carolina Simone – NCUD. e Serv. srl Ordine Geologi della Calabria n. 735
Ing. Giorgio Barci – BARCI Eng. srl Ordine Ingegneri Prov. di Cosenza n. A3873

Planimetria di segnaletica orizzontale e verticale
Tav. 7

CODICE PROGETTO	NOME FILE	REV.	SCALA:
VE0029D2001	CODICE ELAB. T00PS00TRAPN21_A	A	1:1000

REV.	DESCRIZIONE	DATA	SOCIETA'	REDATTO	VERIFICATO	APPROVATO
D						
C						
B						
A	Prima emissione	12/2021	Ips.Strade Srl	Ing. F. Tucci	Arch. G. Luciano	Ing. A. Alvaro