


Quadro d'Unione - scala 1:50.000

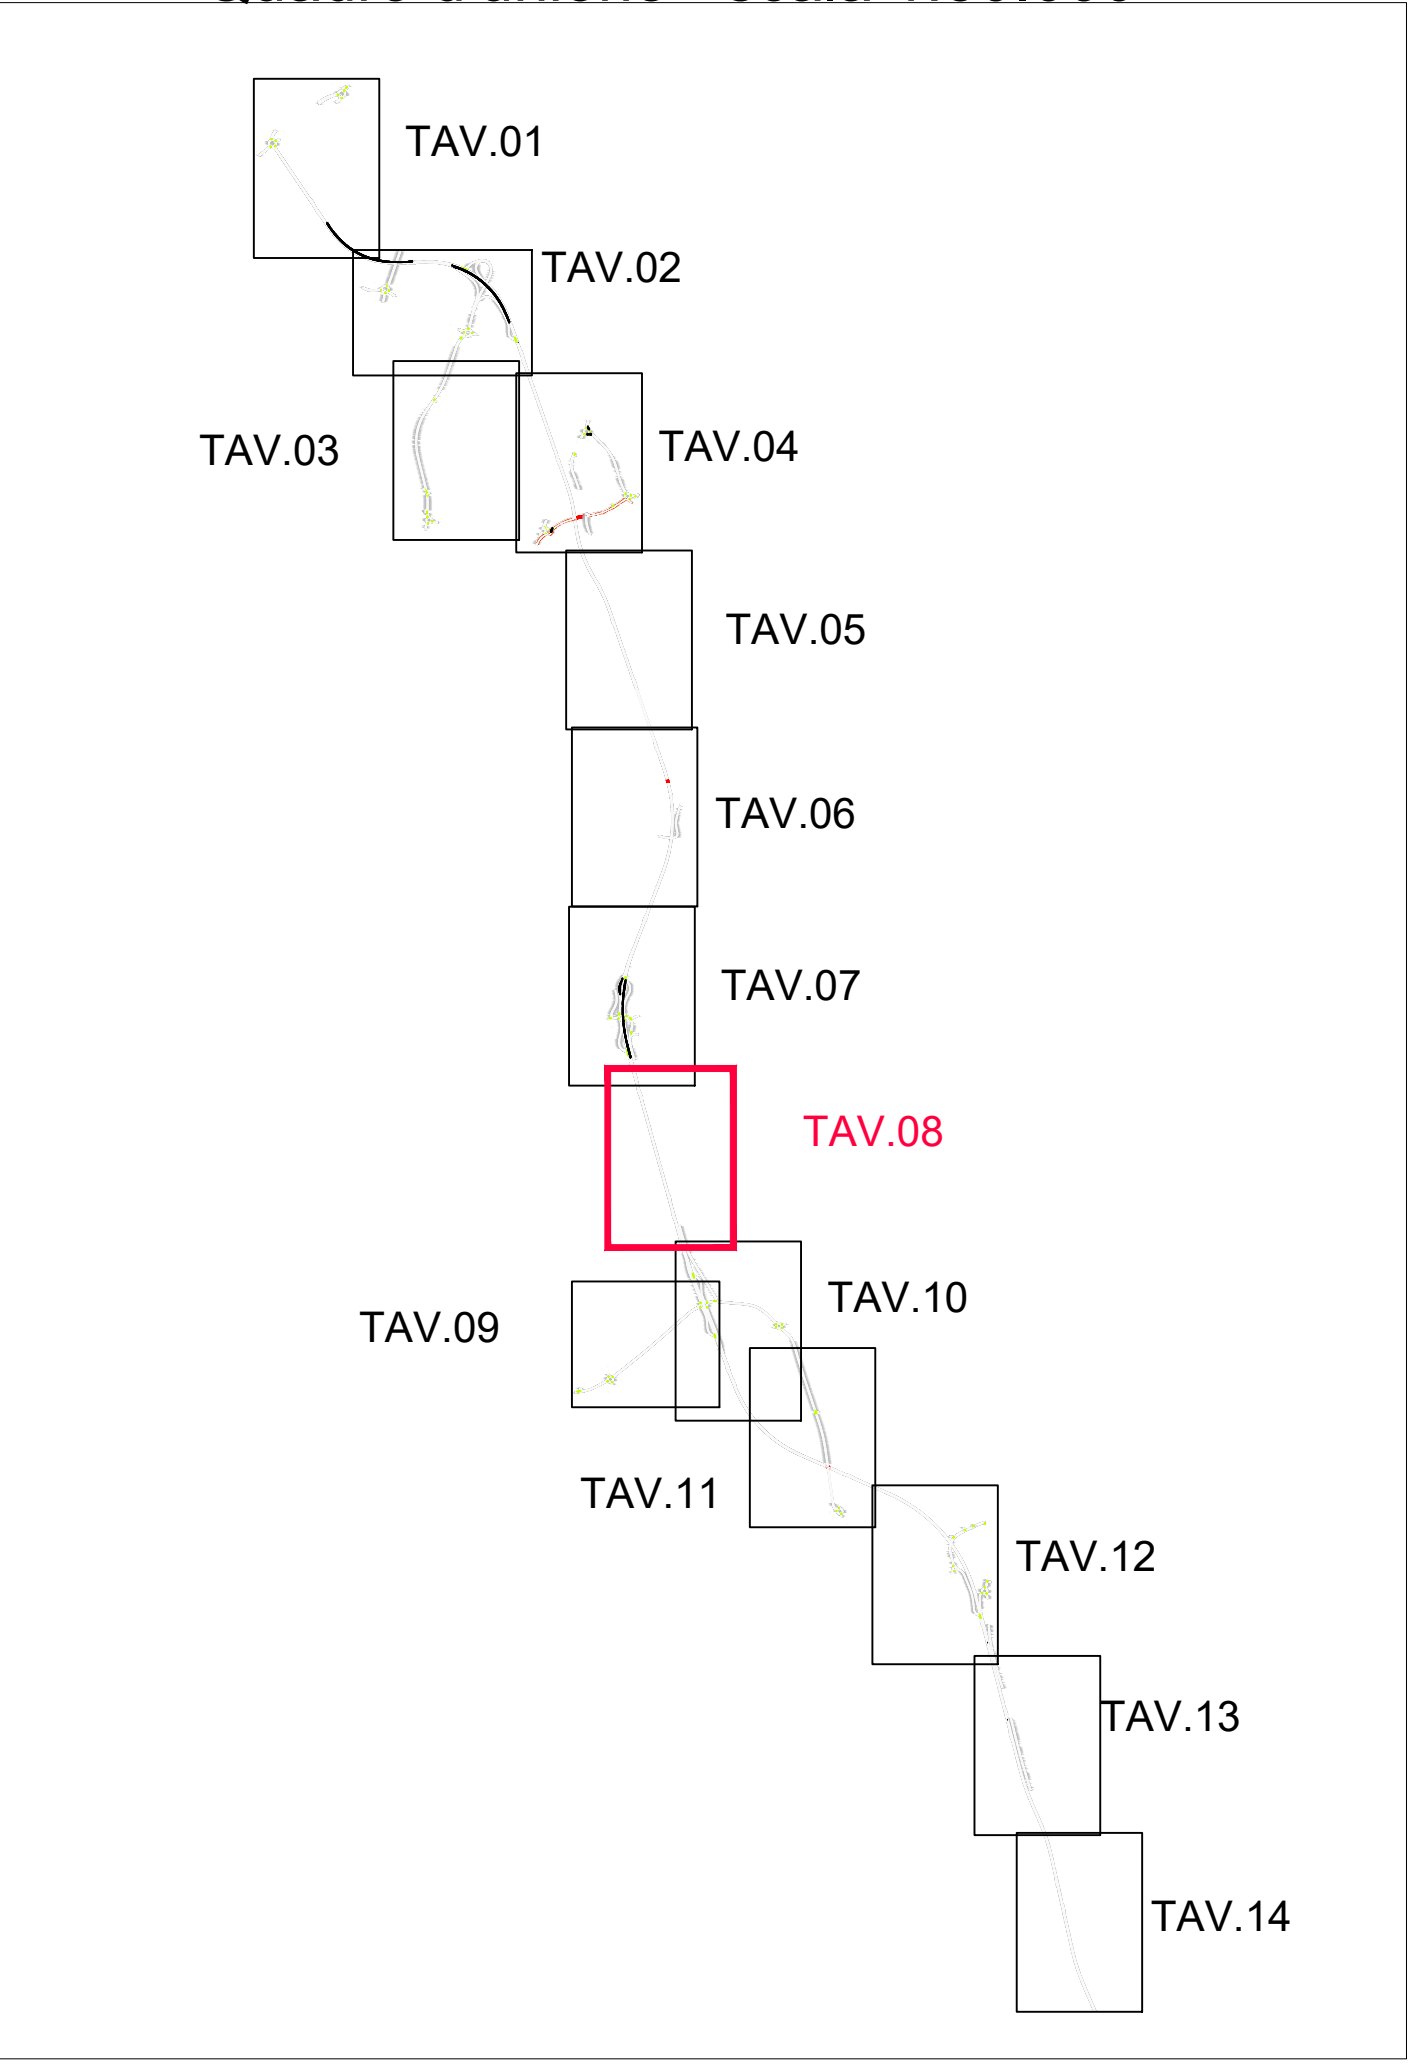

LEGENDA

219		8	
6		9	
6		50	
60		49	
227		4	
47		28	
32			
7			

Sanas
GRUPPO FS ITALIANE

Direzione Progettazione e Realizzazione Lavori

Variante alla SS12 da Buttapietra alla tangenziale SUD di Verona

PROGETTO DEFINITIVO cod. VE29

PROGETTAZIONE:	MANDATARIA:	MANDANTI:
RAGGRUPPAMENTO:		
PROGETTISTI:		

IL RESPONSABILE DELL'INTEGRAZIONE DELLE PRESTAZIONI SPECIALISTICHE:
 Ing. Antonio Avanzo - SIGECO ENGINEERING srl
 Ordine Ingegneri Provincia di Caserta n. 4328

IL COORDINATORE PER LA SICUREZZA IN FASE DI PROGETTAZIONE:
 Arch. Giuseppe Luciano - SIGECO ENGINEERING srl
 Ordine Architetti Provincia di Reggio Calabria n. 42316

IL COLLABORATORE:
 Dott. Gen. Francesco Molinari - SIGECO Eng. srl Ordine Geometri della Calabria n. 464
 Dott. Gen. Francesco Molinari - SIGECO Eng. srl Ordine Geometri della Calabria n. 462

IL RESPONSABILE DEL PROCEDIMENTO:
 Ing. Antonio Merello

PROGETTISTI:
 Arch. Giuseppe Luciano - SIGECO Eng. srl Ordine Architetti di Reggio Calabria n. 42316
 Arch. Francesco Tucci - SIGECO Eng. srl Ordine Architetti di Reggio Calabria n. 4339
 Ing. Simone D'Agostini - SIGECO Eng. srl Ordine Ingegneri della Calabria n. 4367
 Ing. Antonio Barci - SIGECO Eng. srl Ordine Ingegneri della Calabria n. 4182

GRUPPO DI PROGETTAZIONE:
 Ing. Guido Volcano - SIGECO Eng. srl Ordine Ingegneri di Reggio Calabria n. 42177
 Arch. Alessandro Avanzo - SIGECO Eng. srl Ordine Architetti Caserta n. 4340
 Ing. Gaetano Zappà - SIGECO Eng. srl Ordine Ingegneri Caserta n. 4357
 Dott. Gen. Francesco Molinari - SIGECO Eng. srl Ordine Geometri Calabria n. 4374
 Arch. Giuseppe DiStasio - SIGECO Eng. srl Ordine Architetti Calabria n. 4388
 Arch. Simona Tucci - SIGECO Eng. srl Ordine Architetti Calabria n. 4387
 Ing. Francesco DiStasio - SIGECO Eng. srl Ordine Ingegneri Calabria n. 4381
 Arch. Simona Tucci - SIGECO Eng. srl Ordine Architetti Calabria n. 4387
 Arch. Simona Tucci - SIGECO Eng. srl Ordine Architetti Calabria n. 4387
 Ing. Francesco DiStasio - SIGECO Eng. srl Ordine Ingegneri Calabria n. 4381
 Dott. Gen. Francesco Molinari - SIGECO Eng. srl Ordine Geometri della Calabria n. 4381
 Ing. Giorgio Barci - SIGECO Eng. srl Ordine Ingegneri Prov. di Caserta n. 4387

Planimetria di segnaletica orizzontale e verticale
Tav. 8

CODICE PROGETTO		NOME FILE		REV.	SCALA:
00 ME0020 0 2001		T00PS00TRAFN22_A		A	1:1000
CODICE ELAB.		T00PS00TRAFN22			
D					
C					
B					
A	Prima emissione	12/2021	ING. STRADE S.R.L.	F. TUCCI	G. LUCIANO
REV.	DESCRIZIONE	DATA	SOCIETA'	REDATTO	VERIFICATO
					APPROVATO

