


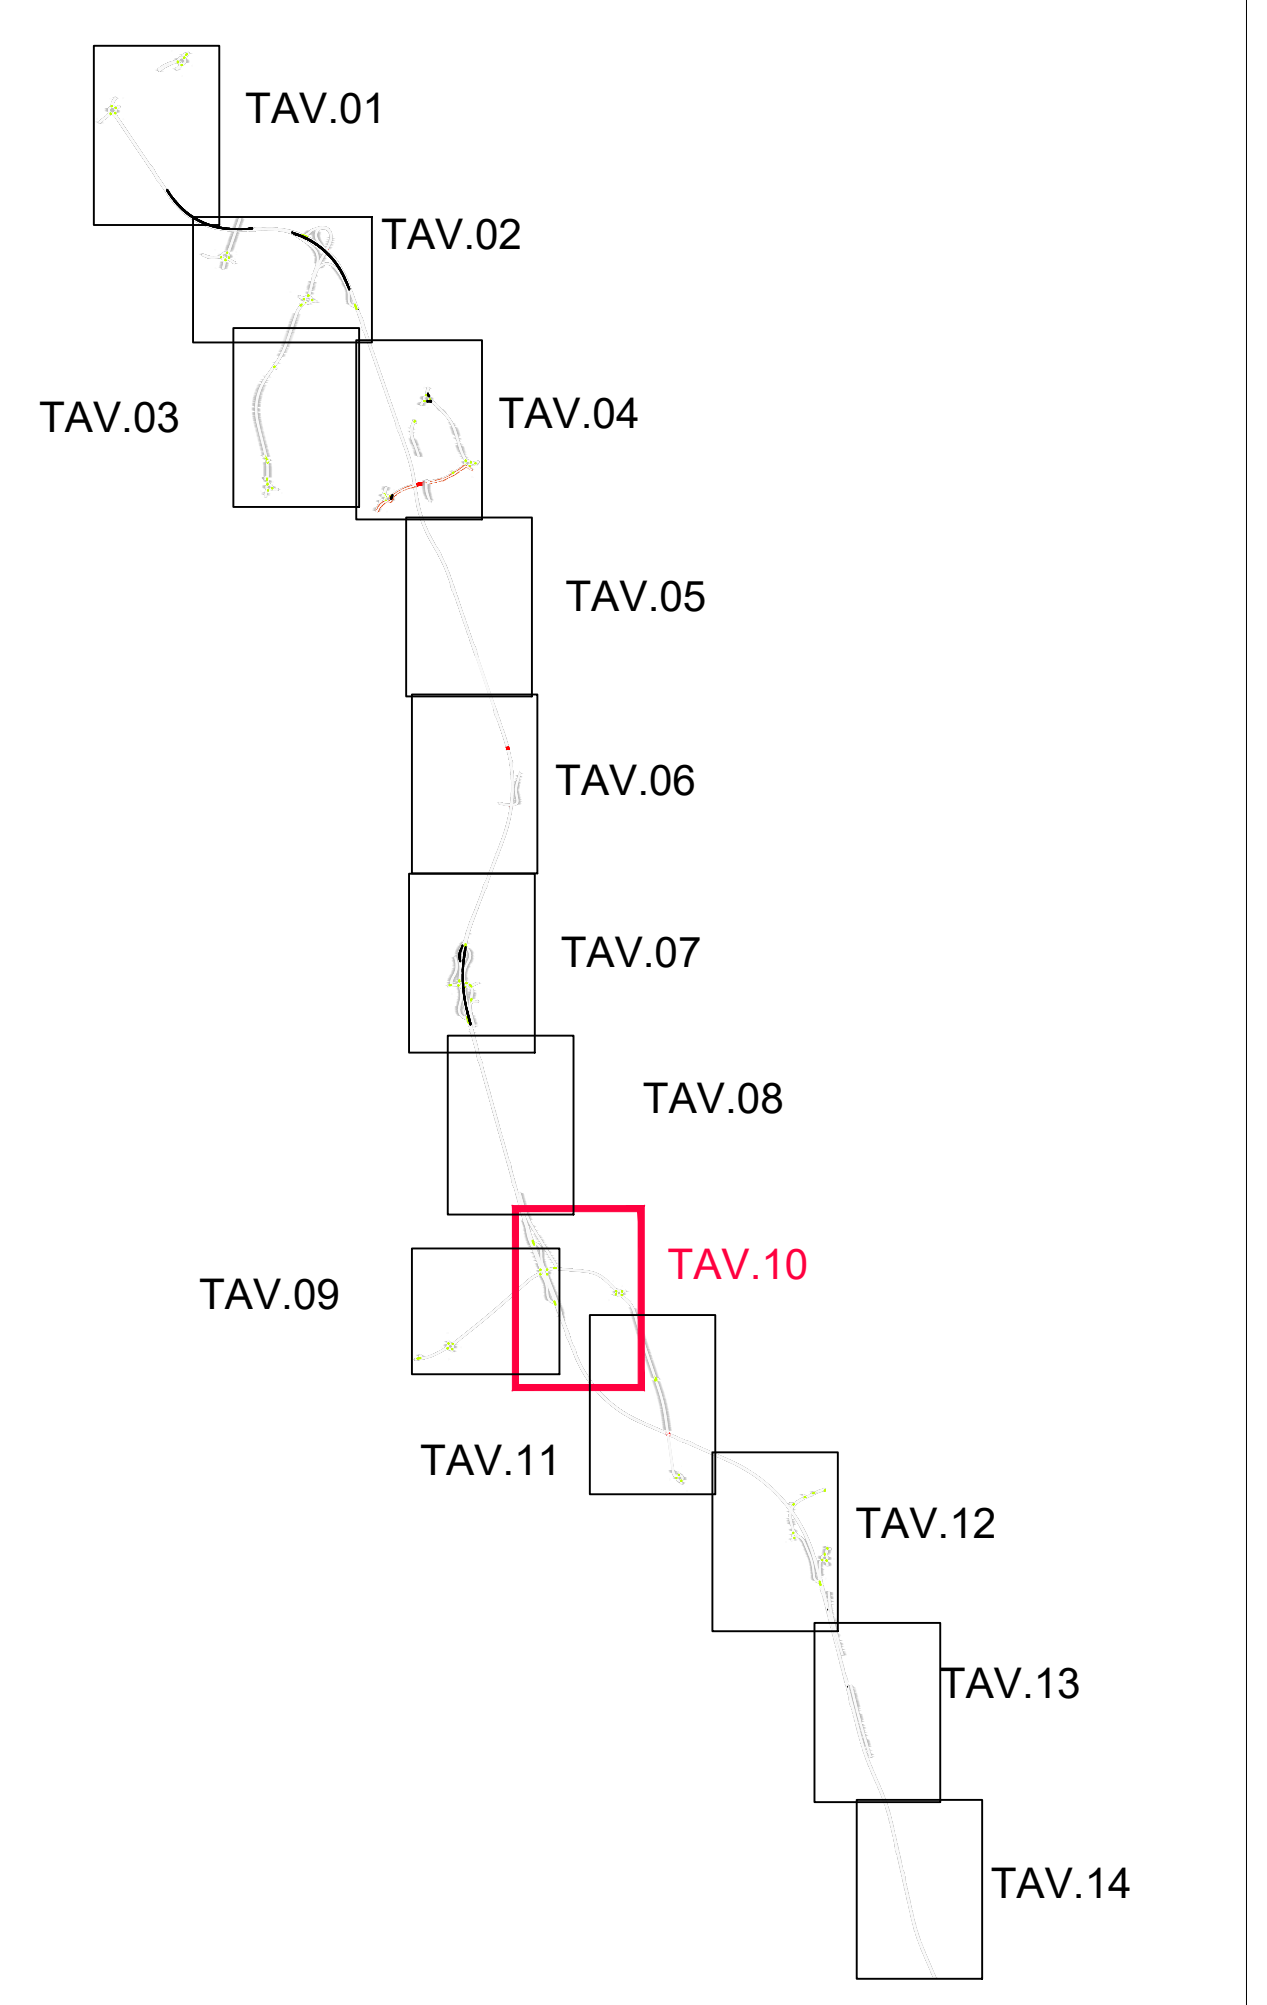

Quadro d'Unione - scala 1:50.000



**LEGENDA**

219	STOP	8	PRIOREZZAZIONE
6	STOP	50	PRIOREZZAZIONE
6	STOP	9	PRIOREZZAZIONE
60	STOP	49	PRIOREZZAZIONE
227	STOP	49	PRIOREZZAZIONE
47	STOP	4	PRIOREZZAZIONE
32	STOP	28	PRIOREZZAZIONE
7	STOP		



Variente alla SS12 da Buttapietra alla tangenziale SUD di Verona

**PROGETTO DEFINITIVO** cod. VE29

PROGETTAZIONE:	MANDATARIA:	MANDANTI:
RAGGRUPPAMENTO:		
PROGETTISTI:		
<p>IL RESPONSABILE DELL'INTEGRAZIONE DELLE PRESTAZIONI SPECIALISTICHE:</p> <p>Arch. Giuseppe Luciano - SISECO ENGINEERING srl          Ordine Ingegneri Provincia di Caserta n. 4238</p> <p>IL COORDINATORE PER LA SICUREZZA IN FASE DI PROGETTAZIONE:</p> <p>Arch. Giuseppe Luciano - SISECO ENGINEERING srl          Ordine Architetti Provincia di Reggio Calabria n. A2316</p> <p>IL COORDINATORE PER LA SICUREZZA IN FASE DI PROGETTAZIONE:</p> <p>Arch. Giuseppe Luciano - SISECO ENGINEERING srl          Ordine Architetti Provincia di Reggio Calabria n. A2316</p> <p>IL RESPONSABILE DEL PROCEDIMENTO:</p> <p>Ing. Antonio Merello</p>		
PROTOCOLLO:	DATA:	

Planimetria di segnaletica orizzontale e verticale  
Tav. 10

CODICE PROGETTO	NOME FILE	REV.	SCALA:
00 ME0029 0 2001	TOOPS00TRAFN24_A	A	1:1000
D			
C			
B			
A	Prima emissione	12/2021	Ins.Shree Sit
REV.	DESCRIZIONE	DATA	SOCIETA'

