


LEGENDA

20	STOP	8	STOP
6	STOP	50	STOP
60	STOP	9	STOP
227	STOP	49	STOP
47	STOP	4	STOP
32	STOP	26	STOP
7	STOP		

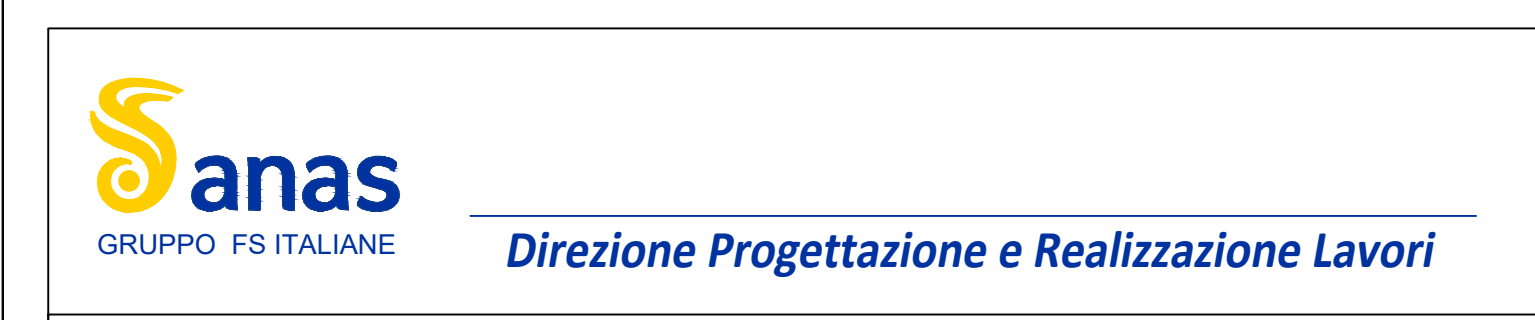

Varianze alla SS12 da Buttapietra alla tangenziale SUD di Verona

PROGETTO DEFINITIVO COD. VE29

PROGETTAZIONE: MANDATARIA: MANDANTI:
 RAGGRUPPAMENTO: Sigeco Engineering IDRO STRADE & I.I. Barci Engineering

IL RESPONSABILE DELL'INTEGRAZIONE DELLE PRESTAZIONI SPECIALISTICHE:
 Ing. Antonio Avanzo - SIGECO ENGINEERING srl
 Ordine Ingegneri Provincia di Caserta n. 4326

IL COORDINATORE PER LA SICUREZZA IN FASE DI PROGETTAZIONE:
 Arch. Giuseppe Luciano - SIGECO ENGINEERING srl
 Ordine Architetti Provincia di Reggio Calabria n. 42316

IL RESPONSABILE DEL PROCEDIMENTO:
 Ing. Antonio Merello

PROTOCOLLO: DATA:

Planimetria di segnaletica orizzontale e verticale
 Tav. 11

CODICE PROGETTO	NOVME029D2001	NOME FILE	T00PS00TRAFN25_A	REV.	SCALA:
CODICE ELAB.	T00PS00TRAFN25		A		1:1000
D					
C					
B					
A	Prima emissione	12/2021	ing.Streza Srl	ing. G. Luciano	ing. A. Merello
REV.	DESCRIZIONE	DATA	SOCIETA'	REDATTO	VERIFICATO APPROVATO

