PROSPETTO LONGITUDINALE
scala 1:100

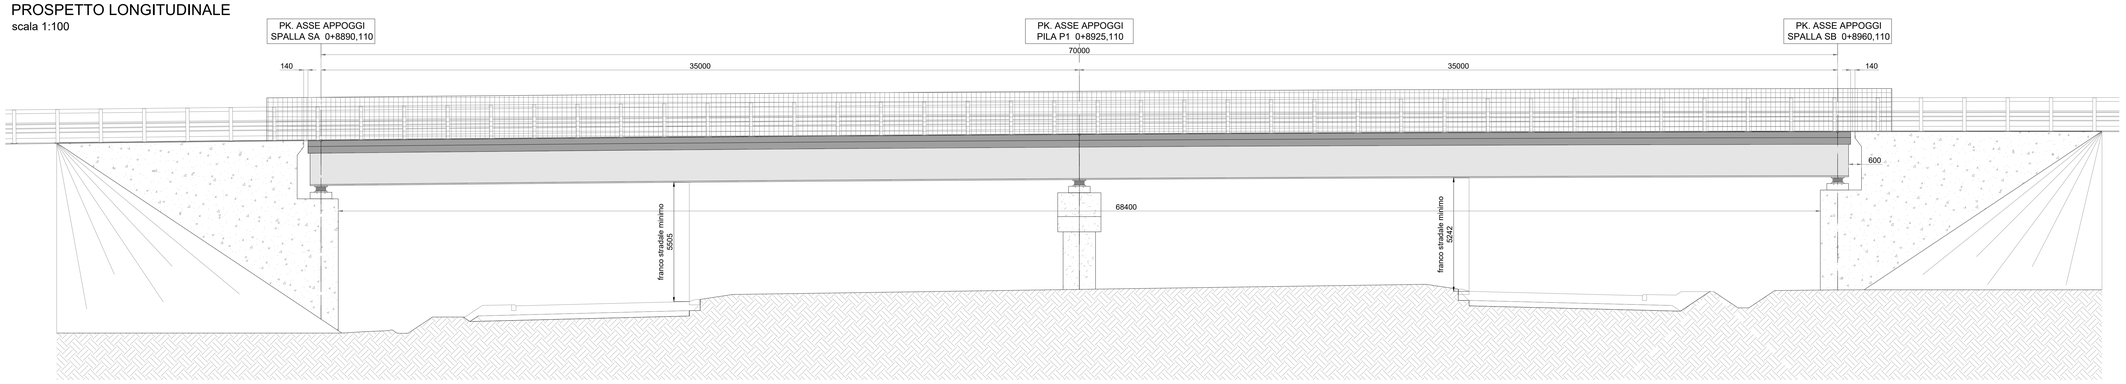

PIANTA SUPERIORE IMPALCATO
scala 1:100

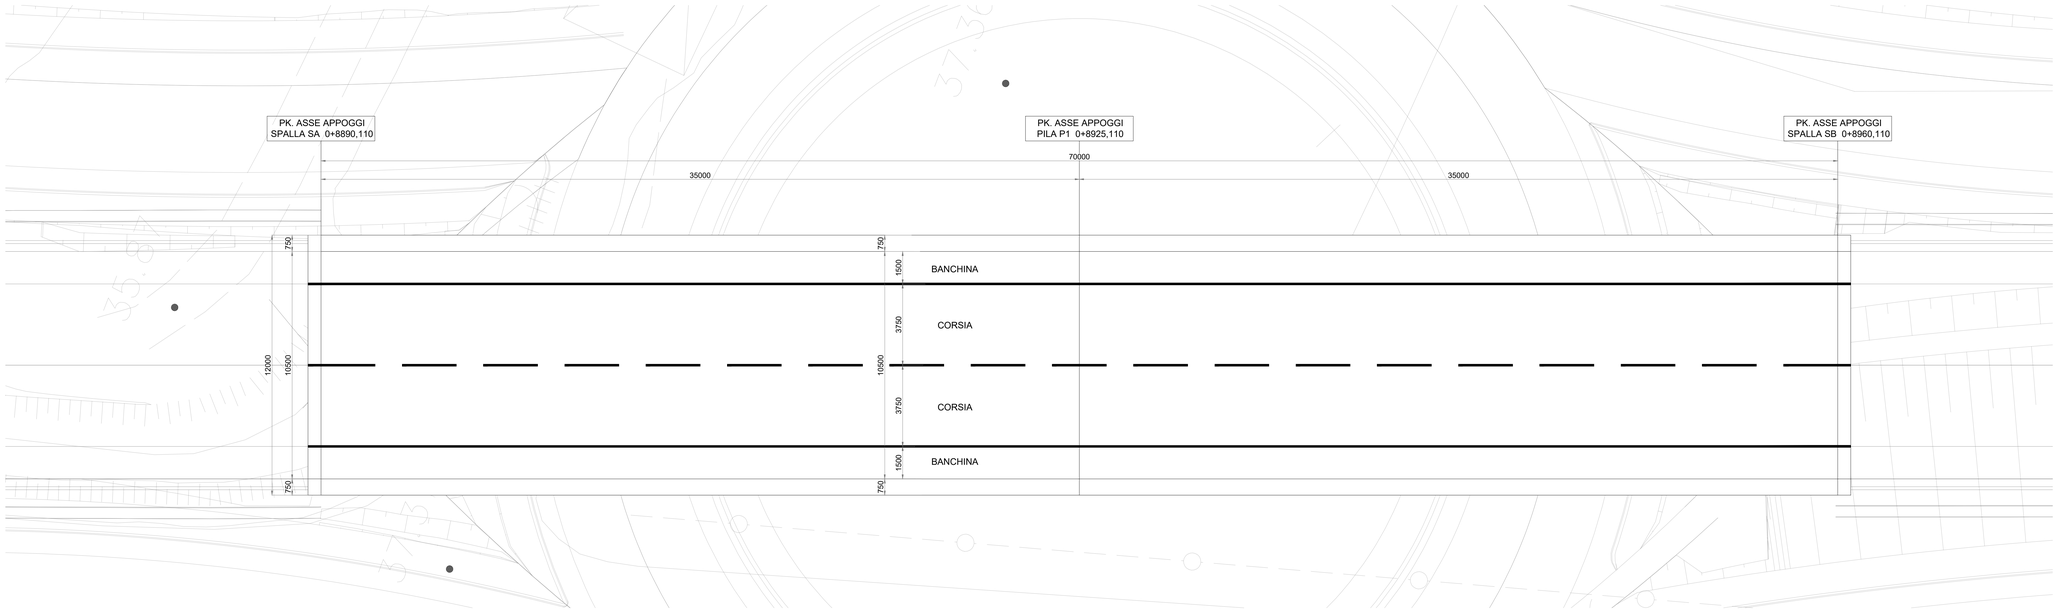

SEZIONE TRASVERSALE TIPICA
scala 1:30

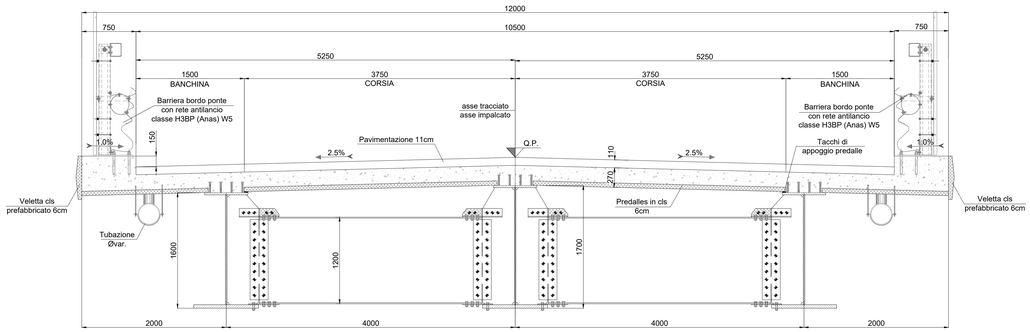

Sanas
GRUPPO FS ITALIANE

Direzione Progettazione e Realizzazione Lavori

Variante alla SS12 da Buttapietra
alla tangenziale SUD di Verona

PROGETTO DEFINITIVO

COD. VE92

PROGETTAZIONE: MANDATARIA:
RAGGRUPPAMENTO
PROGETTISTI

MANDANTI:
No.Do. e Servizi s.r.l. Società di Ingegneria
Sigeco Engineering
IDRO.STRADE s.r.l.
Barci Engineering
STUDIO ALLEGRO INGEGNERI

IL RESPONSABILE DELL'INTEGRAZIONE DELLE PRESTAZIONI SPECIALISTICHE:
Ing. Antonino Alvaro – SIGECO ENGINEERING srl
Ordine Ingegneri Provincia di Cosenza n. A282

IL COORDINATORE PER LA SICUREZZA IN FASE DI PROGETTAZIONE:
Arch. Giuseppe Luciano – SIGECO ENGINEERING srl
Ordine Architetti Provincia di Reggio Calabria n. A2316

I GEOLOGI:
Dott. Geol. Domenico Carrà– SIGECO Eng. srl Ordine Geologi della Calabria n. 641
Dott. Geol. Francesco Molinaro – SIGECO Eng. srl Ordine Geologi della Calabria n. 1043

VISTO IL RESPONSABILE DEL PROCEDIMENTO:
Ing. Antonio Marsella

PROTOCOLLO: DATA:

IL PROGETTISTA:
Arch. Giuseppe Luciano –SIGECO Eng. srl Ordine Architetti di Reggio Cal. n. A2316
Ing. Francesco Tucci – EKOSTRADE srl Ordine Ingegneri Cosenza n. A922
Ing. Carmine Guido – NO.DO. e Serv. srl Ordine Ingegneri Cosenza n. A1579
Ing. Sandro D'Agostini – Ordine Ingegneri Belluno n. A457
Ing. Antonio Barci – BARCI Eng. srl Ordine Ingegneri Cosenza n. A1003

GRUPPO DI PROGETTAZIONE:
Ing. Giovanni Costa – Steel Project Engineering – Ordine Ingegneri Livorno n. A1632
Arch. Alessandro Alvaro – SIGECO Eng. srl Ordine Architetti Cosenza n. A1460
Ing. Gaetano Zupo – SIGECO Eng. srl Ordine Ingegneri Cosenza n. A1385
Geom. Giuseppe Crispino – SIGECO Eng. srl Collegio Geometri Potenza n. 2296
Ing. Paolo Tucci – EKOSTRADE srl Ordine Ingegneri Cosenza n. A1488
Ing. Mario Pirri – EKOSTRADE srl Ordine Ingegneri Cosenza n. A1784
Arch. Simona Tucci – EKOSTRADE srl Ordine Ingegneri Cosenza n. A1637
Ing. Roberto Scrivano – NO.DO. e Serv. srl Ordine Ingegneri Cosenza n. A2061
Ing. Emiliano Domestico– NO.DO. e Serv. srl Ordine Ingegneri Cosenza n. A2501
Geol. Carolina Simone – NO.DO. e Serv. srl Ordine Geologi della Calabria n. 730
Ing. Giorgio Barci – BARCI Eng. srl Ordine Ingegneri Prov. di Cosenza n. A3673
Dott.ssa Laura Casadei – Kora s.r.l. –Ass. al Questori abilitati Archeologia Prev. n. 2246

VI 02 - VIADOTTO VIGASIO (L=70 m.)
Planimetria, prospetto e sezioni

CODICE PROGETTO	NOME FILE	REV.	SCALA:
CO VE0029 D 2001	CODICE ELAB.: T00VI02STRDI01_A	A	VARIE

REV.	DESCRIZIONE	DATA	SOCIETA'	REDATTO	VERIFICATO	APPROVATO
D						
C						
B						
A	EMISSIONE	15/12/2021	SPE	AC	GC	-