SEZIONE TRASVERSALE SU SPALLA SA PK. 0+8890,110
scala 1:30

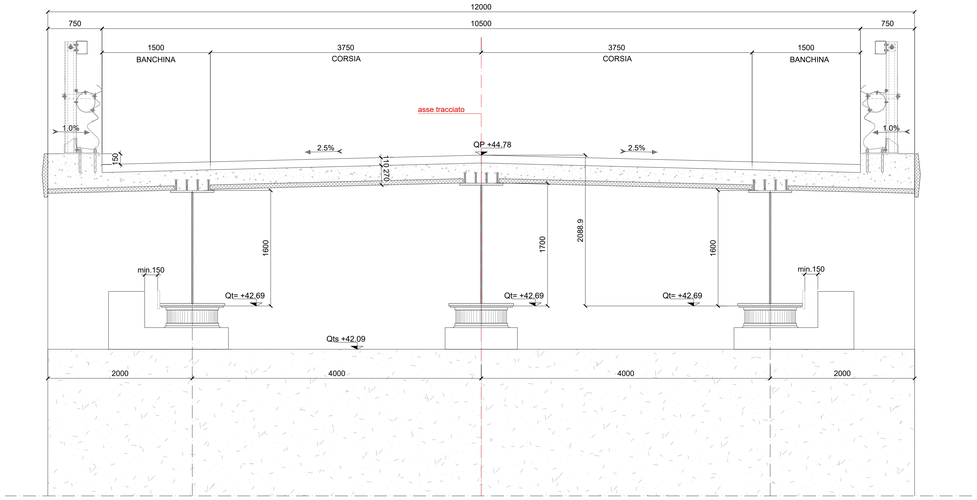

SEZIONE TRASVERSALE SU PILA P1 PK. 0+8925,110
scala 1:30

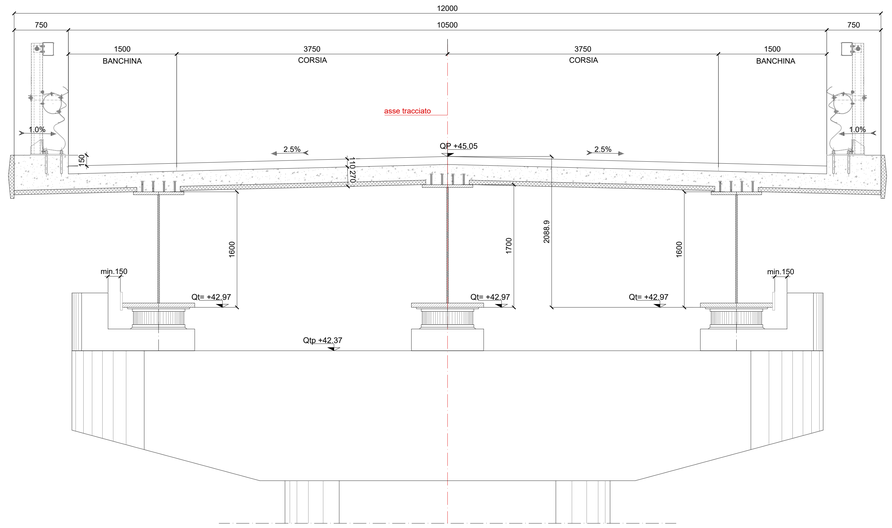

SEZIONE TRASVERSALE SU SPALLA SB PK. 0+8960,110
scala 1:30

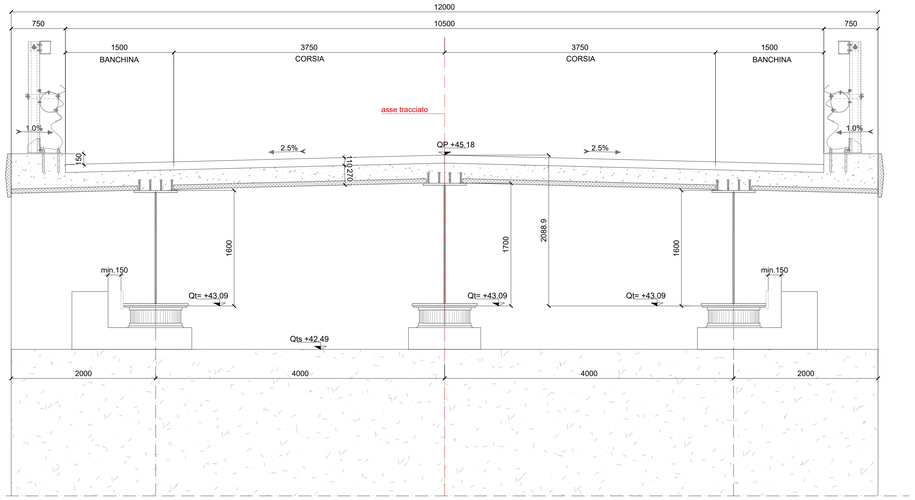

DETTAGLIO TIPICO APPOGGIO
scala 1:10

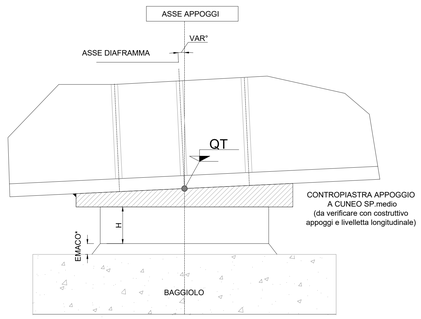

Q.t.=quota altimetrica (in metri) dichiarata nelle sezioni
H=ALTEZZA APPOGGIO
*EMACO SP. 50mm

DETTAGLIO TIPICO APPOGGIO PREDALLE
scala 1:10

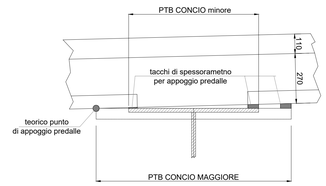

SCHEMA TIPICO SEZIONE
non in scala

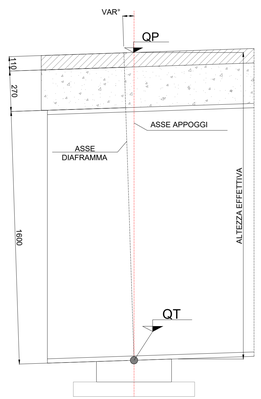

NOTE GENERALI
LE SEZIONI SONO VALIDE PER PENDENZE TRASVERSALI E QUOTE ALTIMETRICHE INTRADOSSO TRAVI PRINCIPALI.
PER L'EFFETTIVA CONFORMAZIONE DELLA CARPENTERIA METALLICA RIMANDA AI RELATIVI ELABORATI GRAFICI.
LE SEZIONI SONO RAPPRESENTATE PERCORRENDO IL VIADOTTO DA SPALLA A VERSO SPALLA B.

anas
GRUPPO FS ITALIANE

Direzione Progettazione e Realizzazione Lavori

Variante alla SS12 da Buttapietra
alla tangenziale SUD di Verona

PROGETTO DEFINITIVO — COD. VE92

PROGETTAZIONE: MANDATARIA: Sigeco Engineering — MANDANTI: No.Do. e Servizi s.r.l. Società di Ingegneria; IDRO.STRADE s.r.l.; Barci Engineering; LAVORO & SOCIETÀ INGEGNERIE
RAGGRUPPAMENTO
PROGETTISTI

IL RESPONSABILE DELL'INTEGRAZIONE DELLE PRESTAZIONI SPECIALISTICHE:
Ing. Antonino Alvaro – SIGECO ENGINEERING srl
Ordine Ingegneri Provincia di Cosenza n. A282

IL COORDINATORE PER LA SICUREZZA IN FASE DI PROGETTAZIONE:
Arch. Giuseppe Luciano – SIGECO ENGINEERING srl
Ordine Architetti Provincia di Reggio Calabria n. A2316

I GEOLOGI:
Dott. Geol. Domenico Carrà– SIGECO Eng. srl Ordine Geologi della Calabria n. 641
Dott. Geol. Francesco Molinaro – SIGECO Eng. srl Ordine Geologi della Calabria n. 1063

VISTO:IL RESPONSABILE DEL PROCEDIMENTO:
Ing. Antonio Marsella

PROTOCOLLO: DATA:

IL PROGETTISTA:
Arch. Giuseppe Luciano –SIGECO Eng. srl Ordine Architetti di Reggio Cal. n. A2316
Ing. Francesco Tucci – ERGSTRADE srl Ordine Ingegneri Cosenza n. A982
Ing. Carmine Gallo – NOLDO e Serv. srl Ordine Ingegneri Cosenza n. A1579
Ing. Sandro D'Agostini – Ordine Ingegneri Belluno n. A457
Ing. Antonio Barci – BARCI Eng. srl Ordine Ingegneri Cosenza n. A1003

GRUPPO DI PROGETTAZIONE:
Ing. Giovanni Costa – Steel Project Engineering – Ordine Ingegneri Livorno n. A1432
Arch. Alessandra Alvaro – SIGECO Eng. srl Ordine Architetti Cosenza n. A1490
Ing. Gaetano Zupo – SIGECO Eng. srl Ordine Ingegneri Cosenza n. A1385
Geom. Giuseppe Crispino – SIGECO Eng. srl Collegio Geometri Potenza n. 2296
Ing. Paolo Tucci – ERGSTRADE srl Ordine Ingegneri Cosenza n. A5488
Ing. Maria Ferri – ERGSTRADE srl Ordine Ingegneri Cosenza n. A1784
Arch. Simona Tucci – ERGSTRADE srl Ordine Ingegneri Cosenza n. A1657
Ing. Roberto Scrivano – NOLDO e Serv. srl Ordine Ingegneri Cosenza n. A2061
Ing. Emiliano Domestico– NOLDO e Serv. srl Ordine Ingegneri Cosenza n. A3501
Geol. Carolina Simone – NOLDO e Serv. srl Ordine Geologi della Calabria n. 730
Ing. Giorgio Barci – BARCI Eng. srl Ordine Ingegneri Prov. di Cosenza n. A3873
Dott.ssa Laura Casadei – Kora s.r.l. –soc. di Operatori abilitati Archeologia Prev. n. 2248

VI 02 - VIADOTTO VIGASIO (L=70 m.)
Sezioni trasversali

CODICE PROGETTO	NOME FILE	REV.	SCALA:
C0 VE 0029 D 2001	CODICE ELAB. T00VI02STRSZ01_A	A	VARIE

REV.	DESCRIZIONE	DATA	SOCIETA'	REDATTO	VERIFICATO	APPROVATO
D						
C						
B						
A	EMISSIONE	15/12/2021	SPE	AC	GC	-