


FASI DI MONTAGGIO



1° FASE

-SCAVI PER REALIZZAZIONI FONDAZIONI
-REALIZZAZIONE FONDAZIONI, SPALLE E PILE

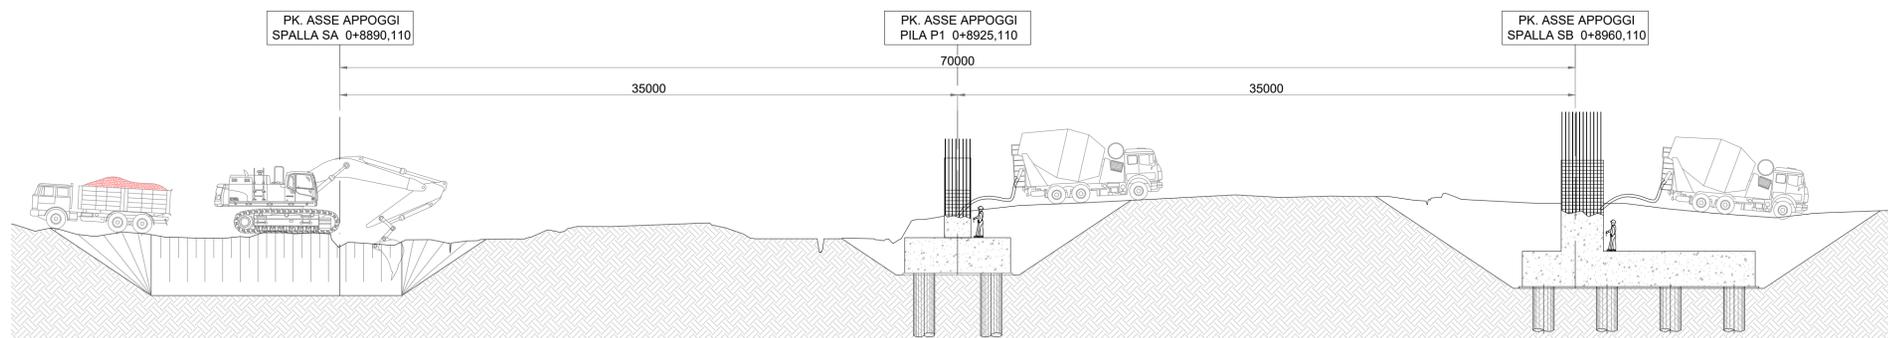


2° FASE

-SOLLEVAMENTO PRIMA CAMPATA DI RIVA IMPALCATO CON COPPIA DI GRU E POSIZIONAMENTO SU APPOGGI DEFINITIVI

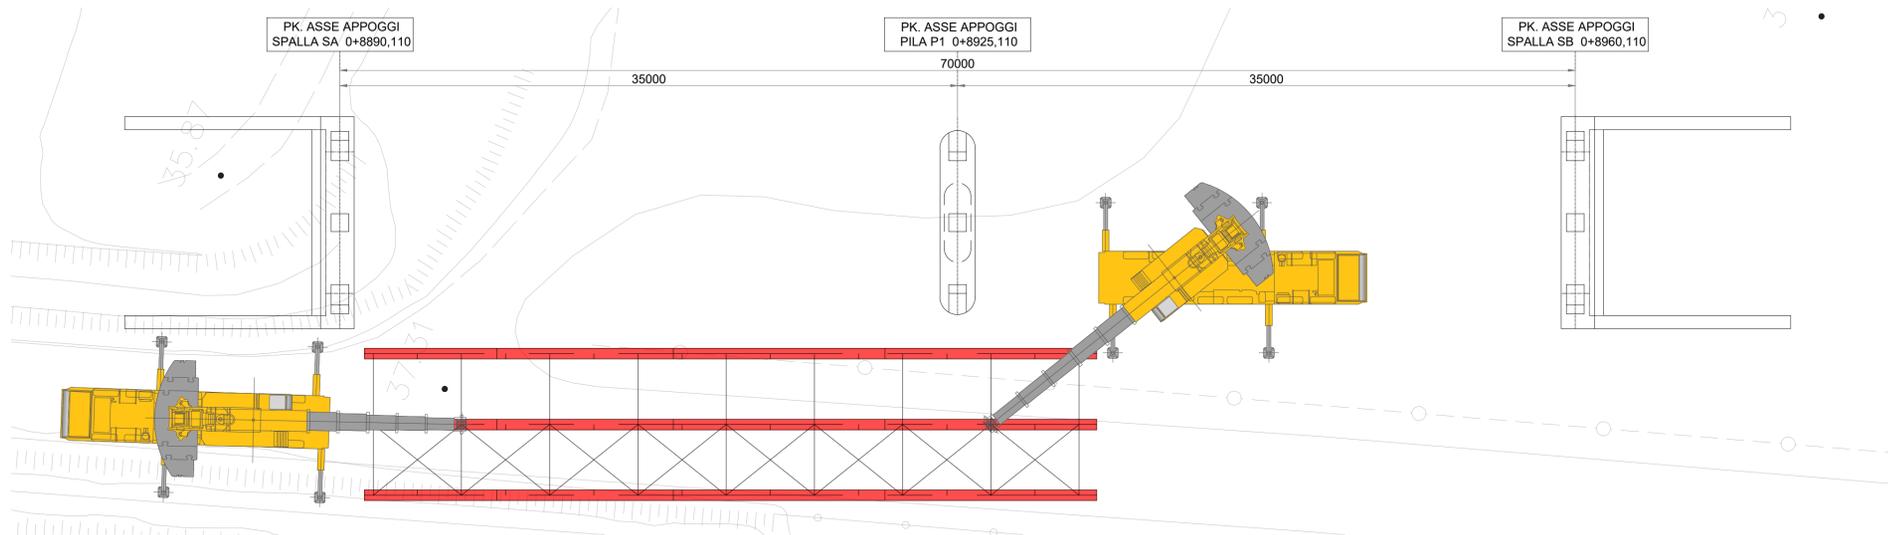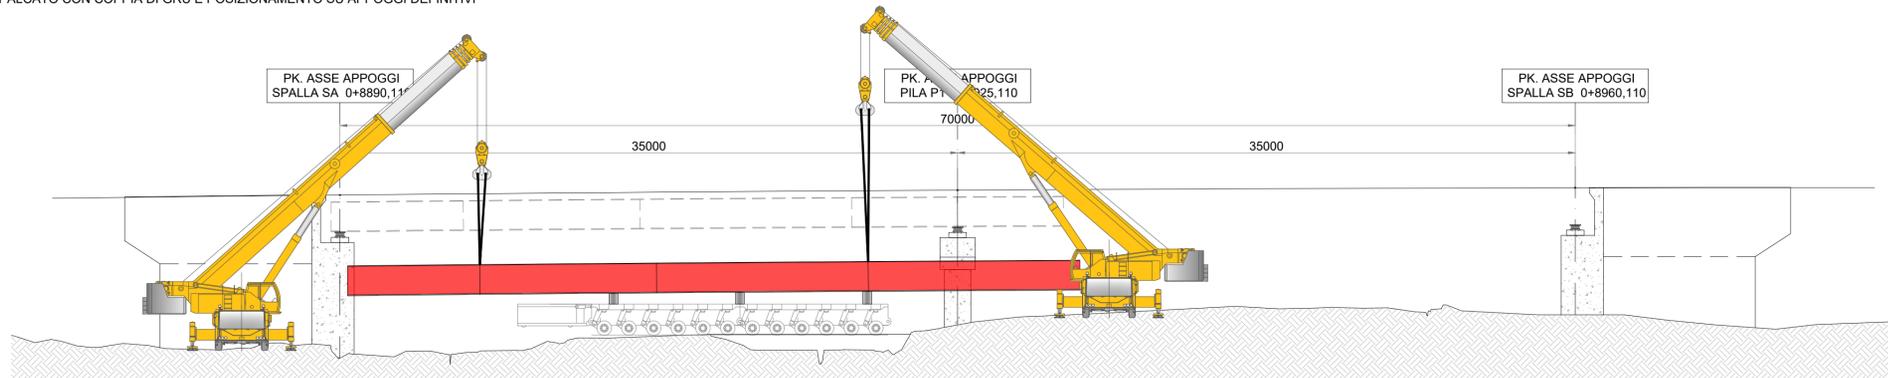


3° FASE

-SOLLEVAMENTO 2° CAMPATA DI RIVA IMPALCATO CON COPPIA DI GRU E POSIZIONAMENTO SU APPOGGI DEFINITIVI

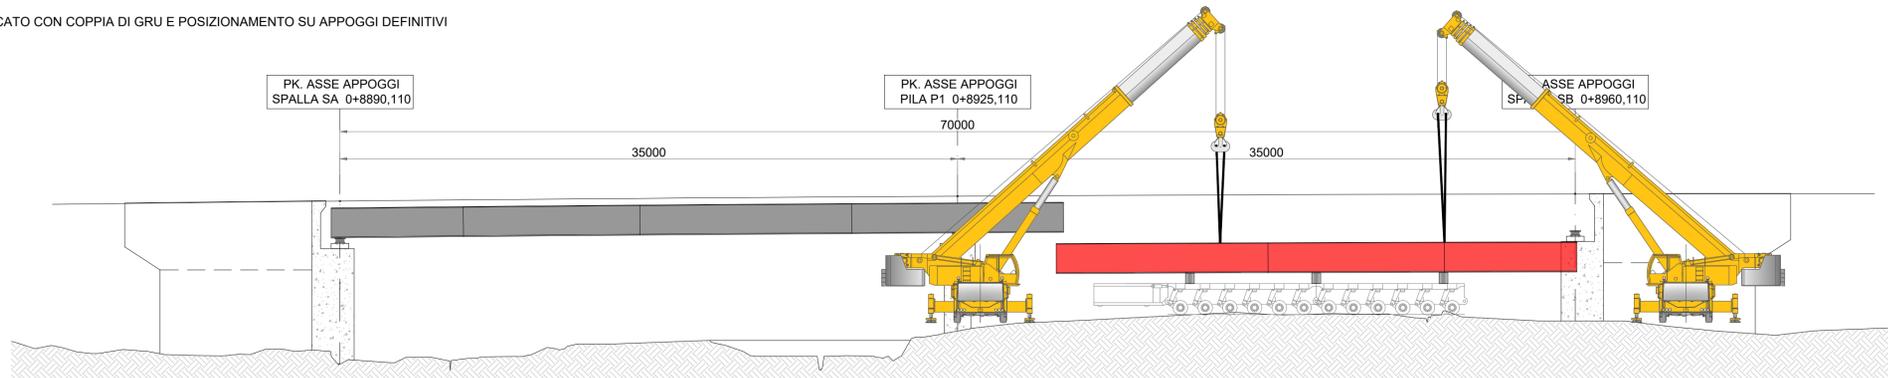

ULTIME FASI

-POSA ARMATURA E GETTO SOLETTA
-COMPLETAMENTO SPALLE E FINITURE
-SISTEMAZIONI RILEVATI

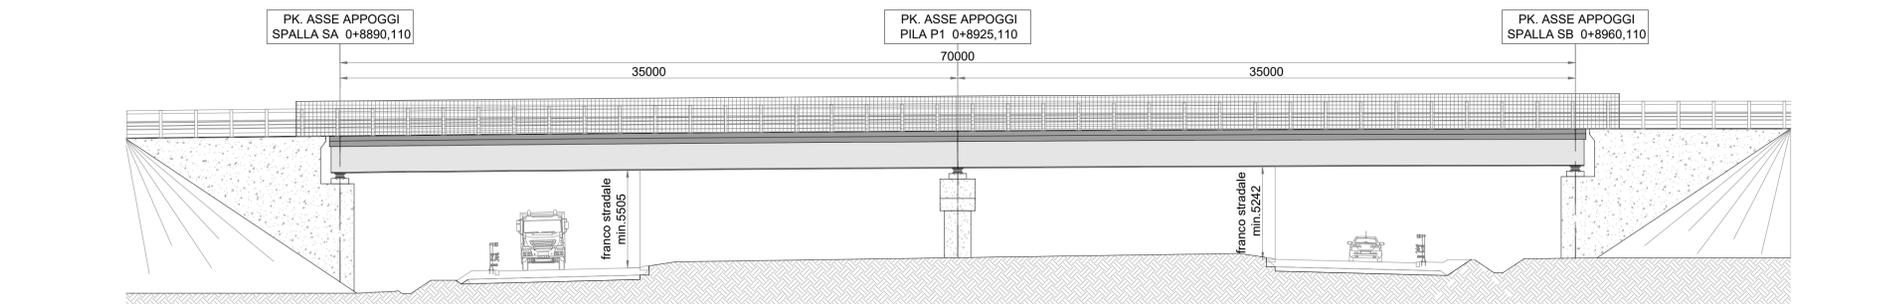

Direzione Progettazione e Realizzazione Lavori

Variante alla SS12 da Buttapietra alla tangenziale SUD di Verona

PROGETTO DEFINITIVO

cod. VE92

PROGETTAZIONE:	MANDATARIA:	MANDANTI:	No.Do. e Servizi s.r.l. Società di Ingegneria
RAGGRUPPAMENTO:	Sigeco Engineering	IDRO.STRADE s.r.l.	Barci Engineering
PROGETTISTI:			SANDRO D'AGOSTINI INGEGNERE

IL RESPONSABILE DELL'INTEGRAZIONE DELLE PRESTAZIONI SPECIALISTICHE:
Ing. Antonino Alvaro - SIGECO ENGINEERING srl
Ordine Ingegneri Provincia di Cosenza n. A282
Ing. Carmine Guido - NO.DD. e Serv. srl Ordine Ingegneri Cosenza n. A1379
Ing. Sandro D'Agostini - Ordine Ingegneri Belluno n. A457

IL COORDINATORE PER LA SICUREZZA IN FASE DI PROGETTAZIONE:
Arch. Giuseppe Luciano - SIGECO ENGINEERING srl
Ordine Architetti Provincia di Reggio Calabria n. A2316

I GEOLOGI:
Dott. Geol. Domenico Carrà - SIGECO Eng. srl Ordine Geologi della Calabria n. 641
Dott. Geol. Francesco Molinaro - SIGECO Eng. srl Ordine Geologi della Calabria n. 1063

VISTO: IL RESPONSABILE DEL PROCEDIMENTO:
Ing. Antonio Marsella

PROTOCOLLO: DATA:

VI 02 - VIADOTTO VIGASIO (L=70 m.) Fasi di montaggio

CODICE PROGETTO	NO.ME FILE	REV.	SCALA:
CO VE0029 D 2001	TO0VIO2STRPE01_A	A	VARIE
D			
C			
B			
A	EMISSIONE	15/12/2021	SPE AC GC
REV.	DESCRIZIONE	DATA	SOCIETA' REDATTO VERIFICATO APPROVATO