



DIAFRAMMA DI PILA "DP"
scala 1:30

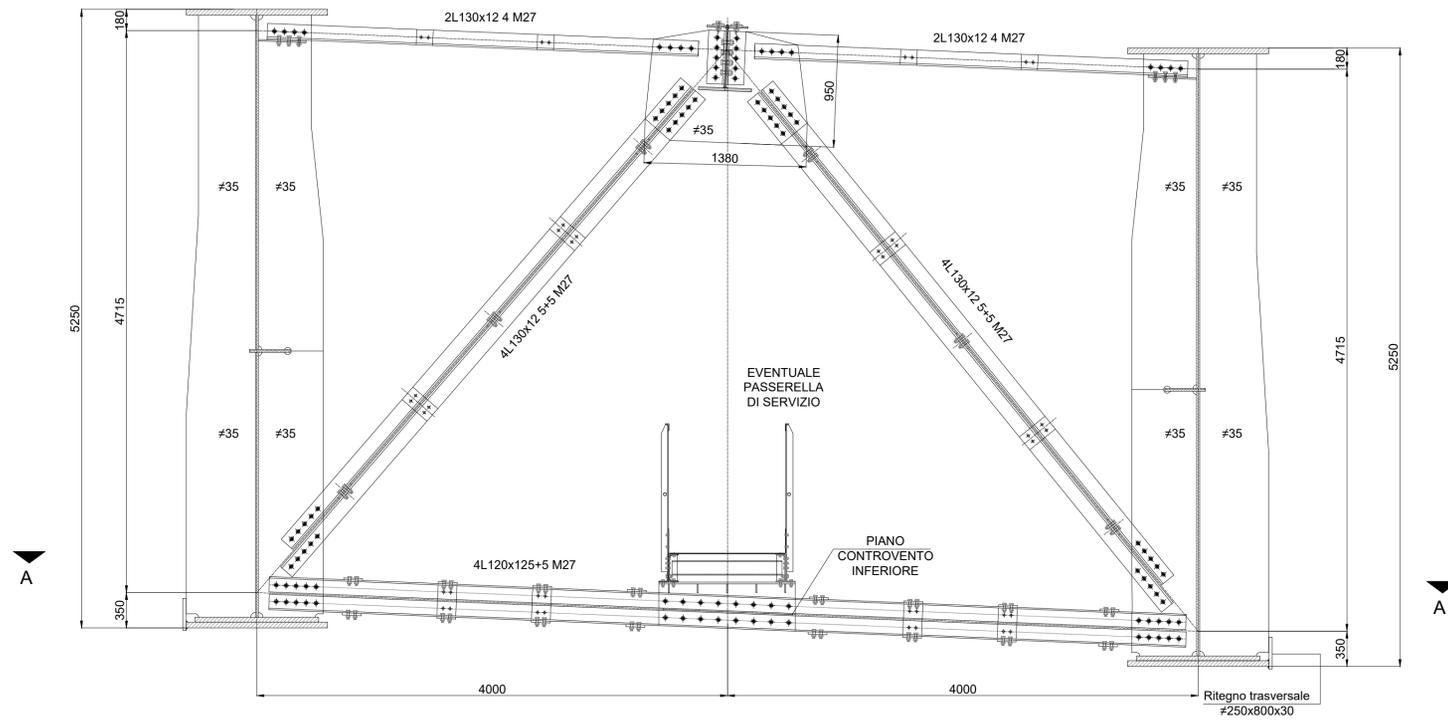


SEZIONE A-A

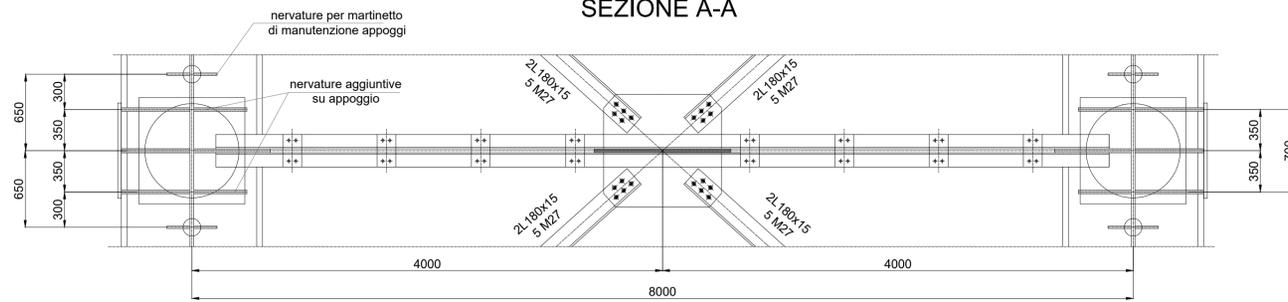


DISPOSIZIONE NERVATURE E FOROMETRIE DA VERIFICARE CON APPOGGI COSTRUTTIVI

DIAFRAMMA DI SPALLA DS scala 1:30

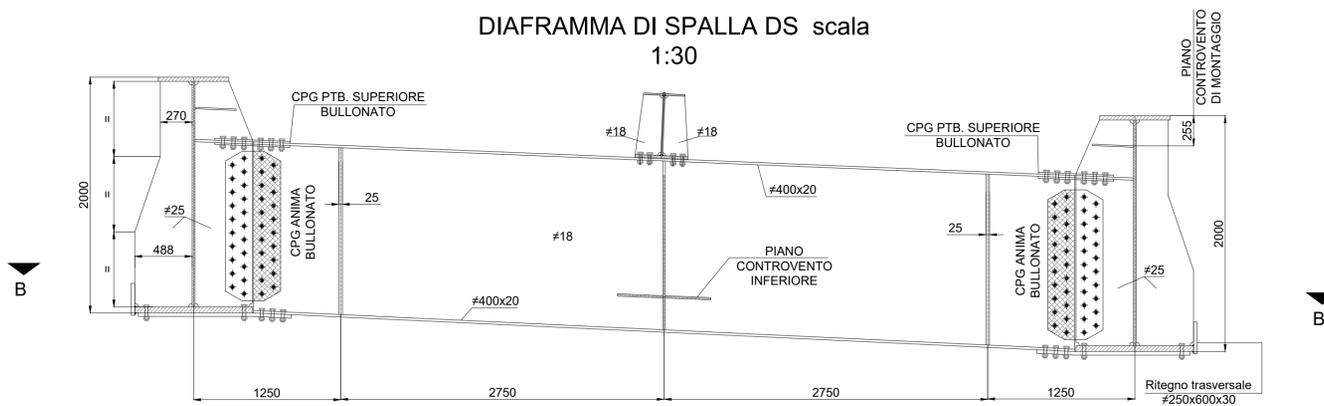


SEZIONE B-B

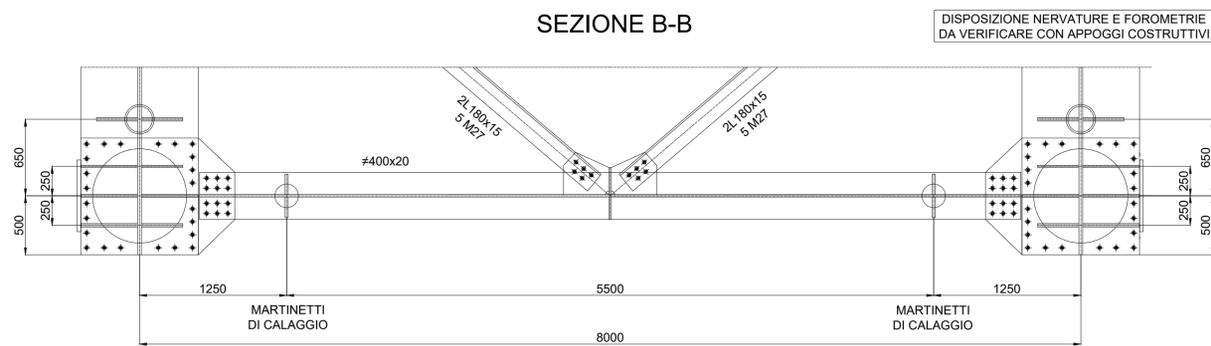


DISPOSIZIONE NERVATURE E FOROMETRIE DA VERIFICARE CON APPOGGI COSTRUTTIVI

DETTAGLIO RITEGNO LONGITUDINALE
scala 1:10

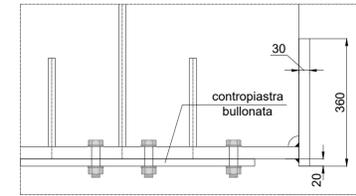

I dettagli di collegamento e le geometrie riportate nel presente elaborato sono da intendersi come tipologiche, sia per gli spessori degli elementi secondari, per il numero di bulloni che per i cordoni di saldatura; in sede di Progetto Esecutivo dovranno essere sviluppati, verificati ed eventualmente integrati.

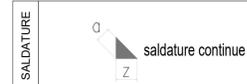

BULLONI	SIMBOLOGIA:	BULL. M16	BULL. M20	BULL. M24	BULL. M27	PIOLIØ19



Direzione Progettazione e Realizzazione Lavori

Variante alla SS12 da Buttapietra alla tangenziale SUD di Verona

PROGETTO DEFINITIVO

COD. VE92

PROGETTAZIONE:	MANDATARIA:	MANDANTI:	No.Do. e Servizi s.r.l.
RAGGRUPPAMENTO:			
PROGETTISTI:	SANDRO D'AGOSTINI INGEGNERE		

IL RESPONSABILE DELL'INTEGRAZIONE DELLE PRESTAZIONI SPECIALISTICHE:
Ing. Antonino Alvaro - SIGECO ENGINEERING srl
Ordine Ingegneri Provincia di Cosenza n. A282

IL COORDINATORE PER LA SICUREZZA IN FASE DI PROGETTAZIONE:
Ing. Antonio Barci - BARCI Eng. srl Ordine Ingegneri Cosenza n. A1003

IL PROGETTISTA:
Arch. Giuseppe Luciano - SIGECO Eng. srl Ordine Architetti di Reggio Cal. n. A2316
Ing. Francesco Tucci - IDROSTRADE srl Ordine Ingegneri Cosenza n. A822
Ing. Carmine Guido - N.G.D.O. e Serv. srl Ordine Ingegneri Cosenza n. A1379
Ing. Sandro D'Agostini - Ordine Ingegneri Belluno n. A457

GRUPPO DI PROGETTAZIONE:
Ing. Giovanni Costa - Steel Project Engineering - Ordine Ingegneri Livorno n. A1632
Arch. Alessandra Alvaro - SIGECO Eng. srl Ordine Architetti Cosenza n. A1490
Arch. Gaetano Zupo - SIGECO Eng. srl Ordine Ingegneri Cosenza n. A5385
Geom. Giuseppe Crispino - SIGECO Eng. srl Collegio Geometri Potenza n. 2296

I GEOLOGI:
Dott. Geol. Domenico Carrà - SIGECO Eng. srl Ordine Geologi della Calabria n. 641
Dott. Geol. Francesco Molinaro - SIGECO Eng. srl Ordine Geologi della Calabria n. 1063

VISTO: IL RESPONSABILE DEL PROCEDIMENTO:
Ing. Antonio Marsella

PROTOCOLLO:	DATA:
-------------	-------

VI 03 - VIADOTTO SAN GIORGIO (L=740 m.)
Diaframmi di spalla e pila P5+P10

CODICE PROGETTO	NOME FILE	REV.	SCALA:
CO VE0029 D 2001	TO0VI03STRCP13_A	A	VARIE
D			
C			
B			
A	EMISSIONE	15/12/2021	SPE AC GC
REV.	DESCRIZIONE	DATA	SOCIETA' REDATTO VERIFICATO APPROVATO