




SEZIONE TRASVERSALE SU APPOGGI PILA P5 PK. 0+10957,089 - scala 1:40

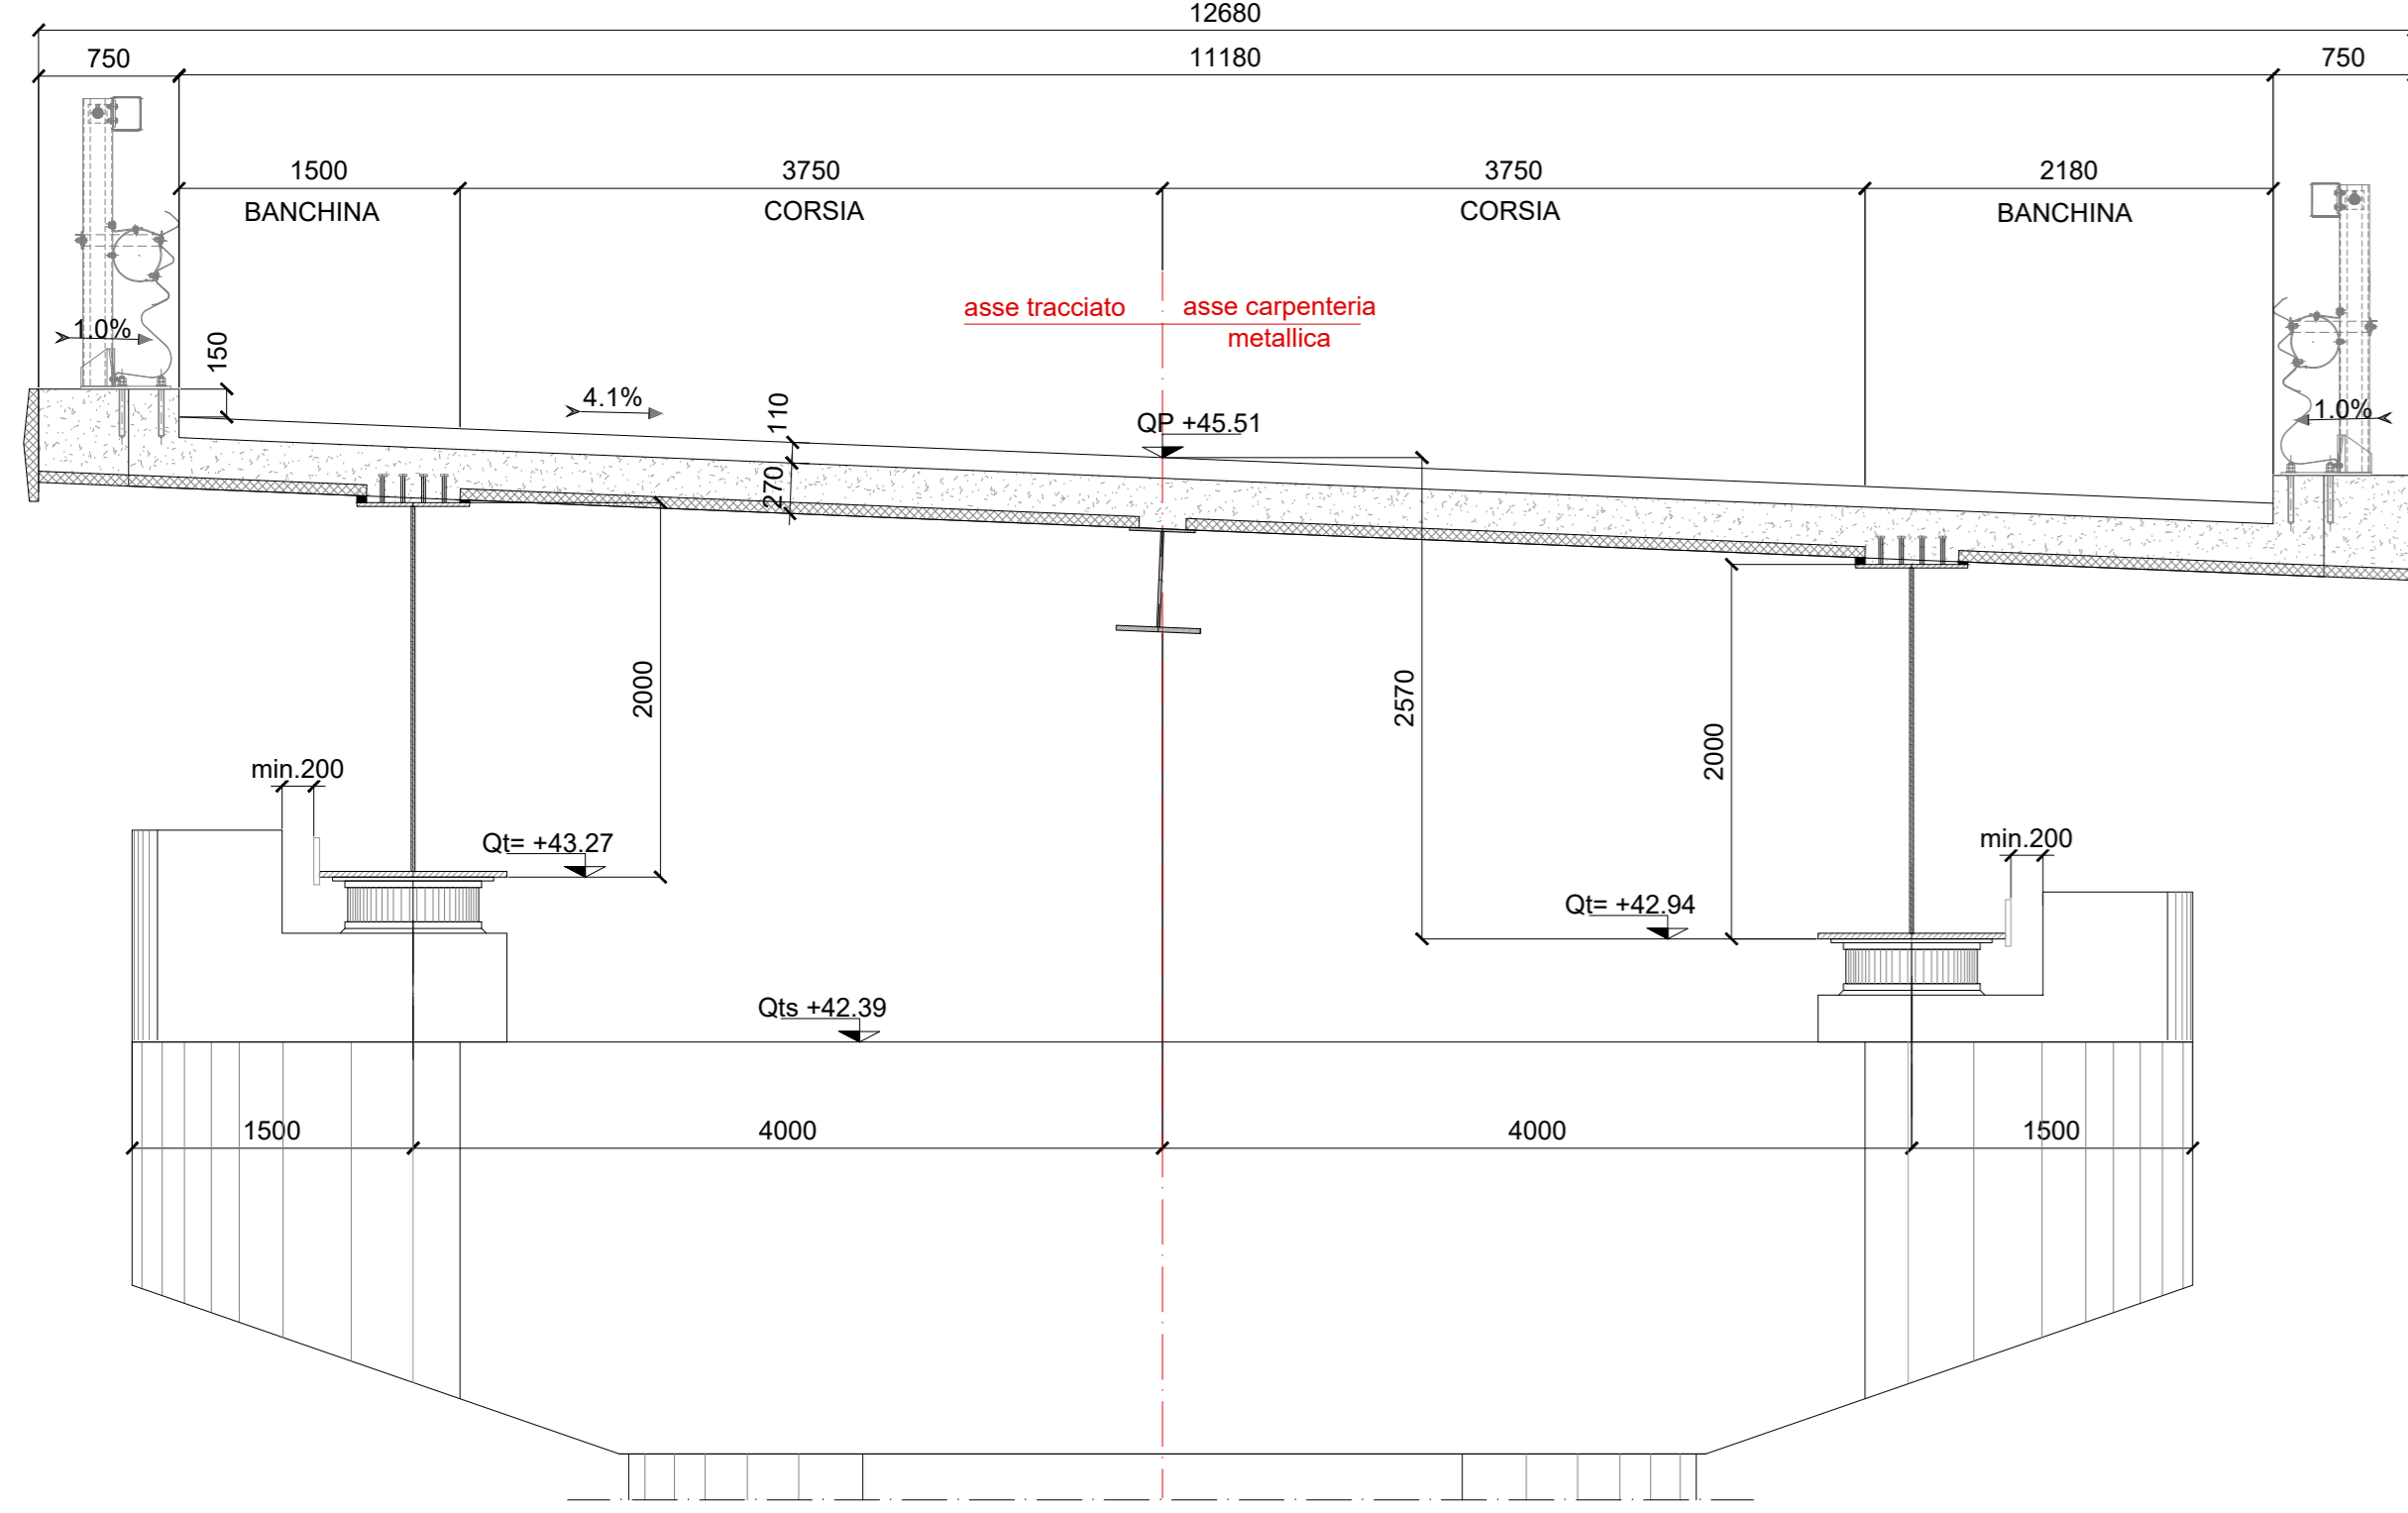


SEZIONE TRASVERSALE SU APPOGGI PILA P6 PK. 0+10999,489 - scala 1:40

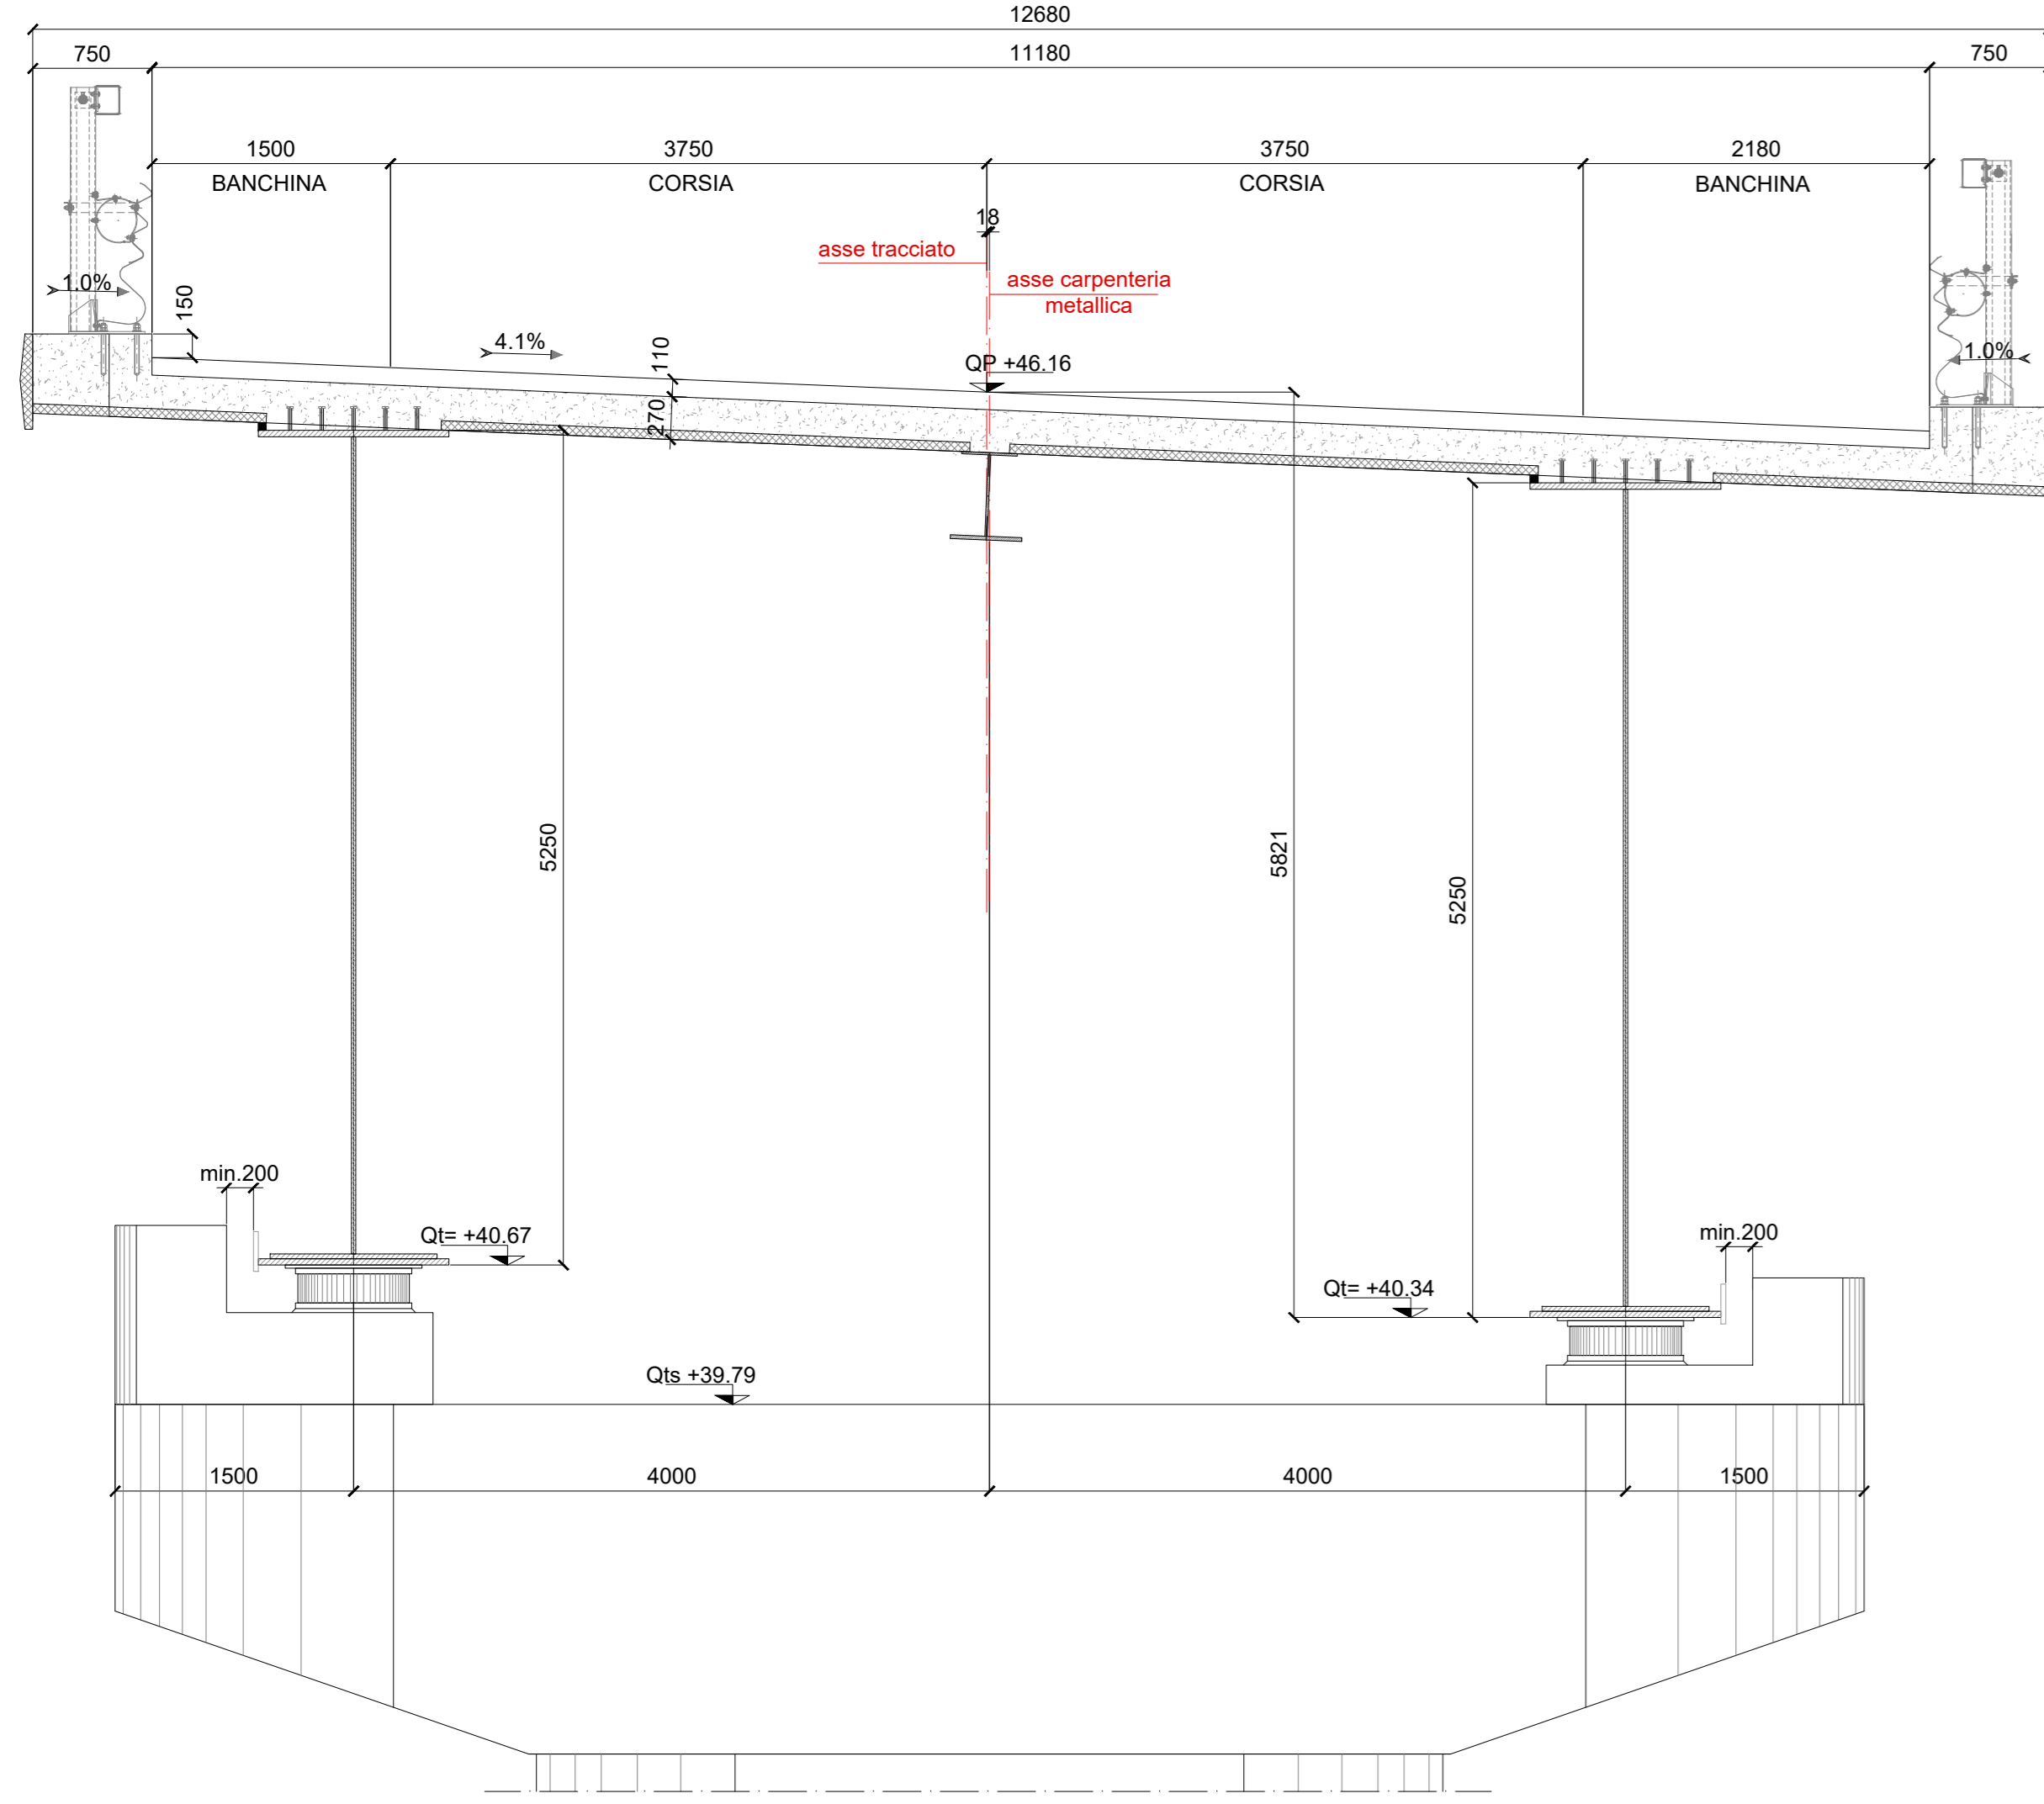


SEZIONE TRASVERSALE SU APPOGGI PILA P7 PK. 0+11062,489 - scala 1:40

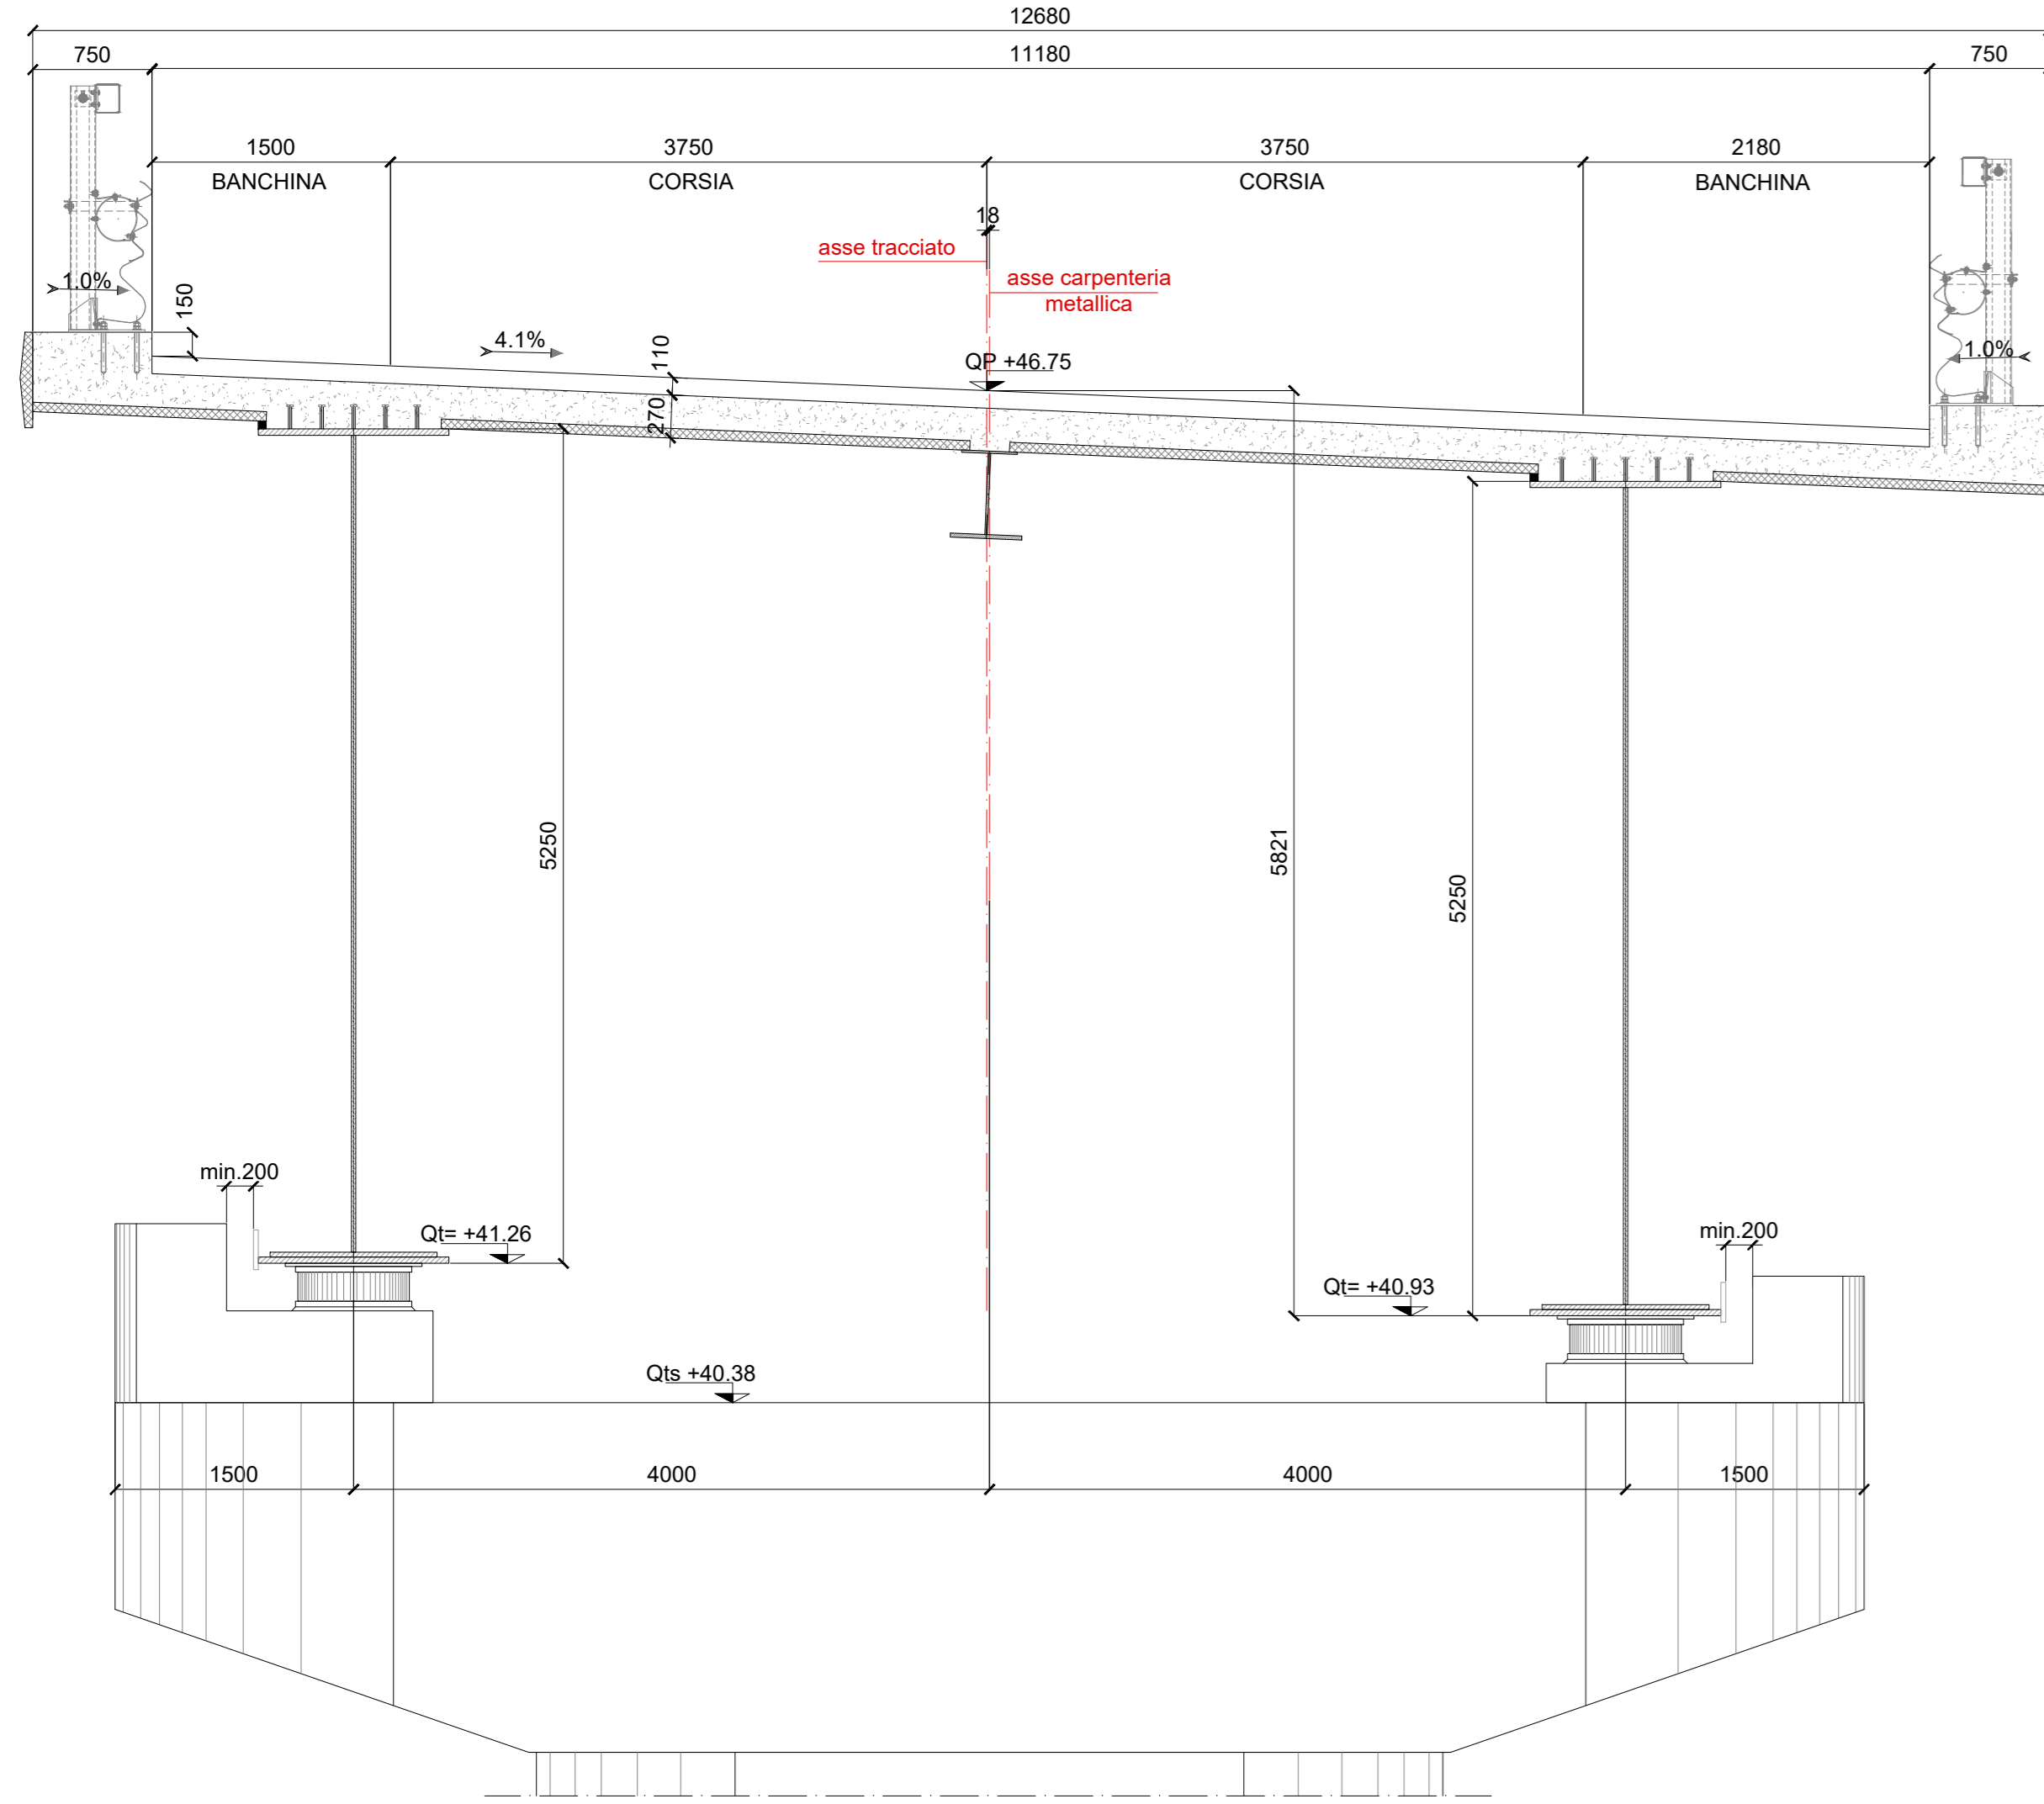


SEZIONE TRASVERSALE SU APPOGGI PILA P8 PK. 0+11150,489 - scala 1:40

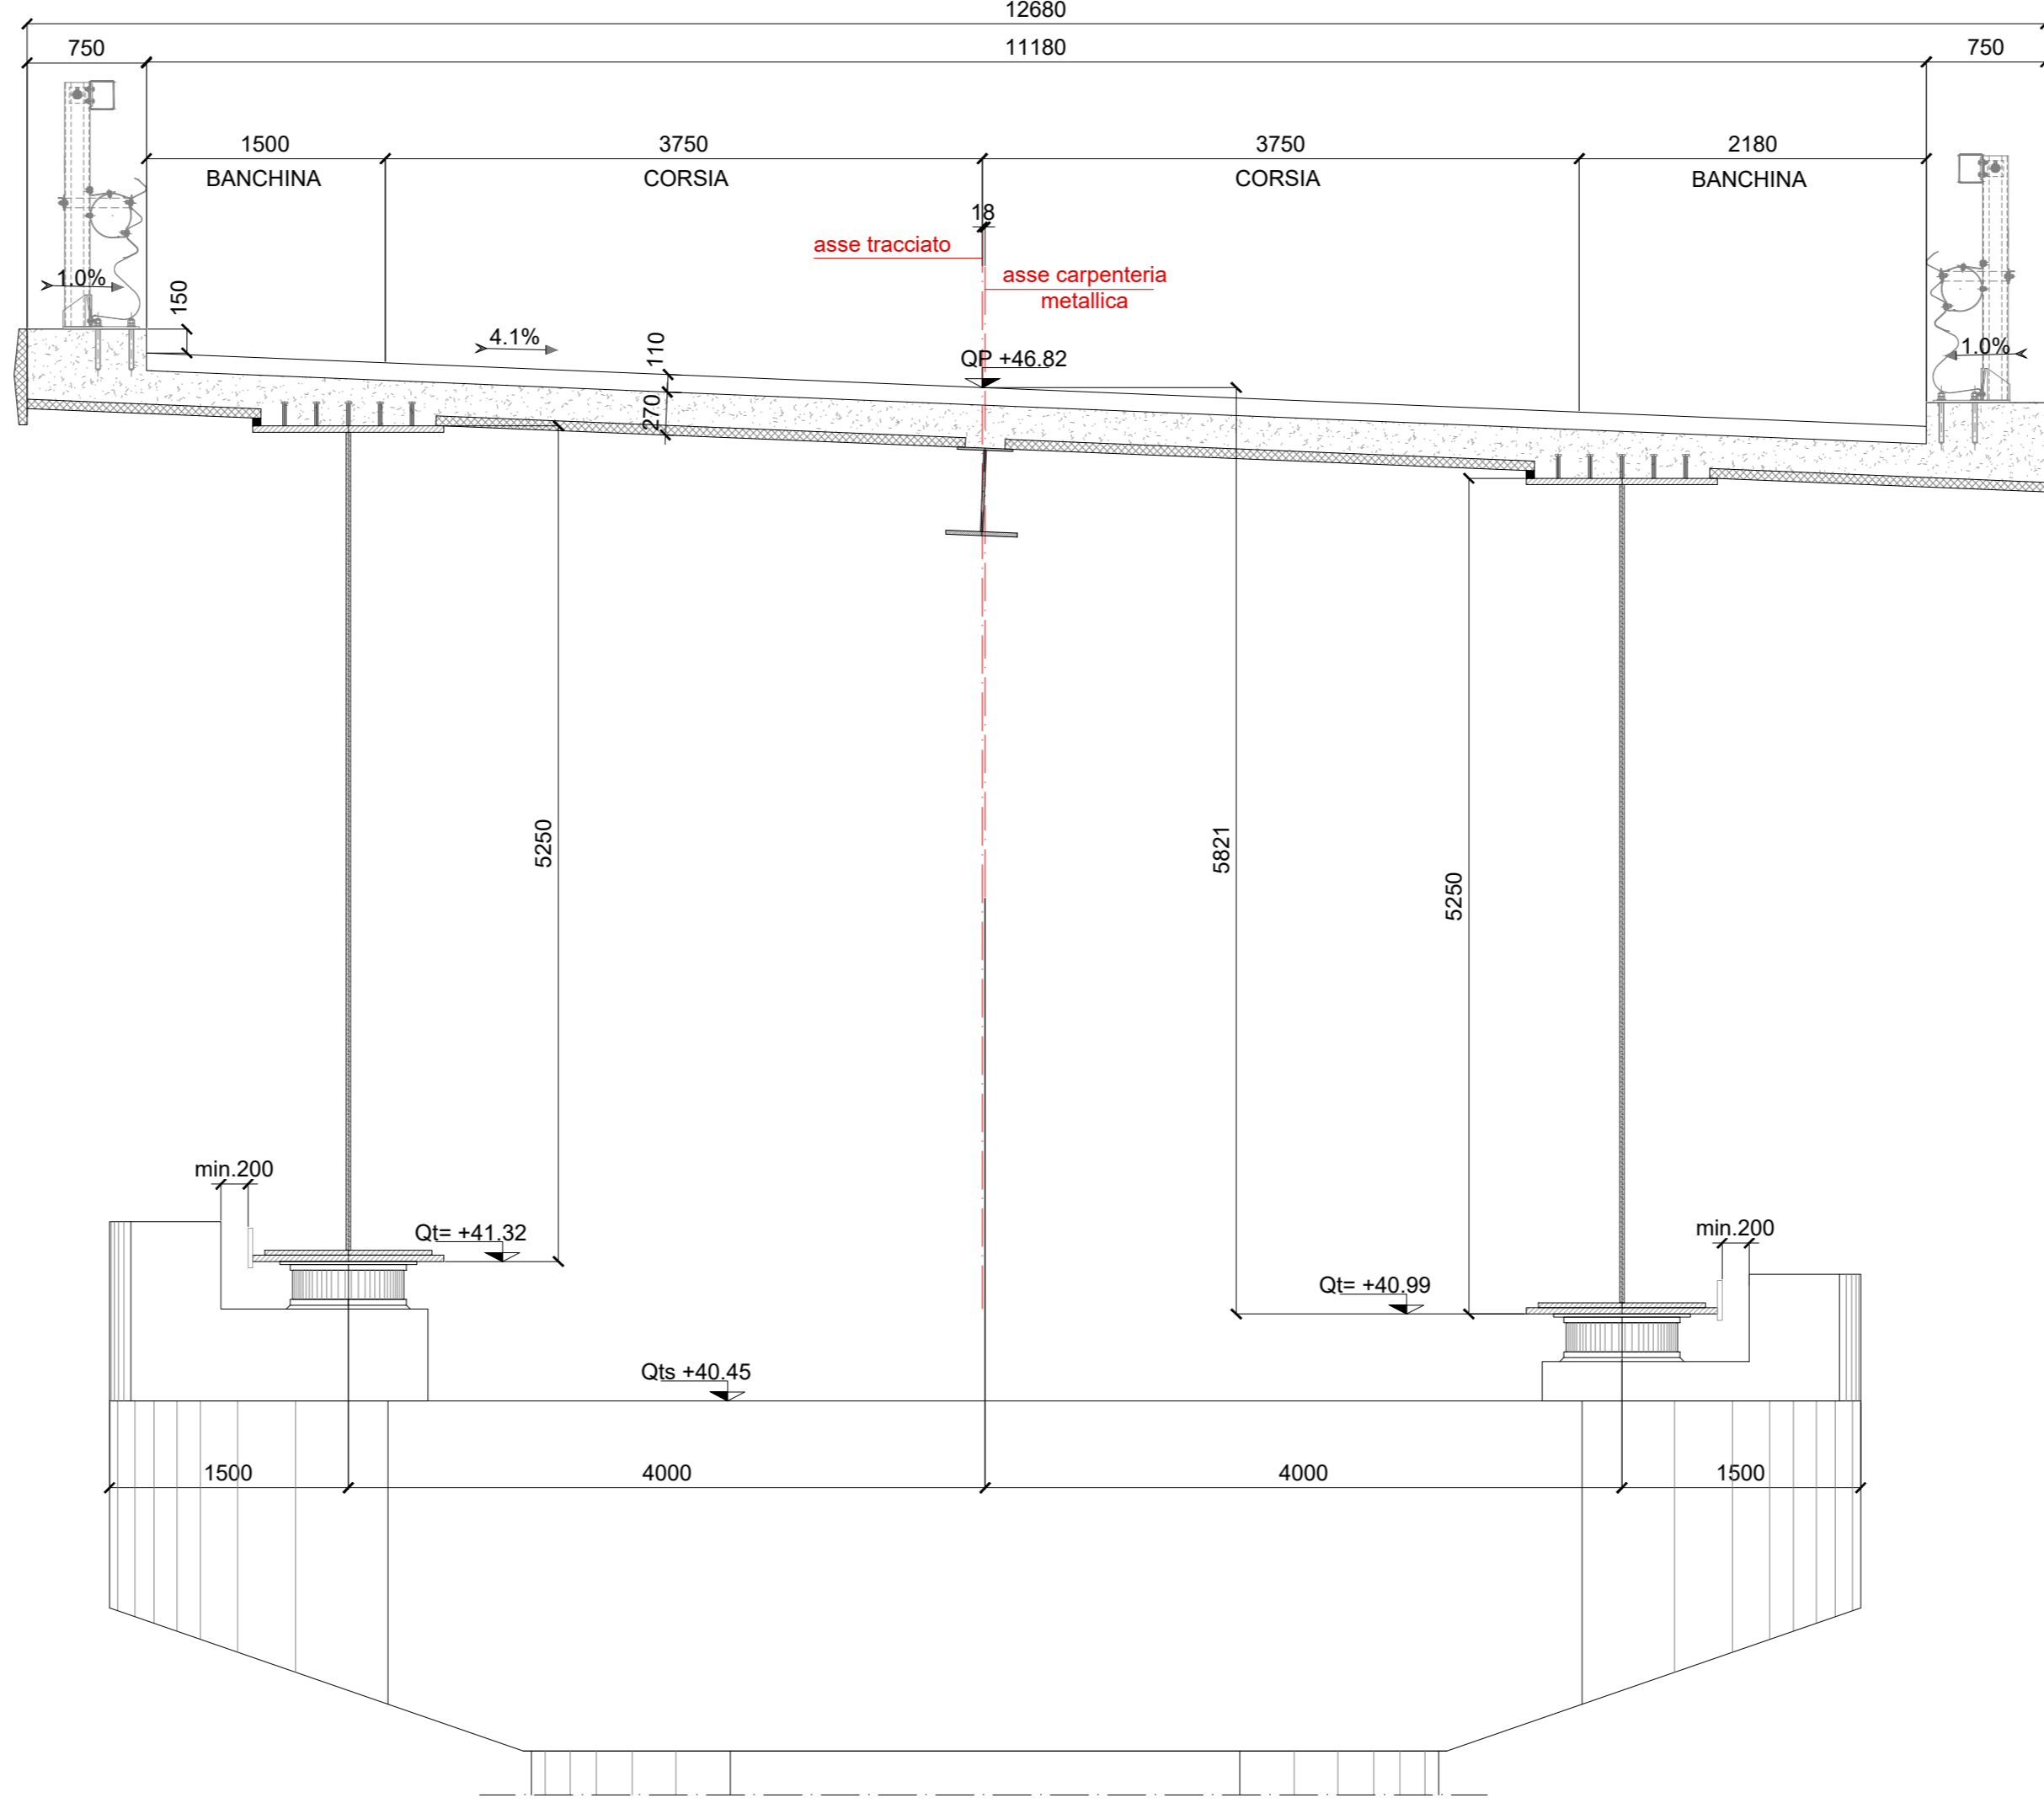


SEZIONE TRASVERSALE SU APPOGGI PILA P9 PK. 0+11213,48 - scala 1:40

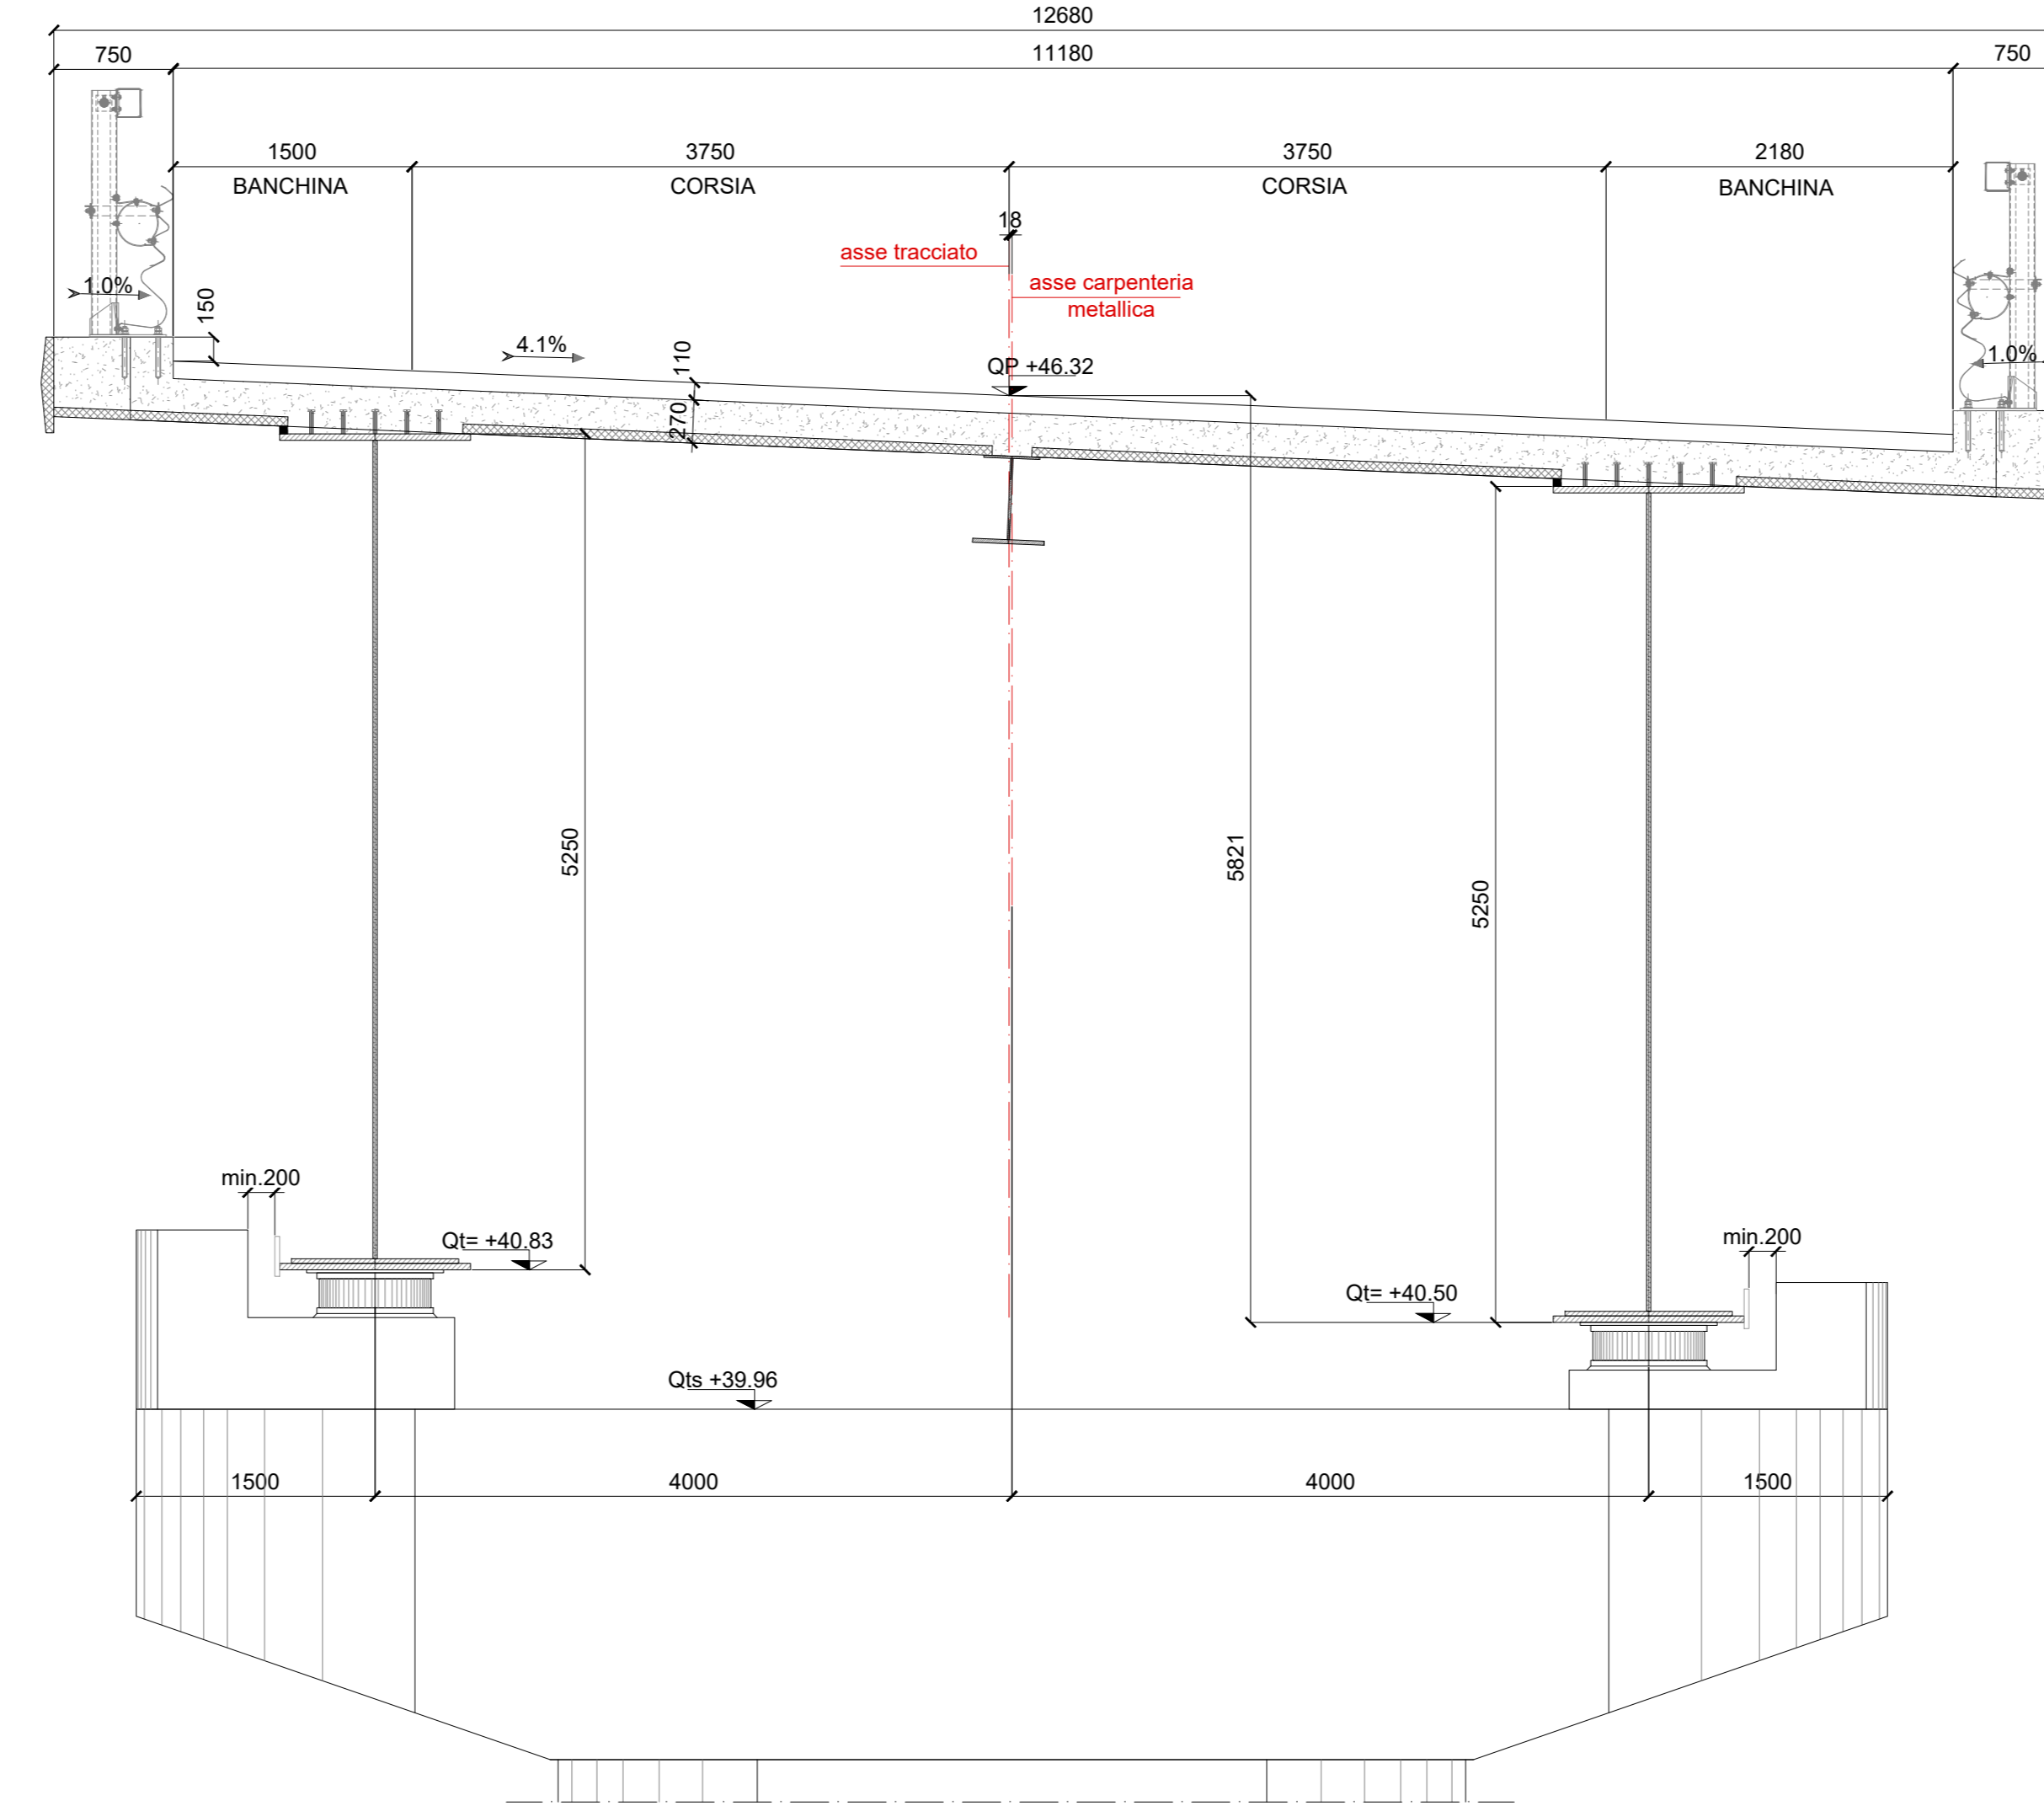


SEZIONE TRASVERSALE SU APPOGGI PILA P10 PK. 0+11255,889 - scala 1:40

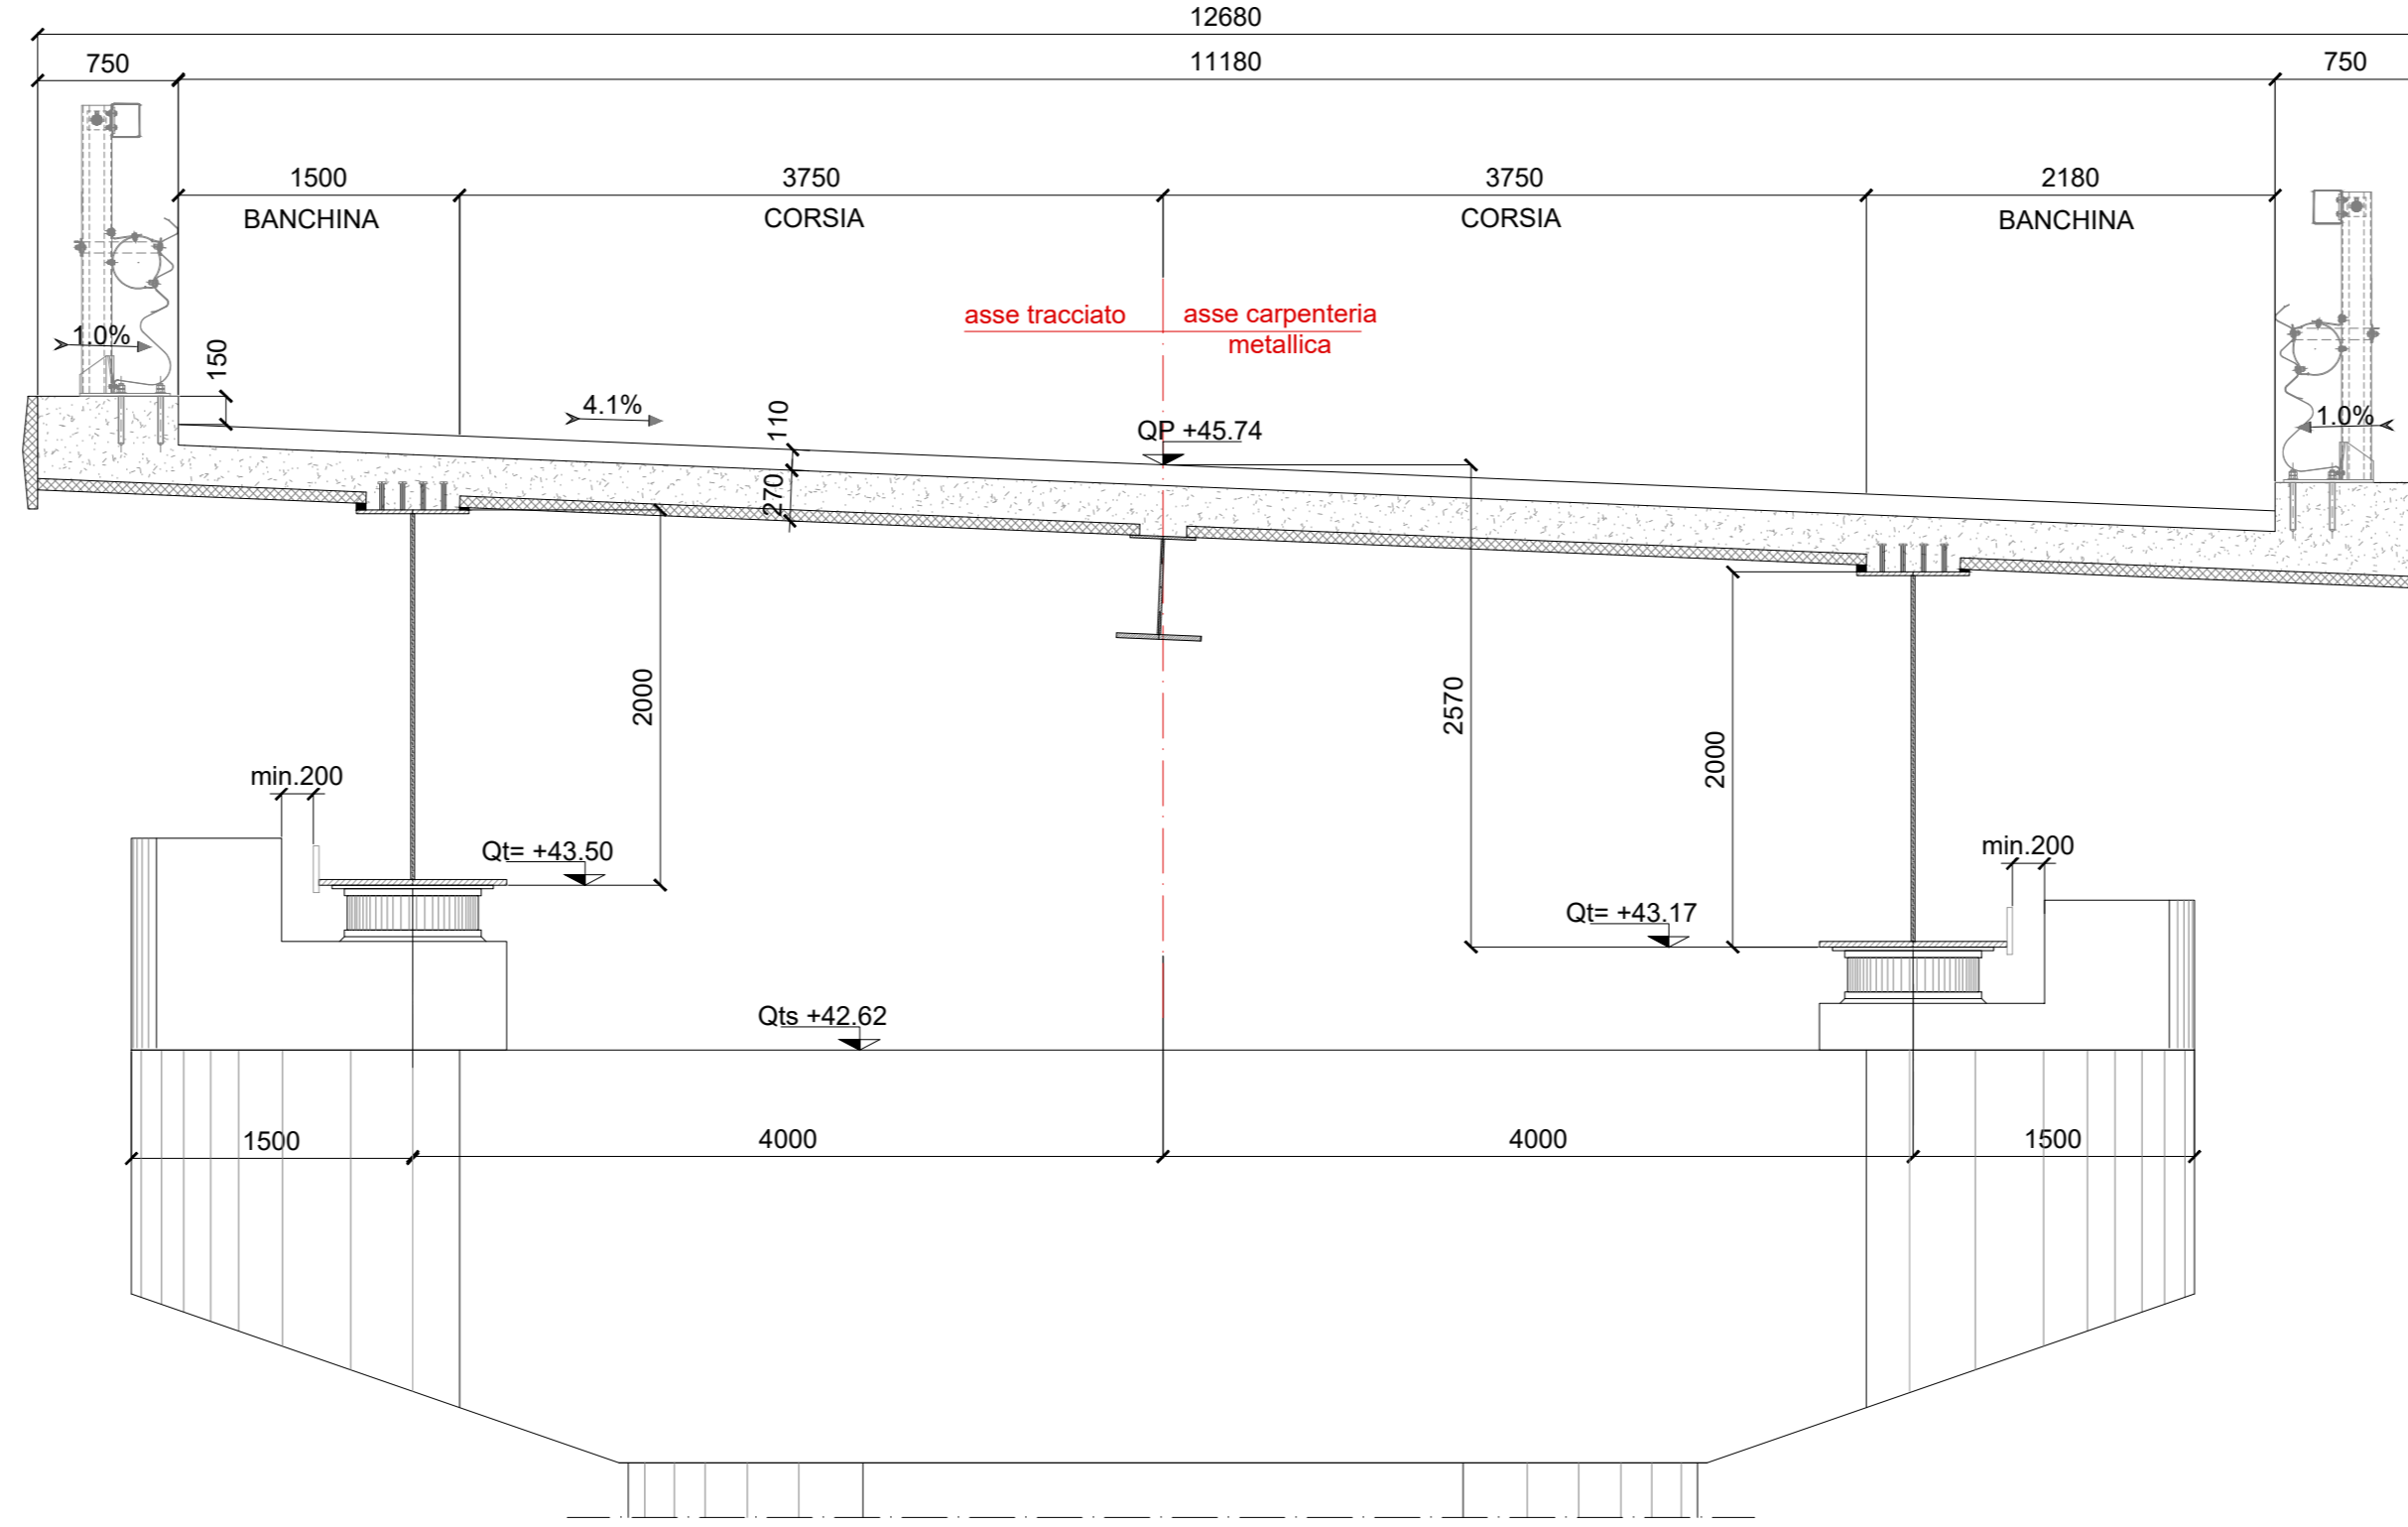


DETTAGLIO TIPICO APPOGGIO scala 1:10

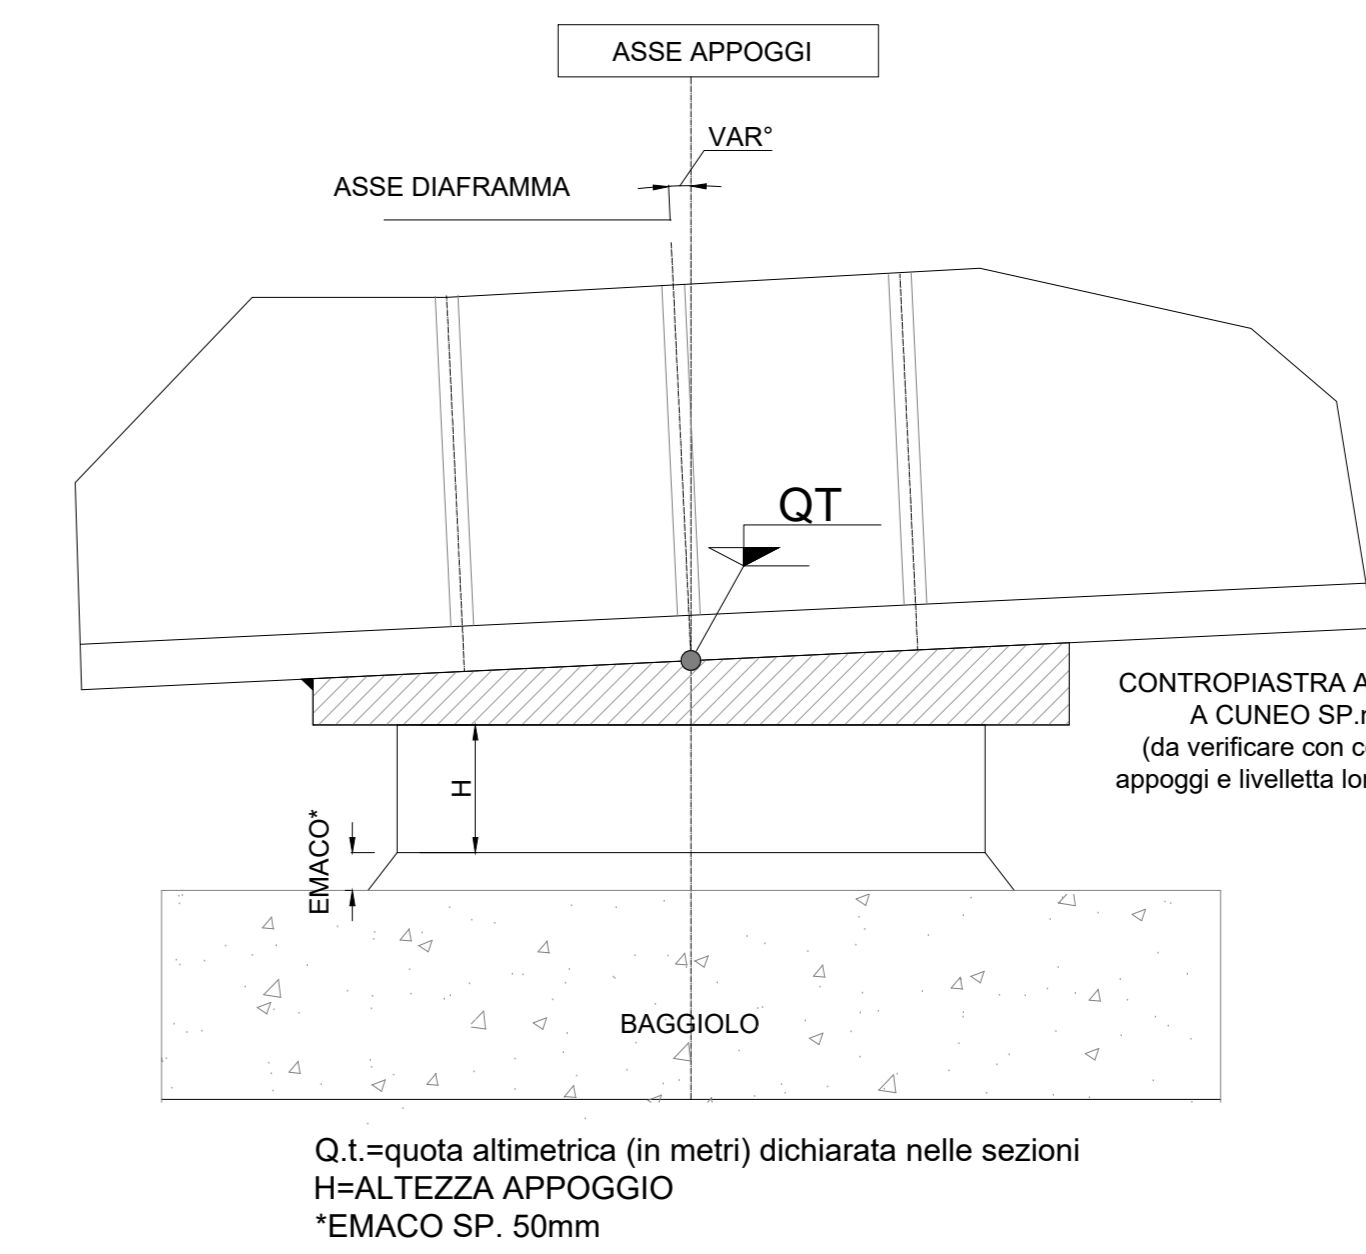

SCHEMA TIPICO SEZIONE non in scala

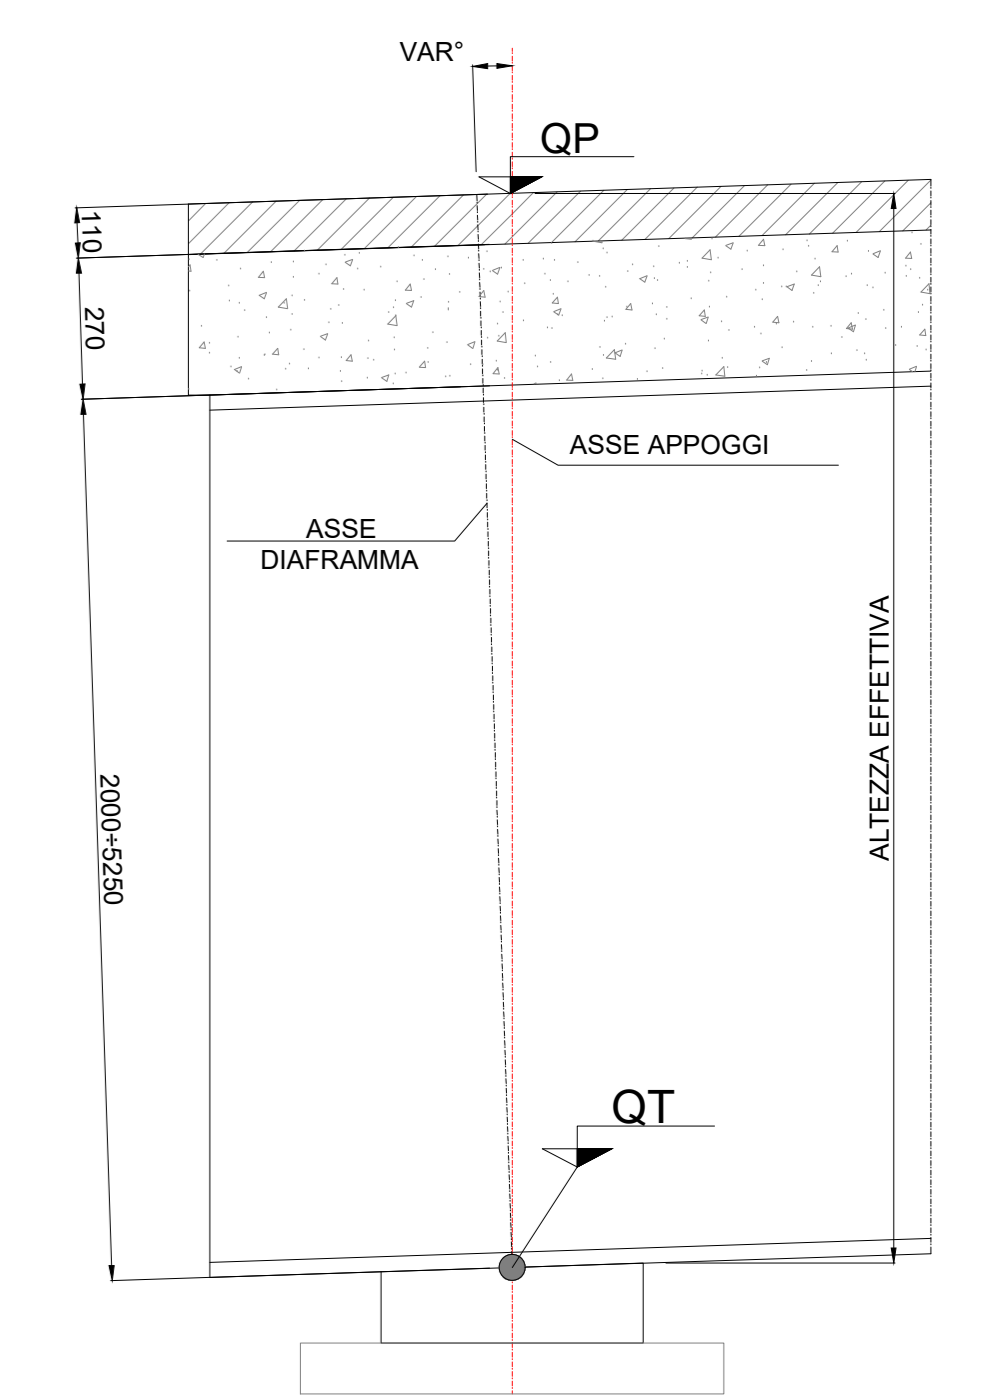

DETTAGLIO TIPICO APPOGGIO PREDALLE scala 1:10

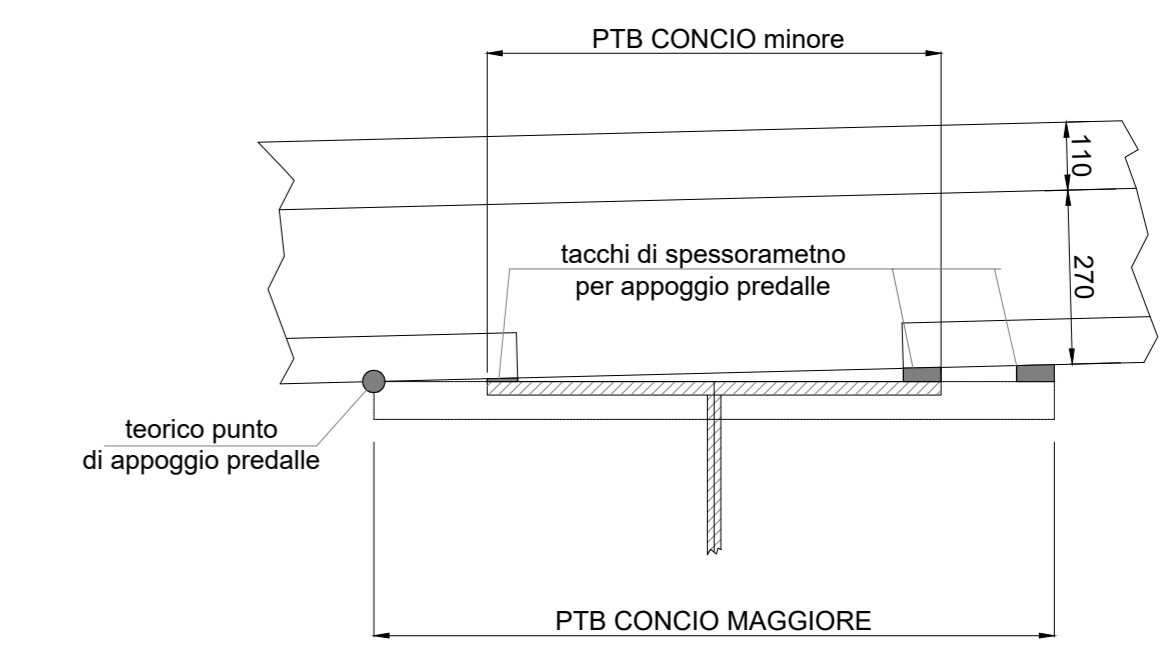

**NOTE GENERALI**  
 LE SEZIONI SONO VALIDE PER PENDENZE TRASVERSALI E QUOTE ALTIMETRICHE INTRADOSSO TRAVI PRINCIPALI.  
 PER L'EFFETTIVA CONFORMAZIONE DELLA CARPENTERIA METALLICA RIMANDA AI RELATIVI ELABORATI GRAFICI.  
 LE SEZIONI SONO RAPPRESENTATE PERCORRENDO IL VIADOTTO DA SPALLA A VERSO SPALLA B.

**Sanas**  
 GRUPPO FS ITALIANE  
 Direzione Progettazione e Realizzazione Lavori

Variente alla SS12 da Buttapietra alla tangenziale SUD di Verona

**PROGETTO DEFINITIVO**

PROGETTAZIONE: MANDATARIA	MANDANTE: No.Ds. e Servizi s.r.l. Società di Ingegneria	PROGETTISTI: Sigeco Engineering, IDRO STRADE s.r.l., Barci Engineering	IL RESPONSABILE DELL'INTEGRAZIONE DELLE PRESTAZIONI SPECIALISTICHE: Arch. Antonino Alvaro - SIGECO ENGINEERING srl Ordine Ingegneri Provincia di Cosenza n. A2382	IL PROGETTISTA: Arch. Giuseppe Luciano - SIGECO Eng. srl Ordine Architetti di Reggio Cal. n. A2376
RAGGRUPPAMENTO: Sigeco Engineering	COORDINATORE PER LA SICUREZZA IN FASE DI PROGETTAZIONE: Arch. Giuseppe Luciano - SIGECO ENGINEERING srl Ordine Architetti Provincia di Reggio Calabria n. A2316	IL COORDINATORE PER LA SICUREZZA IN FASE DI PROGETTAZIONE: Arch. Giuseppe Luciano - SIGECO Eng. srl Ordine Ingegneri Provincia di Reggio Calabria n. A2316

**VI 03 - VIADOTTO SAN GIORGIO (L=740 m.)**  
 Sezioni trasversali Tav. 2 di 3

CODICE PROGETTO: 00000000000000000000	NOME FILE: T00V03STRS202_A	REV: A	SCALA: VARIE
ELAB.:	T00V03STRS202		
D			
C			
B			
A	EMMISSIONE	15/12/2021	SPE AC GC
REV.	DESCRIZIONE	DATA	SOCIETA' REDATTO VERIFICATO APPROVATO