SEZIONE TRASVERSALE SU APPOGGI PILA P10 PK. 0+11257,089
scala 1:40

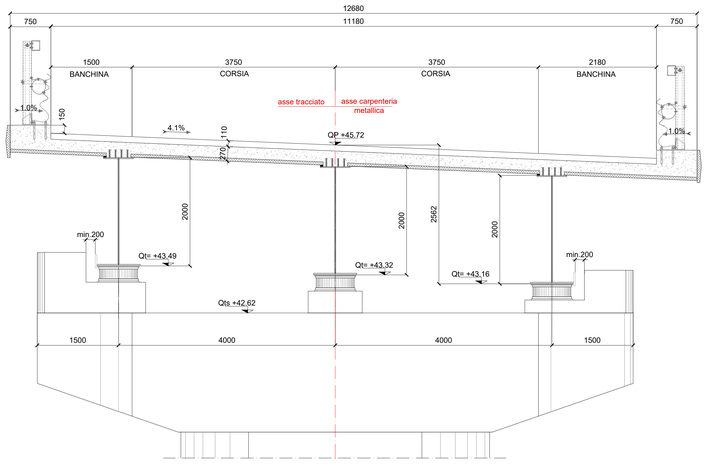

SEZIONE TRASVERSALE SU PILA P13 PK. 0+11376,489
scala 1:40

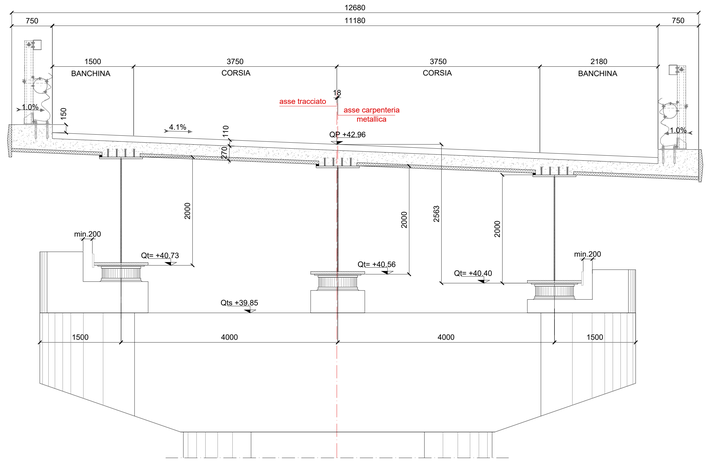

SEZIONE TRASVERSALE SPALLA SB PK. 0+11496,489
scala 1:40

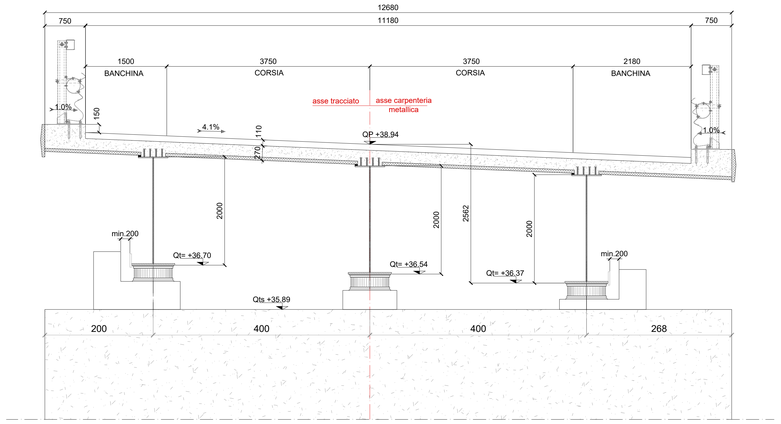

SEZIONE TRASVERSALE SU PILA P11 PK. 0+11296,489
scala 1:40

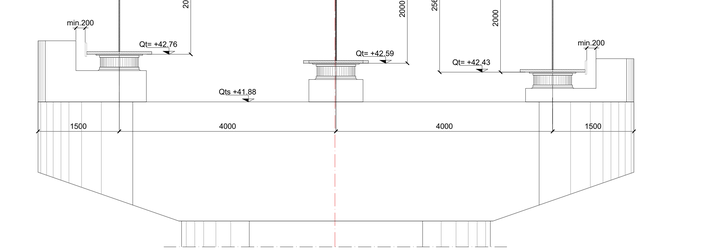

SEZIONE TRASVERSALE SU PILA P14 PK. 0+11416,489
scala 1:40

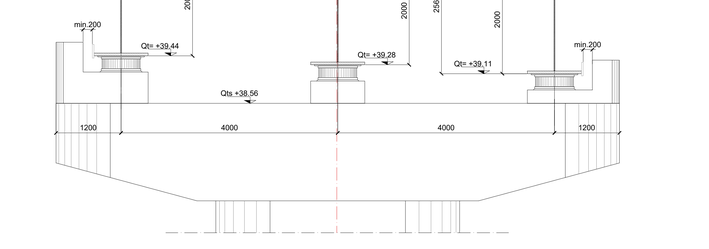

DETTAGLIO TIPICO APPOGGIO
scala 1:10

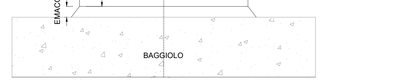

Q.t.=quota altimetrica (in metri) dichiarata nelle sezioni
H=ALTEZZA APPOGGIO
*EMACO SP. 50mm

DETTAGLIO TIPICO APPOGGIO PREDALLE
scala 1:10

SEZIONE TRASVERSALE SU PILA P12 PK. 0+11336,489
scala 1:40

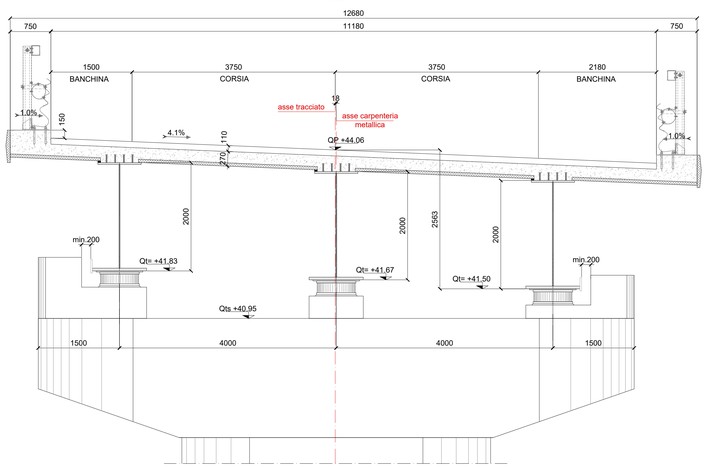

SEZIONE TRASVERSALE SU PILA P15 PK. 0+11456,489
scala 1:40

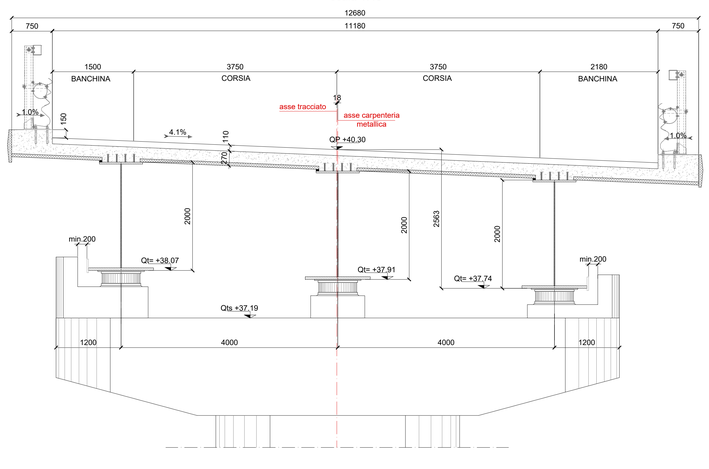

SCHEMA TIPICO SEZIONE
non in scala

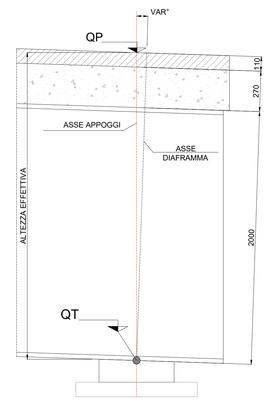

NOTE GENERALI

LE SEZIONI SONO VALIDE PER PENDENZE TRASVERSALI E QUOTE ALTIMETRICHE INTRADOSSO TRAVI PRINCIPALI.
PER L'EFFETTIVA CONFORMAZIONE DELLA CARPENTERIA METALLICA RIMANDA AI RELATIVI ELABORATI GRAFICI.
LE SEZIONI SONO RAPPRESENTATE PERCORRENDO IL VIADOTTO DA SPALLA A VERSO SPALLA B.

GRUPPO FS ITALIANE

Direzione Progettazione e Realizzazione Lavori

Variante alla SS12 da Buttapietra alla tangenziale SUD di Verona

PROGETTO DEFINITIVO — COD. VE92

PROGETTAZIONE: MANDATARIA: Sigeco Engineering — MANDANTI: No.Do. e Servizi s.r.l. Società di Ingegneria; IDRO.STRADE s.r.l.; Barci Engineering; SACHIRO D'AGOSTINI INGEGNERI
RAGGRUPPAMENTO
PROGETTISTI

IL RESPONSABILE DELL'INTEGRAZIONE DELLE PRESTAZIONI SPECIALISTICHE:
Ing. Antonino Alvaro – SIGECO ENGINEERING srl
Ordine Ingegneri Provincia di Cosenza n. A282

IL COORDINATORE PER LA SICUREZZA IN FASE DI PROGETTAZIONE:
Arch. Giuseppe Luciano – SIGECO ENGINEERING srl
Ordine Architetti Provincia di Reggio Calabria n. AZ316

I GEOLOGI:
Dott. Geol. Domenico Corrà – SIGECO Eng. srl Ordine Geologi della Calabria n. 641
Dott. Geol. Francesco Molinaro – SIGECO Eng. srl Ordine Geologi della Calabria n. 1063

VISTO,IL RESPONSABILE DEL PROCEDIMENTO:
Ing. Antonio Marsella

IL PROGETTISTA:
Arch. Giuseppe Luciano –SIGECO Eng. srl Ordine Architetti di Reggio Cal. n. AZ316
Ing. Francesco Tucci – ERGOTRADE srl Ordine Ingegneri Cosenza n. A922
Ing. Carmine Guido – NOJDO. e Serv. srl Ordine Ingegneri Cosenza n. A1379
Ing. Sandro D'Agostini – Ordine Ingegneri Belluno n. A457
Ing. Antonio Barci – BARCI Eng. srl Ordine Ingegneri Cosenza n. A1053

GRUPPO DI PROGETTAZIONE:
Ing. Giovanni Costa – Steel Project Engineering – Ordine Ingegneri Livorno n. A1632
Arch. Alessandra Alvaro – SIGECO Eng. srl Ordine Architetti Cosenza n. A1490
Ing. Gaetano Zupo – SIGECO Eng. srl Ordine Ingegneri Cosenza n. A1389
Geom. Giuseppe Crispino – SIGECO Eng. srl Collegio Geometri Potenza n. 2296
Ing. Paolo Tucci – ERGOTRADE srl Ordine Ingegneri Cosenza n. A1488
Ing. Mario Perri – ERGOTRADE srl Ordine Ingegneri Cosenza n. A1784
Arch. Simona Tucci – ERGOTRADE srl Ordine Ingegneri Cosenza n. A1637
Ing. Roberto Scrivano – NOJDO. e Serv. srl Ordine Ingegneri Cosenza n. A2061
Ing. Emiliano Domestico– NOJDO. e Serv. srl Ordine Ingegneri Cosenza n. A2001
Geol. Carolina Simone – NOJDO. e Serv. srl Ordine Geologi della Calabria n. 720
Ing. Giorgio Barci – BARCI Eng. srl Ordine Ingegneri Prov. di Cosenza n. A5873
Dott.ssa Laura Casadei – Kora s.r.l. –loc. al. Operatori abilitati Archeologia Prev. n. 2246

PROTOCOLLO: — DATA:

VI 03 - VIADOTTO SAN GIORGIO (L=740 m.)
Sezioni trasversali 3 di 3

CODICE PROGETTO	NOME FILE	REV.	SCALA:
CO VE 0029 D 2001	CODICE ELAB. T00VI03STRSZ03	A	VARIE

REV.	DESCRIZIONE	DATA	SOCIETA'	REDATTO	VERIFICATO	APPROVATO
D						
C						
B						
A	EMISSIONE	15/12/2021	SPE	AC	GC	-