




PROFILO LONGITUDINALE  
scala 1:40

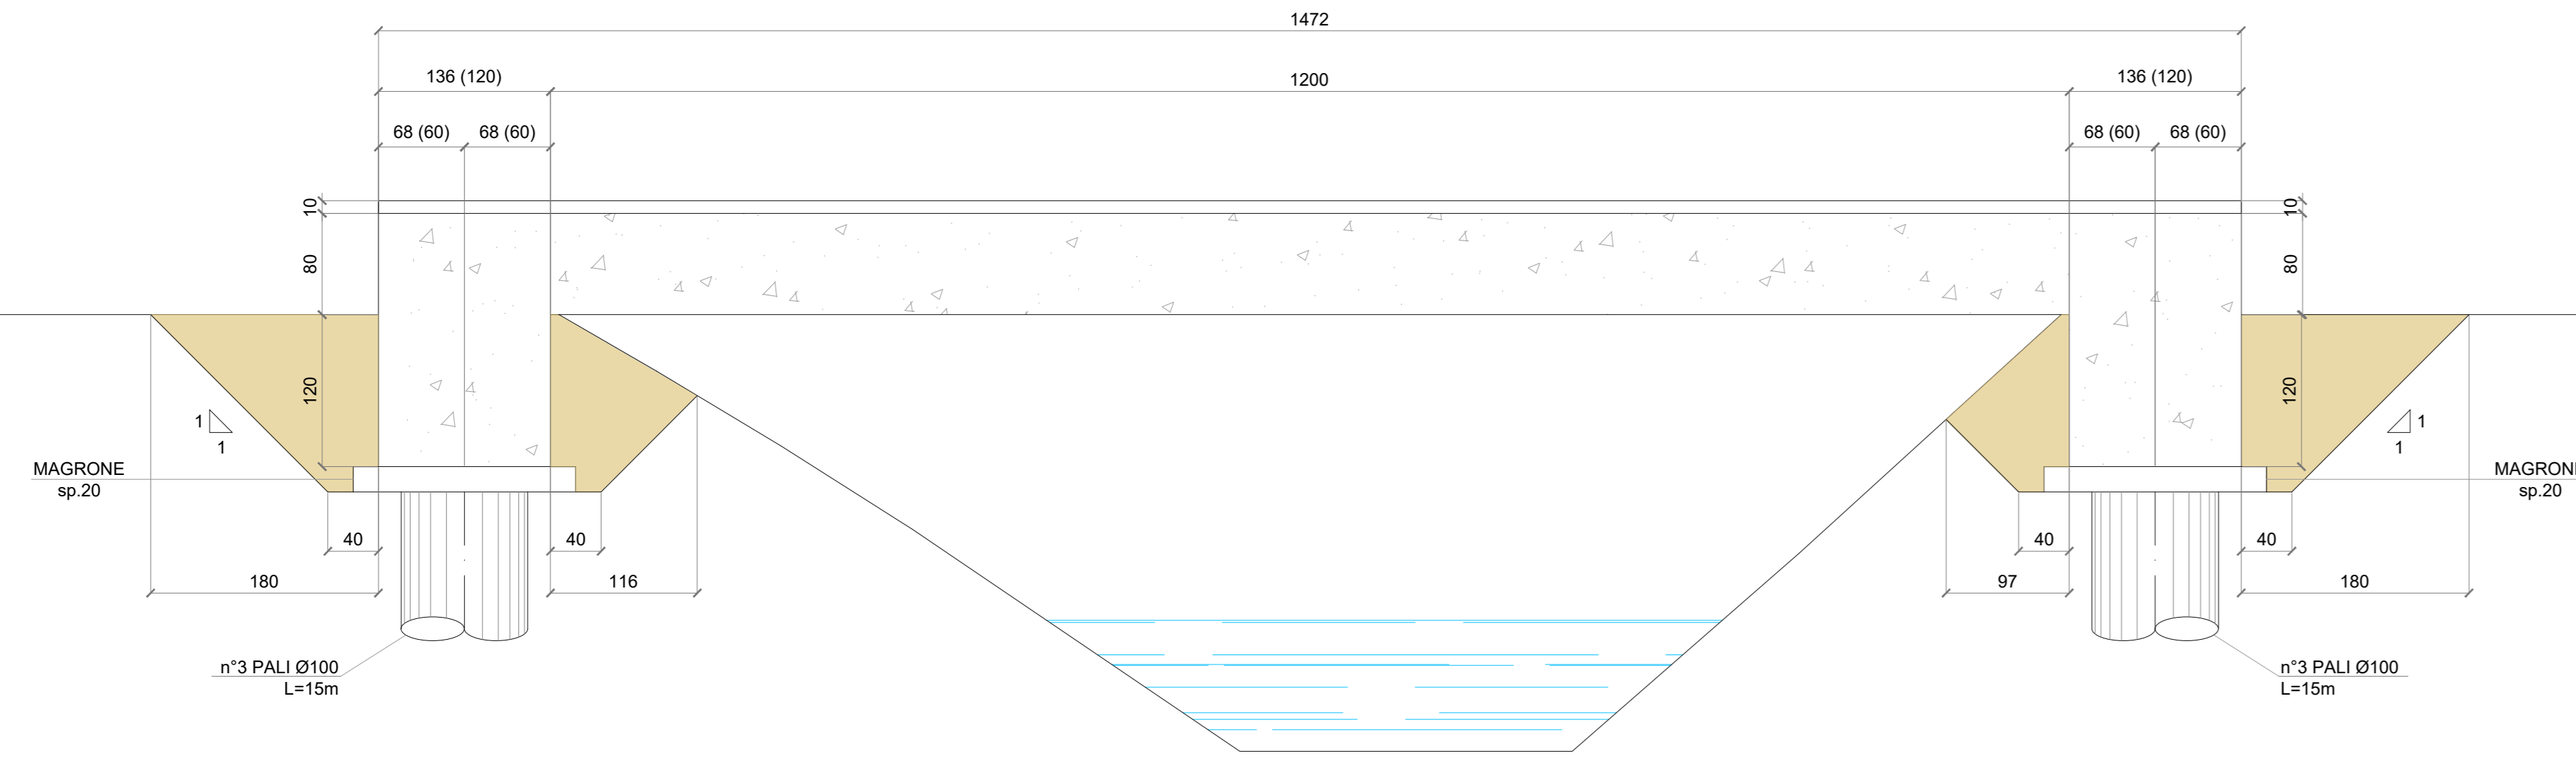

PIANTA SUPERIORE IMPALCATO  
scala 1:40

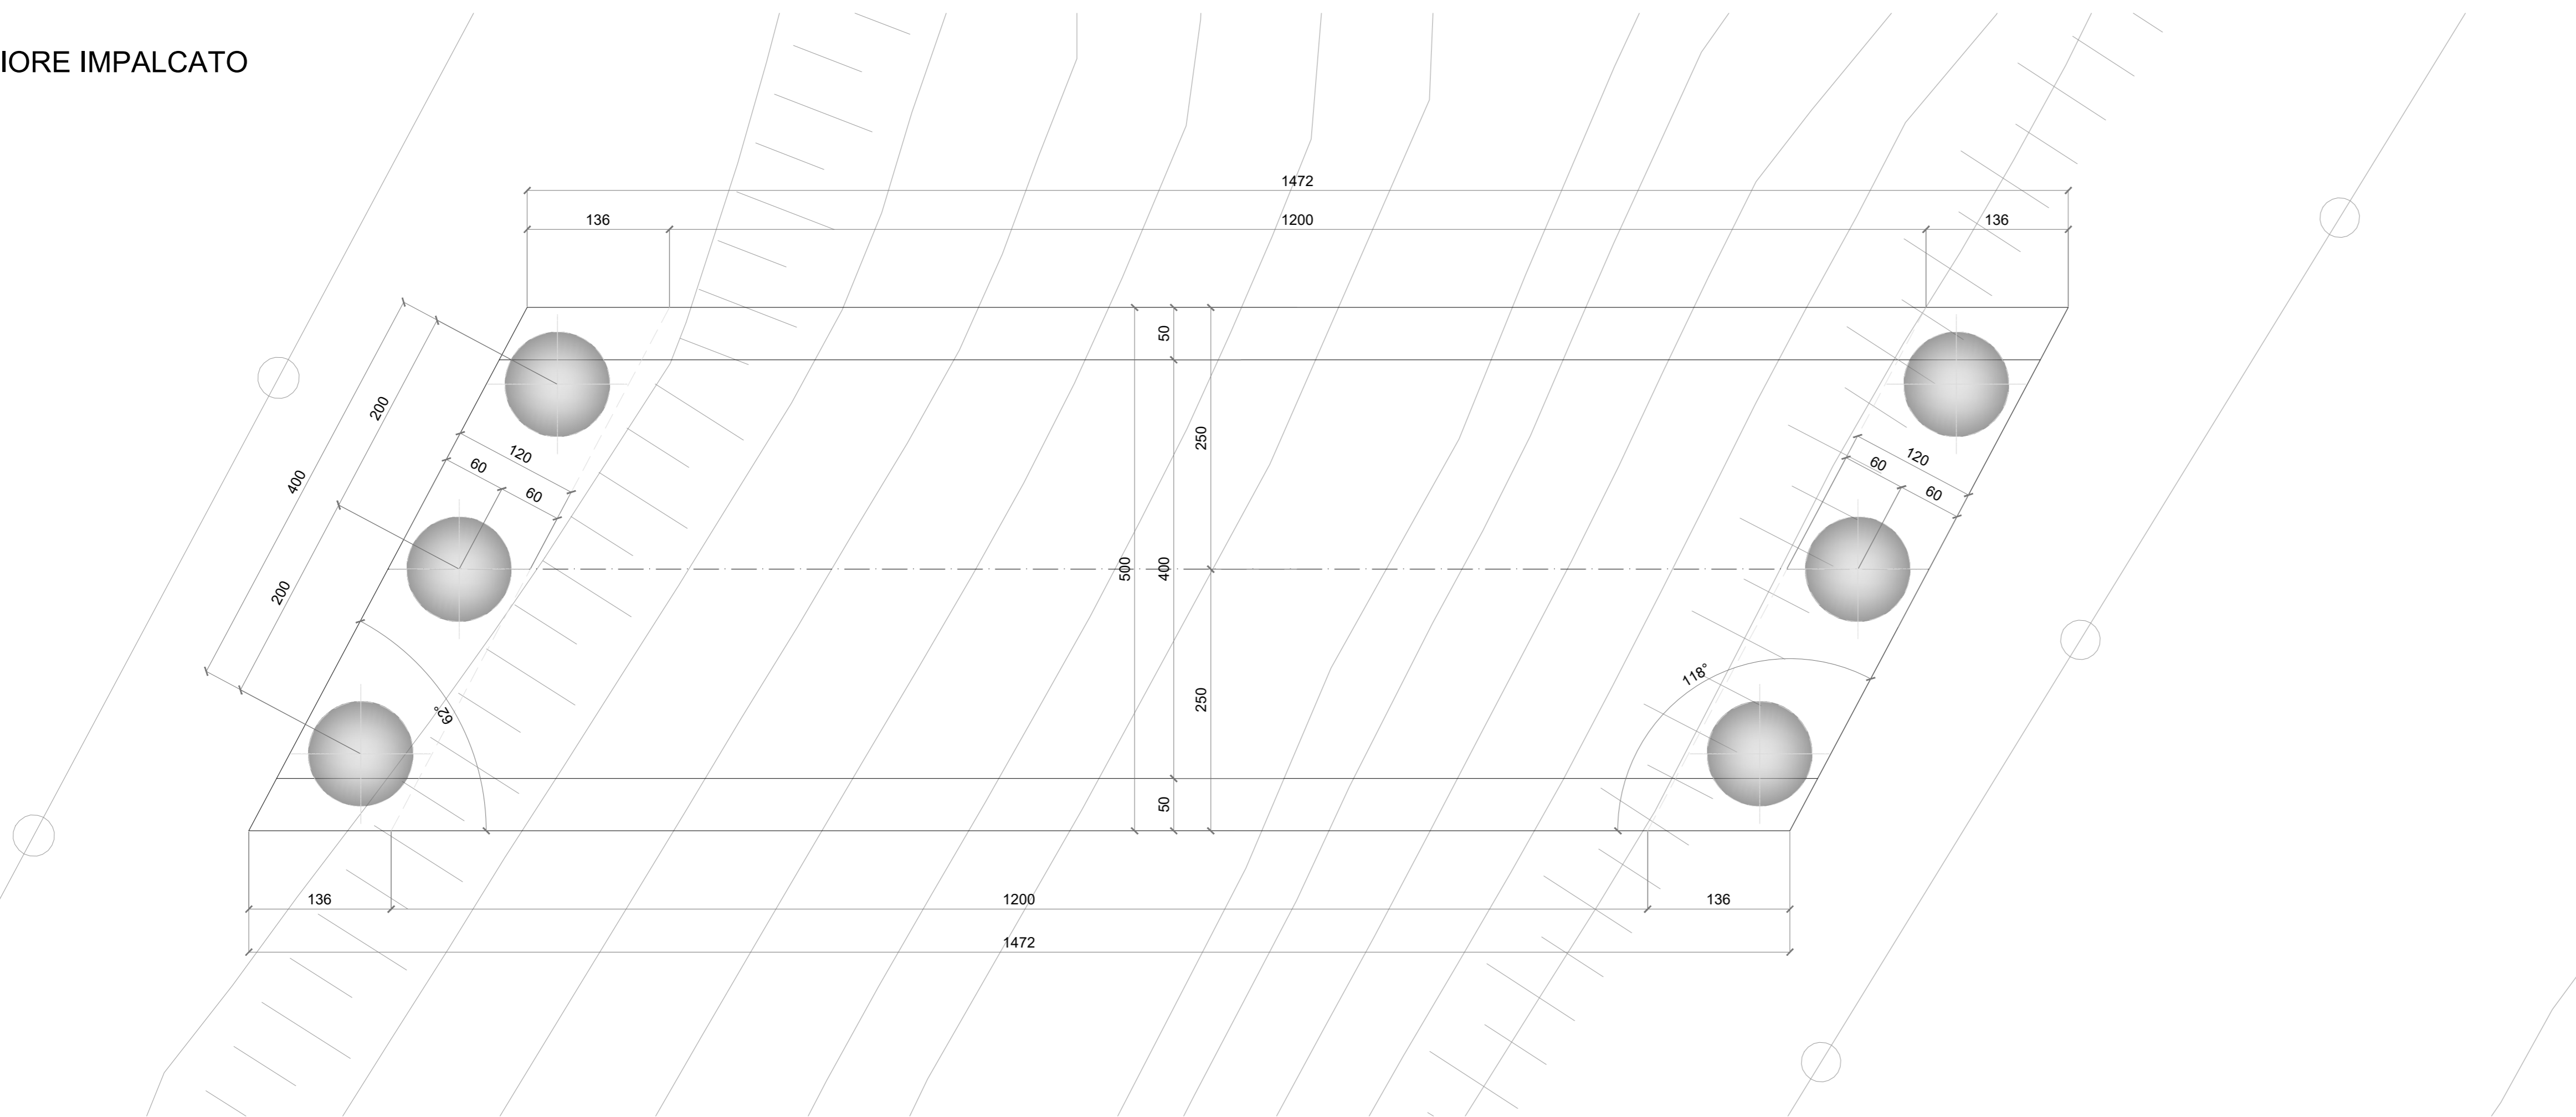

PIANTA SCAVI  
scala 1:40

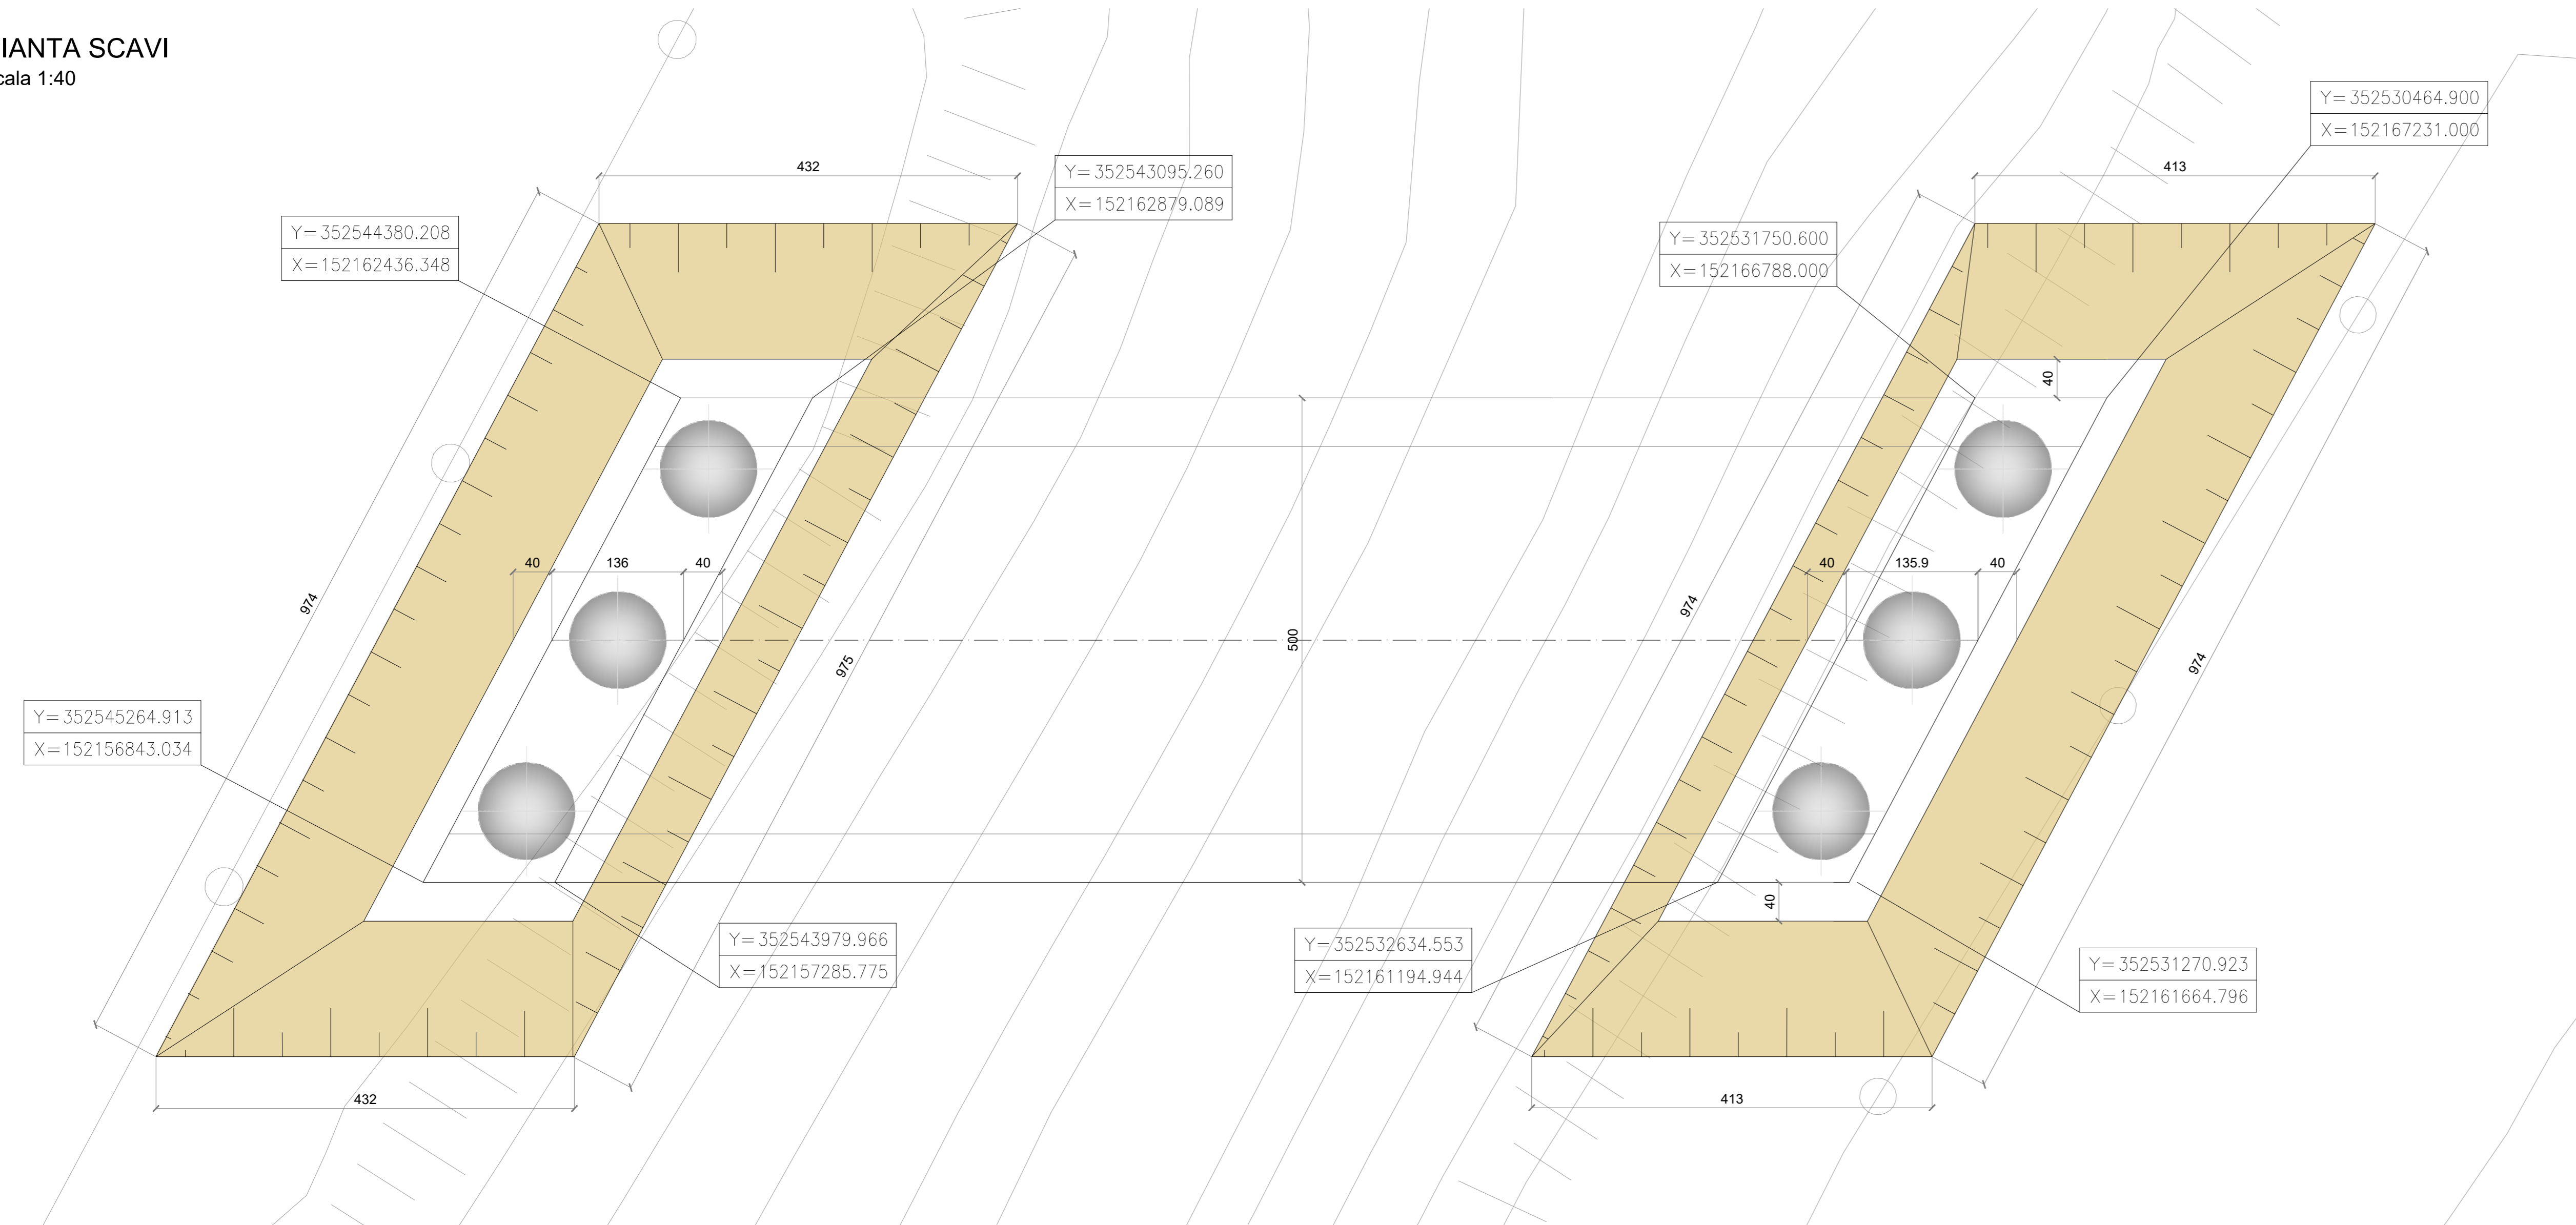

SEZIONE TRASVERSALE SU VIABILITA' DI SERVIZIO  
scala 1:20



NOTA BENE: PER LA REALIZZAZIONE DELLO SCAVO DI PROFONDITÀ MAGGIORE DI 2 M PREVEDERE UTILIZZO DI WELL POINT PER TUTTA LA DURATA DELLE LAVORAZIONI

**Sanas**  
GRUPPO FS ITALIANE  
Direzione Progettazione e Realizzazione Lavori

Variante alla SS12 da Buttapietra  
 alla tangenziale SUD di Verona

PROGETTO DEFINITIVO

cod. VE92

PROGETTAZIONE: MANDATARIA: MANDANTE: No.Ds. e Servizi s.r.l. Società di Ingegneria  
RAGGRUPPAMENTO: IDRO STRADE s.r.l. Barci Engineering

PROGETTISTI: IL RESPONSABILE DELL'INTEGRAZIONE DELLE PRESTAZIONI SPECIALISTICHE:  
Ing. Antonino Alvaro - SIGECO ENGINEERING srl  
Ing. Francesco Tassi - SINGESTRAE srl Ordine Ingegneri Caserta n. 4022  
Ing. Carmine Gallo - NO.DS. e Ser. srl Ordine Ingegneri Caserta n. 41379  
Ing. Sandro D'Agostini - Ordine Ingegneri Belluno n. 4547  
Arch. Giuseppe Luciano - SIGECO ENGINEERING srl Ordine Architetti di Reggio Emilia n. 42316  
Ing. Giancarlo Costa - Barci Engineering - Ordine Ingegneri Livorno n. 41462  
Arch. Alessandro Alvaro - SIGECO Eng. srl Ordine Architetti Caserta n. 41466  
Ing. Gaetano Zilli - SIGECO Eng. srl Ordine Ingegneri Caserta n. 40386  
Ing. Marco Pirelli - SINGESTRAE srl Ordine Ingegneri Caserta n. 41384  
Ing. Paolo Tucci - SINGESTRAE srl Ordine Ingegneri Caserta n. 41467  
Ing. Roberto Sciarra - NO.DS. e Ser. srl Ordine Ingegneri Caserta n. 40091  
Ing. Emiliano Carminio - NO.DS. e Ser. srl Ordine Ingegneri Caserta n. 40501  
Geol. Carolina Simone - NO.DS. e Ser. srl Ordine Geologi Caserta n. 720  
Ing. Giorgio Biondi - IDRO STRADE s.r.l. Ordine Ingegneri Pisa n. 40872  
DOTT.SSA Laura Cassiani - No.Ds. e Servizi s.r.l. Ordine Ingegneri Ancona n. 2246

IL COORDINATORE PER LA SICUREZZA IN FASE DI PROGETTAZIONE:  
Arch. Giuseppe Luciano - SIGECO ENGINEERING srl Ordine Architetti di Reggio Emilia n. 42316  
Ing. Giancarlo Costa - Barci Engineering - Ordine Ingegneri Livorno n. 41462  
Arch. Alessandro Alvaro - SIGECO Eng. srl Ordine Architetti Caserta n. 41466  
Ing. Gaetano Zilli - SIGECO Eng. srl Ordine Ingegneri Caserta n. 40386  
Ing. Marco Pirelli - SINGESTRAE srl Ordine Ingegneri Caserta n. 41384  
Ing. Paolo Tucci - SINGESTRAE srl Ordine Ingegneri Caserta n. 41467  
Ing. Roberto Sciarra - NO.DS. e Ser. srl Ordine Ingegneri Caserta n. 40091  
Ing. Emiliano Carminio - NO.DS. e Ser. srl Ordine Ingegneri Caserta n. 40501  
Geol. Carolina Simone - NO.DS. e Ser. srl Ordine Geologi Caserta n. 720  
Ing. Giorgio Biondi - IDRO STRADE s.r.l. Ordine Ingegneri Pisa n. 40872  
DOTT.SSA Laura Cassiani - No.Ds. e Servizi s.r.l. Ordine Ingegneri Ancona n. 2246

PROTOCOLLO: DATA:

VI 04 - PONTE FOSSO CAMPAGNA 1 (L=24m.)  
Assieme e dettagli impalcato di servizio

CODICE PROGETTO		NOME FILE		REV.	SCALA:
03 02 02 01 01 01		TO0VIOASTRID02_A		A	VARIE
CODICE ELAB.		T010V1014STRD1012		A	VARIE
D					
C					
B					
A	EMMISSIONE	15/12/2022	SPE	AC	GC
REV.	DESCRIZIONE	DATA	SOCIETA'	REDDATO	VERIFICATO
					APPROVATO