


FASI DI MONTAGGIO


1° FASE

-SCAVI PER REALIZZAZIONI FONDAZIONI
-REALIZZAZIONE FONDAZIONI, SPALLE E PILE

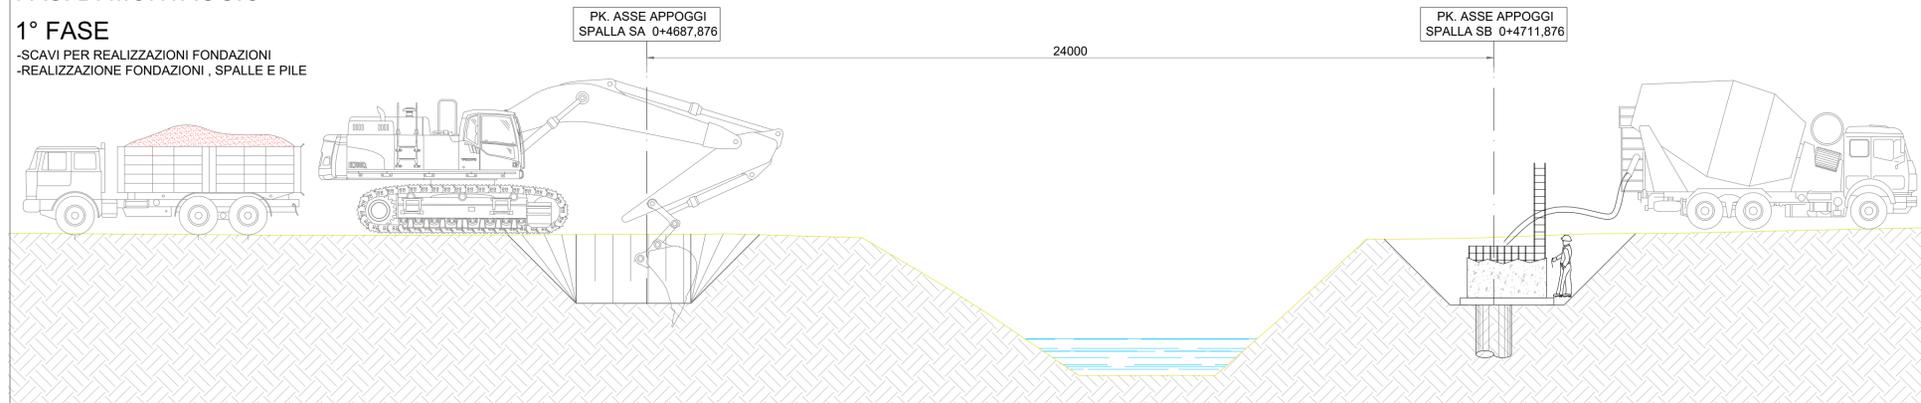


2° FASE

-SOLLEVAMENTO IMPALCATO CON COPPIA DI GRU E POSIZIONAMENTO SU APPOGGI DEFINITIVI

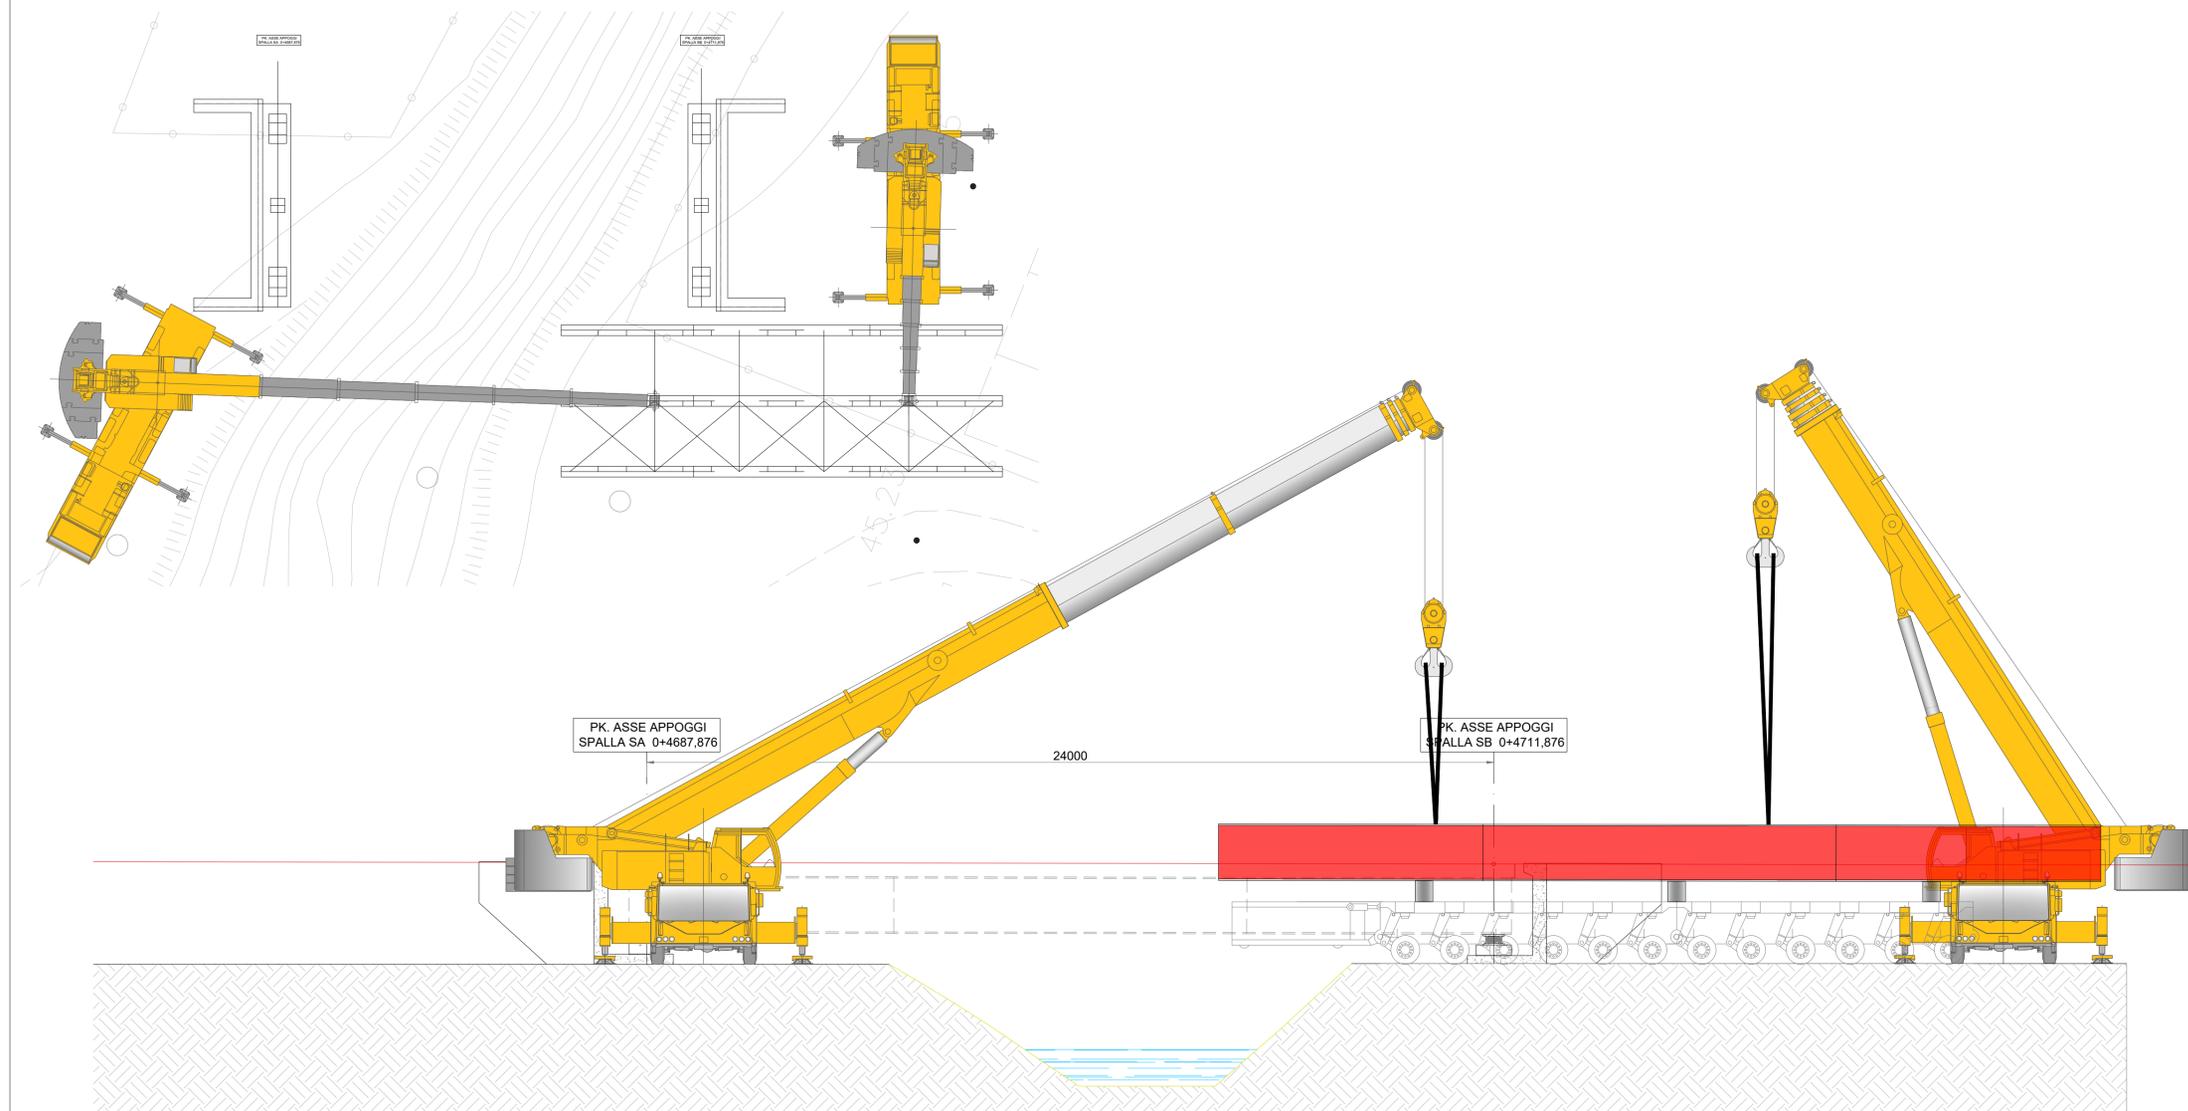

ULTIME FASI

-POSA ARMATURA E GETTO SOLETTA
-COMPLETAMENTO SPALLE E FINITURE
-SISTEMAZIONI RILEVATI

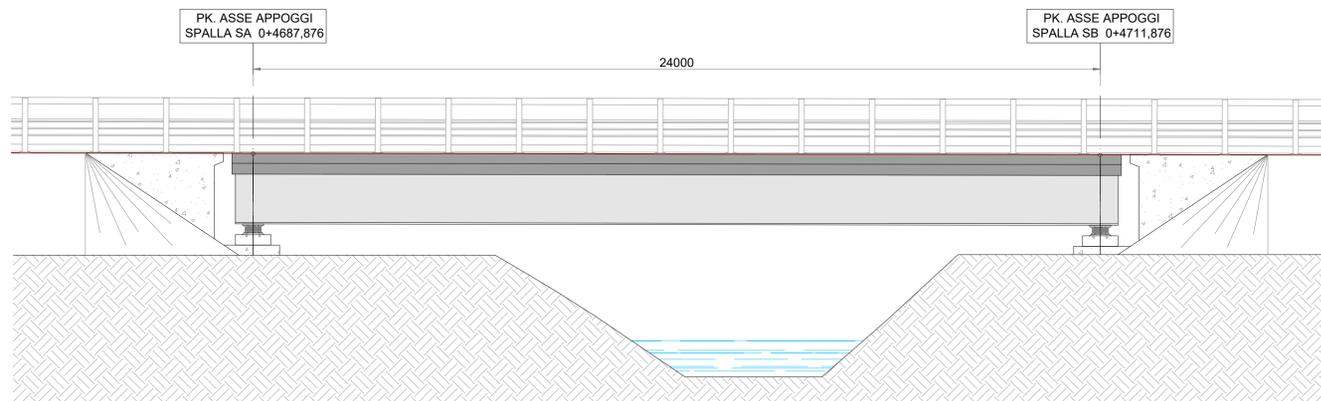

Direzione Progettazione e Realizzazione Lavori

Variante alla SS12 da Buttapietra alla tangenziale SUD di Verona

PROGETTO DEFINITIVO

COD. VE92

PROGETTAZIONE:	MANDATARIA:	MANDANTI:	No.Do. e Servizi s.r.l. Società di Ingegneria
RAGGRUPPAMENTO			
PROGETTISTI			

IL RESPONSABILE DELL'INTEGRAZIONE DELLE PRESTAZIONI SPECIALISTICHE:

Ing. Antonino Alvaro - SIGECO ENGINEERING srl
Ordine Ingegneri Provincia di Cosenza n. A282

IL COORDINATORE PER LA SICUREZZA IN FASE DI PROGETTAZIONE:

Arch. Giuseppe Luciano - SIGECO ENGINEERING srl
Ordine Architetti Provincia di Reggio Calabria n. A2316

I GEOLOGI:

Dott. Geol. Domenico Carrà - SIGECO Eng. srl Ordine Geologi della Calabria n. 641
Dott. Geol. Francesco Molinaro - SIGECO Eng. srl Ordine Geologi della Calabria n. 1063

VISTO: IL RESPONSABILE DEL PROCEDIMENTO:

Ing. Antonio Marsella

IL PROGETTISTA:

Arch. Giuseppe Luciano - SIGECO Eng. srl Ordine Architetti di Reggio Cal. n. A2316
Ing. Francesco Tucci - IDROSTRADE srl Ordine Ingegneri Cosenza n. A922
Ing. Carmine Guido - N.G.D.O. e Serv. srl Ordine Ingegneri Cosenza n. A1379
Ing. Sandro D'Agostini - Ordine Ingegneri Belluno n. A457
Ing. Antonio Barci - BARCI Eng. srl Ordine Ingegneri Cosenza n. A1003

GRUPPO DI PROGETTAZIONE:

Ing. Giovanni Costa - Steel Project Engineering - Ordine Ingegneri Livorno n. A1632
Arch. Alessandra Alvaro - SIGECO Eng. srl Ordine Architetti Cosenza n. A1490
Ing. Gaetano Zuppo - SIGECO Eng. srl Ordine Ingegneri Cosenza n. A5385
Geom. Giuseppe Crispino - SIGECO Eng. srl Collegio Geometri Potenza n. 2296
Ing. Paolo Tucci - IDROSTRADE srl Ordine Ingegneri Cosenza n. A5488
Ing. Maria Pizzi - IDROSTRADE srl Ordine Ingegneri Cosenza n. A2384
Arch. Simona Tucci - IDROSTRADE srl Ordine Ingegneri Cosenza n. A1637
Ing. Roberto Scriverano - N.G.D.O. e Serv. srl Ordine Ingegneri Cosenza n. A2061
Ing. Emiliano Domestico - N.G.D.O. e Serv. srl Ordine Ingegneri Cosenza n. A5501
Geol. Carolina Simone - N.G.D.O. e Serv. srl Ordine Geologi della Calabria n. 730
Ing. Giorgio Barci - BARCI Eng. srl Ordine Ingegneri Prov. di Cosenza n. A5813
Dott.ssa Laura Casadei - Rara s.r.l. - Inge. ed. Operatori edilitari Archeologia Prov. n. 2248

PROTOCOLLO:

DATA:

VI 04 - PONTE FOSSO CAMPAGNA 1 (L=24m.)

Fasi di montaggio

CODICE PROGETTO	NOME FILE	TOOVI04STRPE01_A	REV.	SCALA:		
CO VE0029 D 2001	CODICE ELAB.	TO0V104STRPE01	A	VARIE		
D						
C						
B						
A	EMISSIONE	15/12/2021	SPE	AC	GC	-
REV.	DESCRIZIONE	DATA	SOCIETA'	REDATTO	VERIFICATO	APPROVATO