



PROFILO LONGITUDINALE SCAVI
scala 1:50

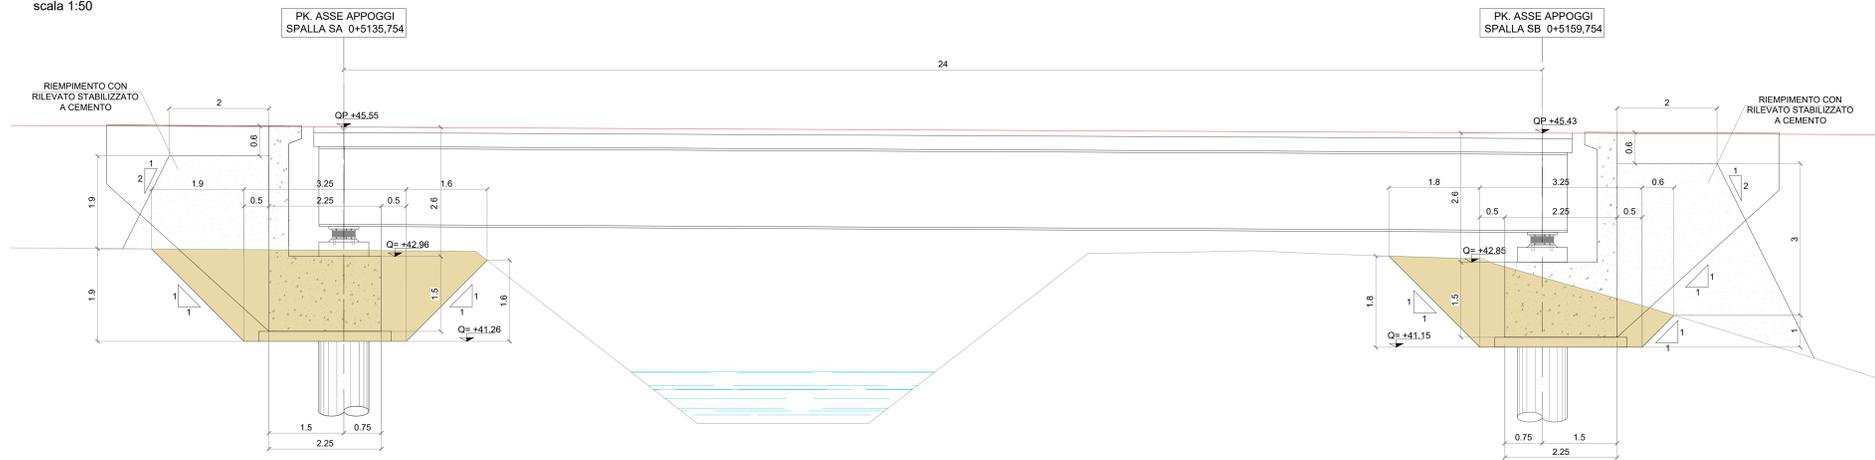

PIANTA SCAVI
scala 1:50

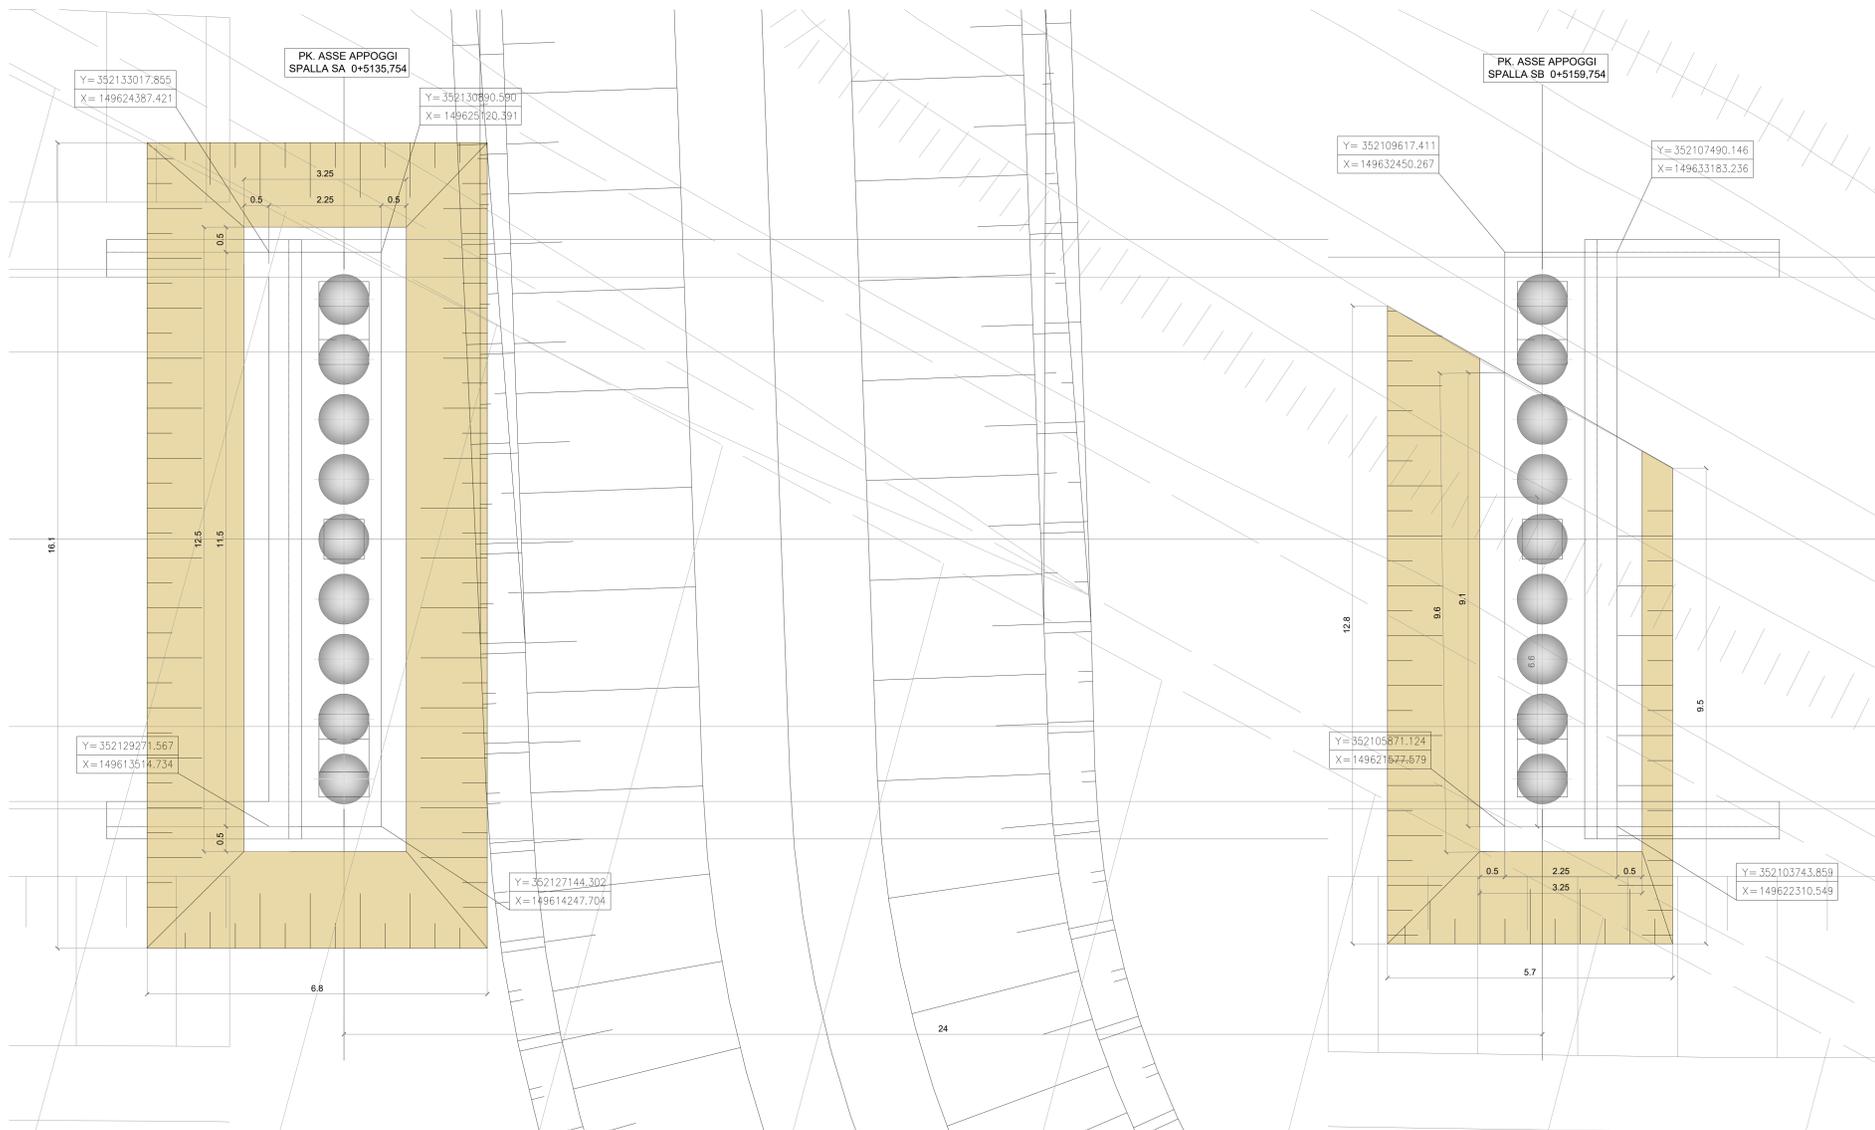

NOTA BENE: PER LA REALIZZAZIONE DELLO SCAVO DI PROFONDITÀ MAGGIORE DI 2 M PREVEDERE UTILIZZO DI WELL POINT PER TUTTA LA DURATA DELLE LAVORAZIONI

Sanas
GRUPPO FS ITALIANE
Direzione Progettazione e Realizzazione Lavori

Variante alla SS12 da Buttapietra
 alla tangenziale SUD di Verona

PROGETTO DEFINITIVO

cod. VE92

PROGETTAZIONE: MANDATARIA: MANDANTE: No.Ds. e Servizi s.r.l. Società di Ingegneria
RAGGRUPPAMENTO: Sigeco Engineering IDRO STRADE s.r.l. Barci Engineering

IL RESPONSABILE DELL'INTEGRAZIONE DELLE PRESTAZIONI SPECIALISTICHE:
Ing. Antonino Alvaro - SIGECO ENGINEERING srl Ordine Ingegneri Provincia di Cosenza n. A282
Ing. Giuseppe Luciano - SIGECO ENGINEERING srl Ordine Architetti Provincia di Reggio Emilia n. A2316
Ing. Antonio Barci - IDRO s.r.l. Ordine Ingegneri Genova n. A1003
Ing. Giuseppe Luciano - SIGECO Eng. srl Ordine Architetti di Reggio Emilia n. A2316
Ing. Francesco Tassi - SIGECO s.r.l. Ordine Ingegneri Genova n. A022
Ing. Carmine Gallo - NO.DS. e Ser. srl Ordine Ingegneri Genova n. A1379
Ing. Sandro D'Agostini - Ordine Ingegneri Belluno n. A527

IL COORDINATORE PER LA SICUREZZA IN FASE DI PROGETTAZIONE:
Arch. Giuseppe Luciano - SIGECO ENGINEERING srl Ordine Architetti Provincia di Reggio Emilia n. A2316
Ing. Giovanni Costa - Barci Engineering - Ordine Ingegneri Livorno n. A1002
Arch. Alessandro Alvaro - SIGECO Eng. srl Ordine Architetti Genova n. A1002
Ing. Gaetano Zappalà - SIGECO Eng. srl Ordine Ingegneri Genova n. A028
Geom. Giuseppe Origiani - SIGECO Eng. srl Ordine Ingegneri Genova n. A2316
Ing. Paolo Tucci - SIGECO Eng. srl Ordine Ingegneri Genova n. A1002
Ing. Marco Pirelli - SIGECO Eng. srl Ordine Ingegneri Genova n. A1002
VISTO: RESPONSABILE DEL PROCEDIMENTO:
Ing. Antonio Marsella
Arch. Simone Tucci - SIGECO Eng. srl Ordine Architetti Genova n. A1002
Ing. Roberto Sciarretto - SIGECO s.r.l. Ordine Ingegneri Genova n. A022
Ing. Emiliano Comensoli - NO.DS. e Ser. srl Ordine Ingegneri Genova n. A022
Geom. Carlo Simoni - NO.DS. e Ser. srl Ordine Ingegneri Genova n. A022
Ing. Giorgio Berti - IDRO s.r.l. Ordine Ingegneri Genova n. A022
DOTT.SSA LAURA CASSANI - No.DS. e Ser. srl Ordine Ingegneri Genova n. A022

PROTOCOLLO: DATA:

VI 05 - PONTE FOSSO CAMPAGNA 2 (L=24m.)
Pianta e prospetto fondazioni

CODICE PROGETTO	NO.ME FILE	REV.	SCALA:
VE0020_02001	TO0V05STRP01_A	A	VARIE
D			
C			
B			
A	EMISIONE	15/12/2021	SPE AC GC
REV.	DESCRIZIONE	DATA	SOCIETA' REDATTO VERIFICATO APPROVATO