


# FASI DI MONTAGGIO


## 1° FASE

-SCAVI PER REALIZZAZIONI FONDAZIONI  
-REALIZZAZIONE FONDAZIONI, SPALLE E PILE

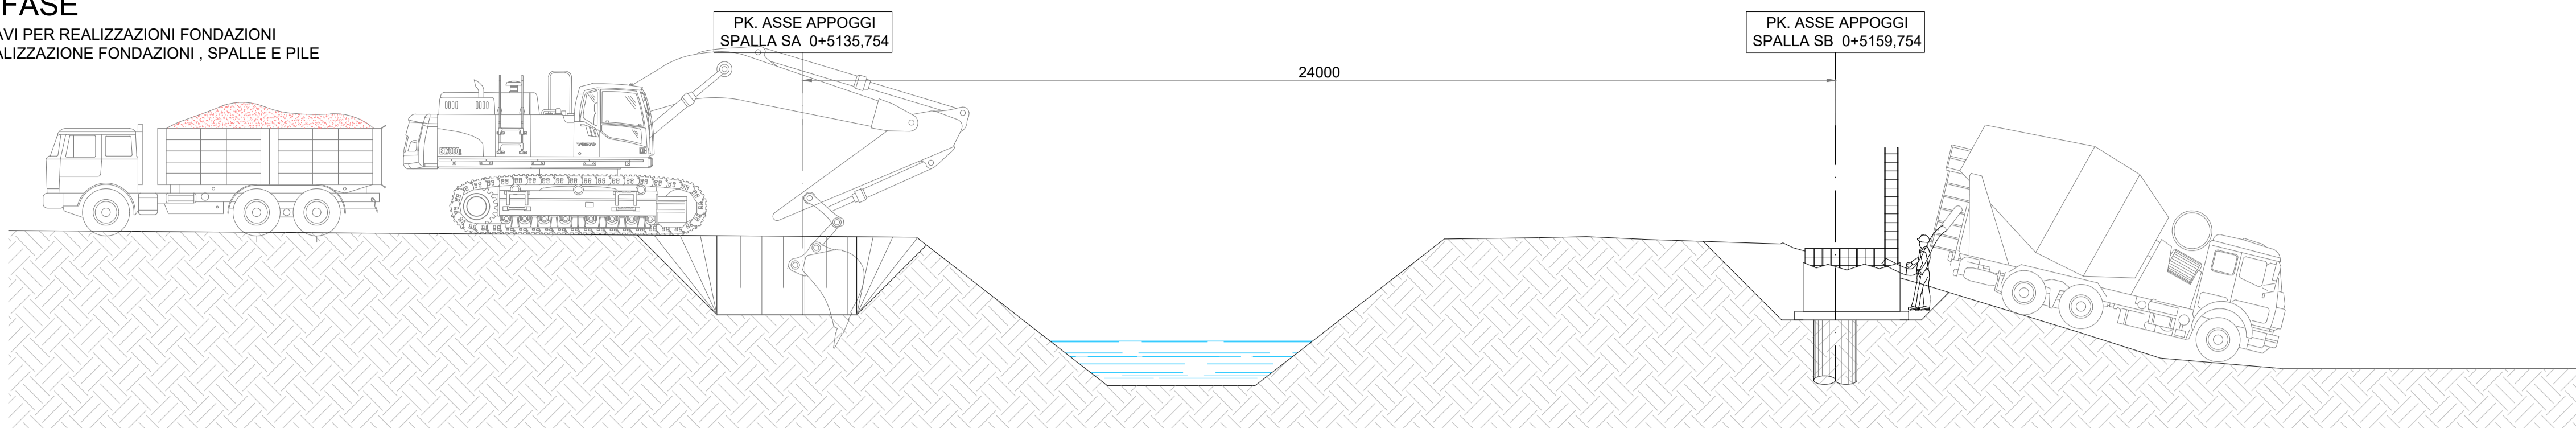


## 2° FASE

-SOLLEVAMENTO IMPALCATO CON COPPIA DI GRU E POSIZIONAMENTO SU APPOGGI DEFINITIVI

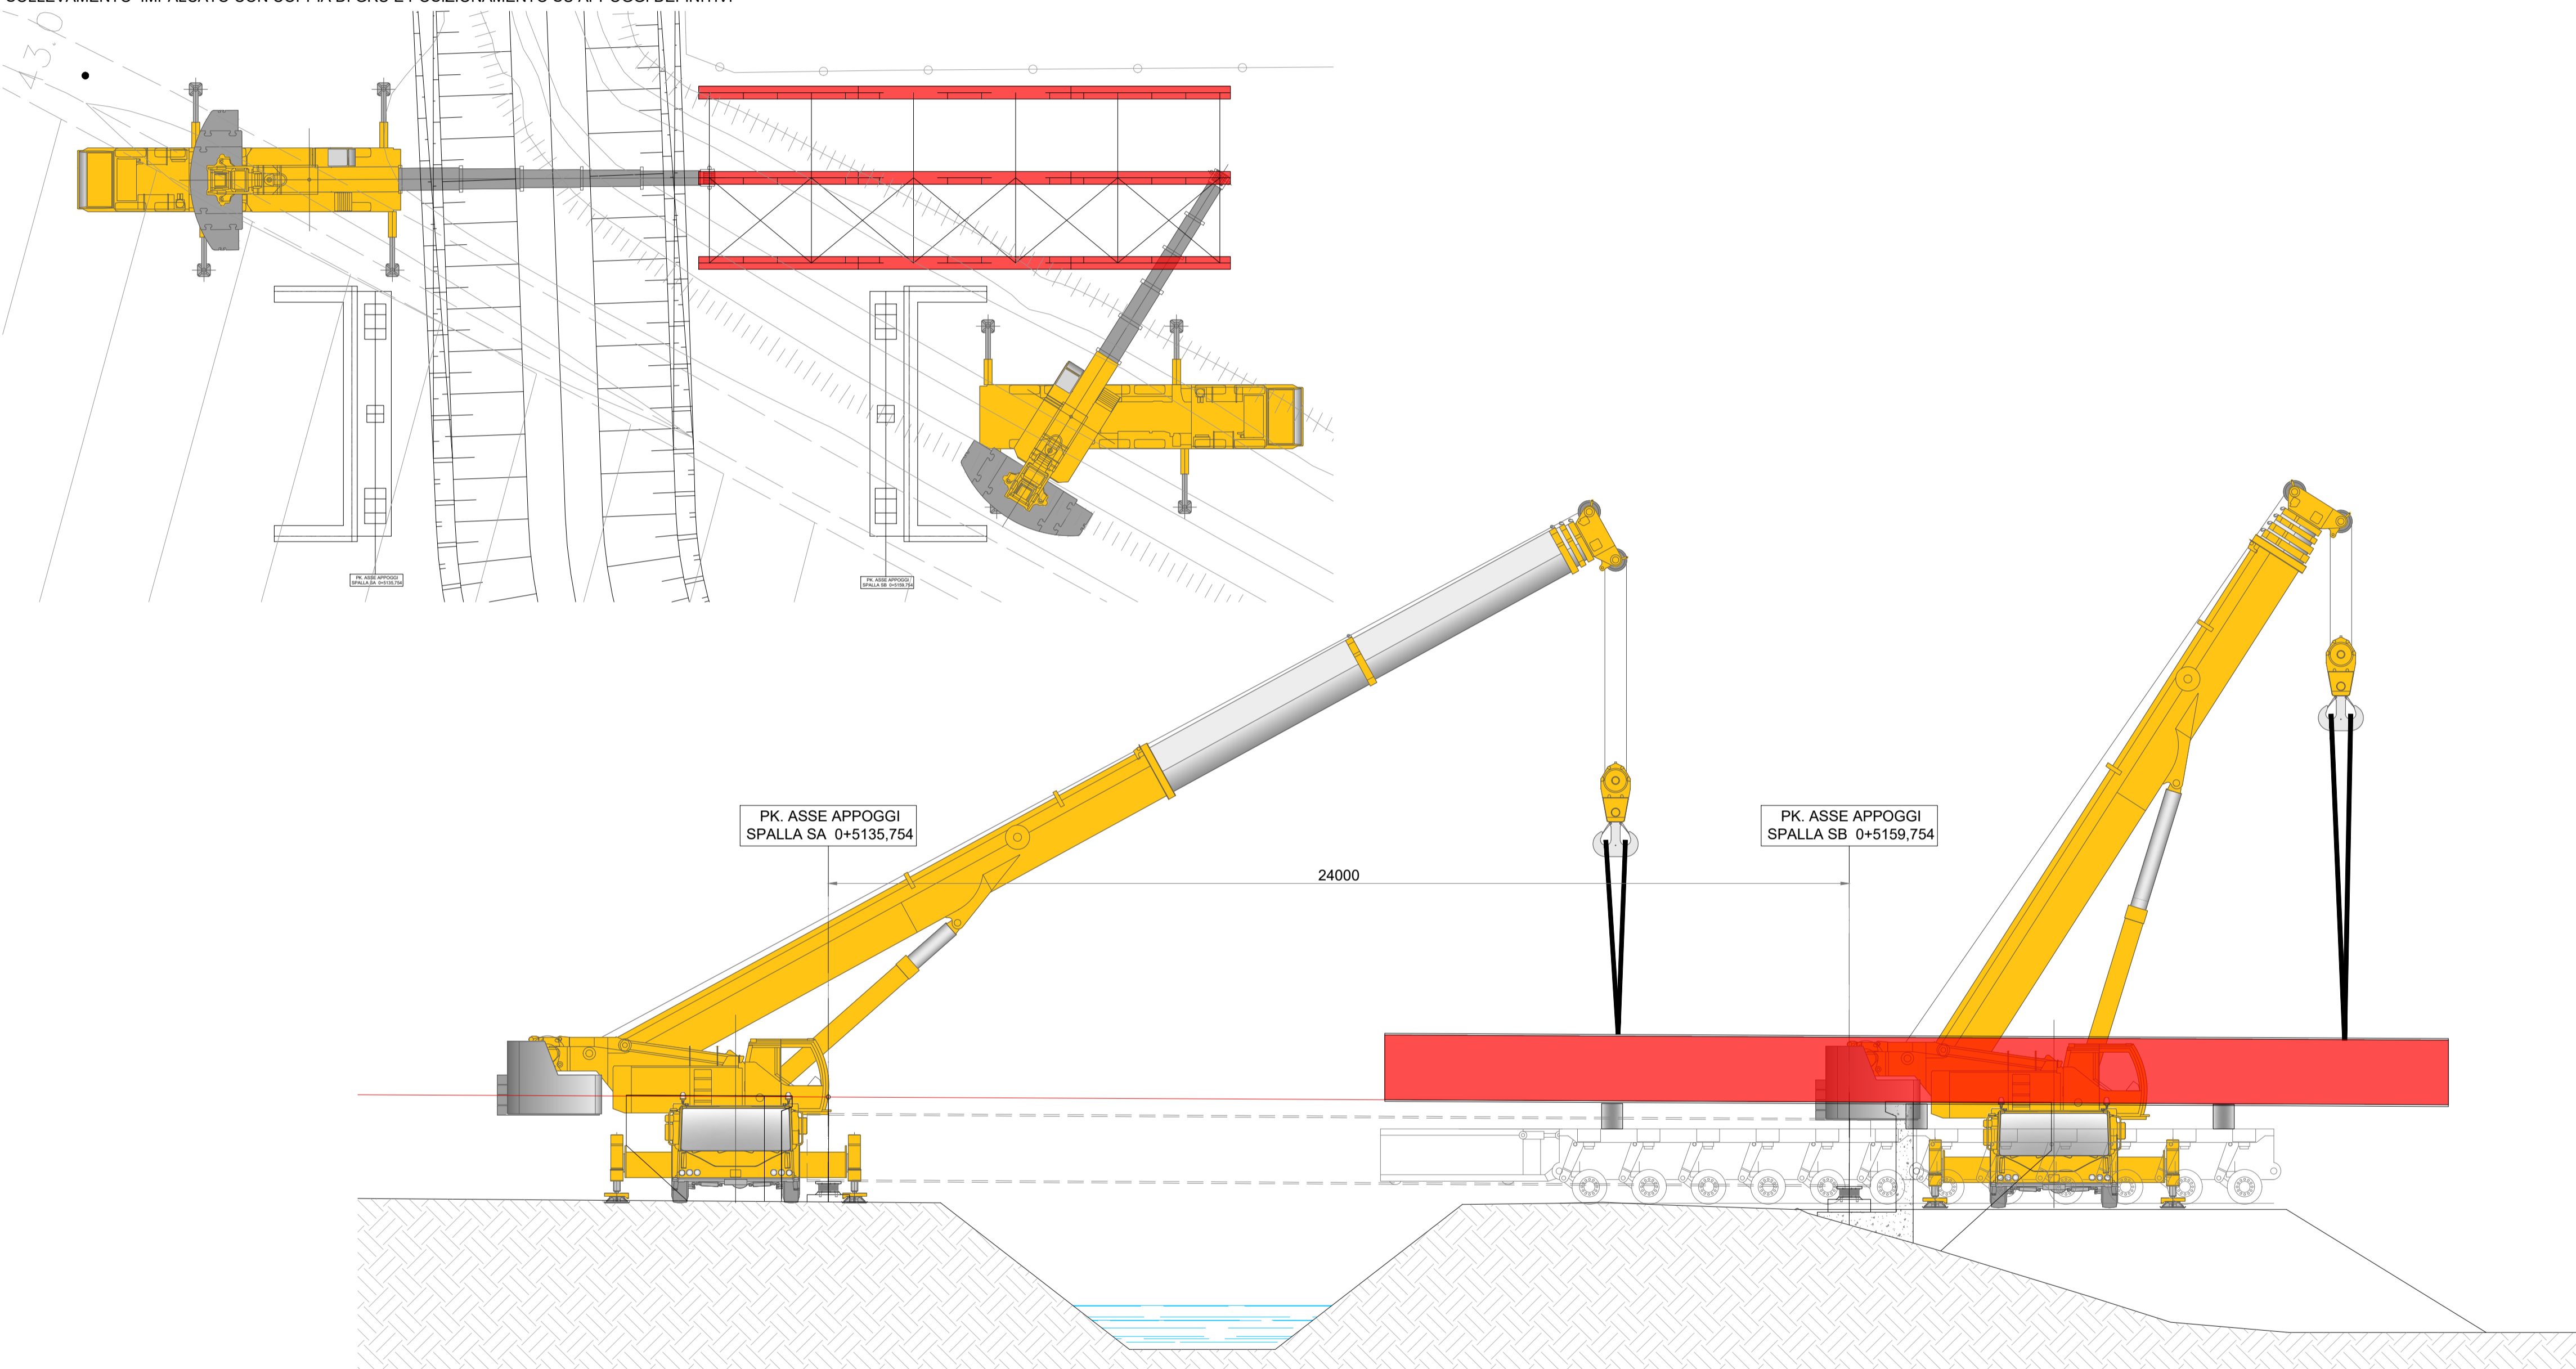

## ULTIME FASI

-POSA ARMATURA E GETTO SOLETTA  
-COMPLETAMENTO SPALLE E FINITURE  
-SISTEMAZIONI RILEVATI

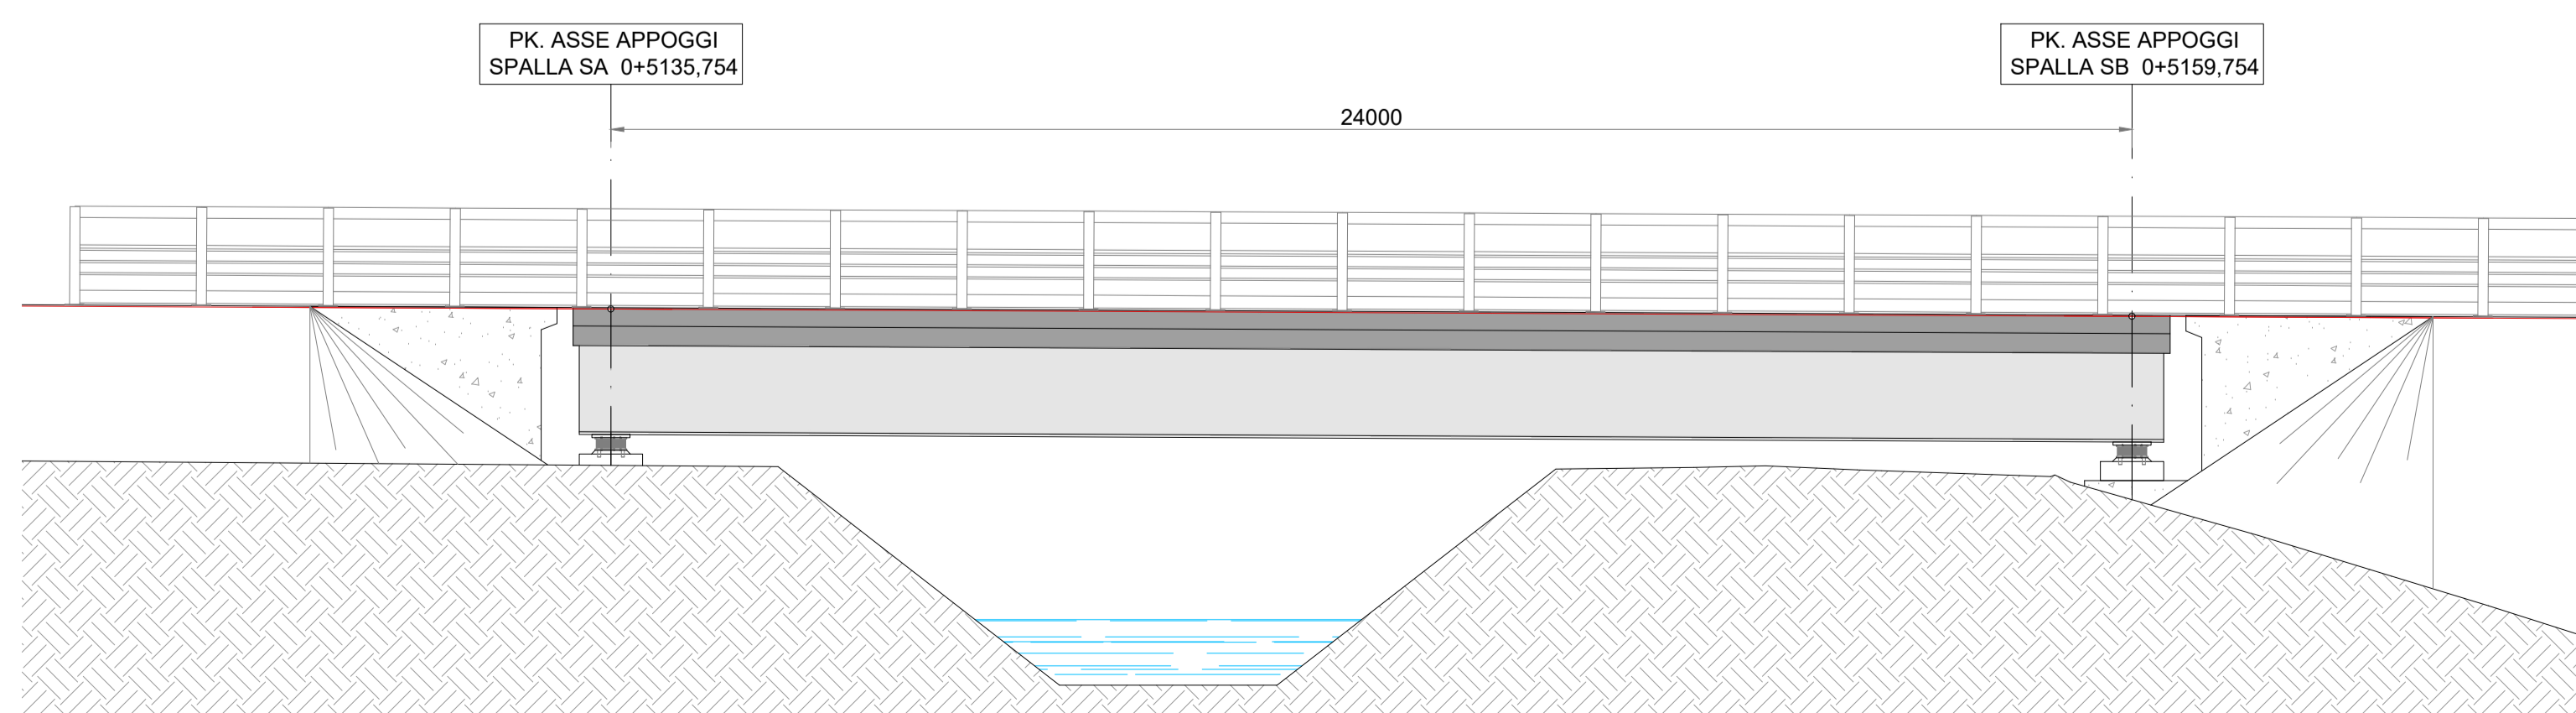

Direzione Progettazione e Realizzazione Lavori

Variante alla SS12 da Buttapietra alla tangenziale SUD di Verona

PROGETTO DEFINITIVO

COD. VE92

PROGETTAZIONE:	MANDATARIA:	MANDANTI:	No.Do. e Servizi s.r.l. Società di Ingegneria
RAGGRUPPAMENTO	Sigeco Engineering	IDRO.STRADE s.r.l.	Barci Engineering
PROGETTISTI	SANDRO D'AGOSTINI INGEGNERE		

IL RESPONSABILE DELL'INTEGRAZIONE DELLE PRESTAZIONI SPECIALISTICHE:  
Ing. Antonino Alvaro - SIGECO ENGINEERING srl  
Ordine Ingegneri Provincia di Cosenza n. A282

IL COORDINATORE PER LA SICUREZZA IN FASE DI PROGETTAZIONE:  
Arch. Giuseppe Luciano - SIGECO ENGINEERING srl  
Ordine Architetti Provincia di Reggio Calabria n. A2316

I GEOLOGI:  
Dott. Geol. Domenico Carrà - SIGECO Eng. srl Ordine Geologi della Calabria n. 641  
Dott. Geol. Francesco Molinaro - SIGECO Eng. srl Ordine Geologi della Calabria n. 1063

VISTO: IL RESPONSABILE DEL PROCEDIMENTO:  
Ing. Antonio Marsella

IL PROGETTISTA:  
Arch. Giuseppe Luciano - SIGECO Eng. srl Ordine Architetti di Reggio Cal. n. A2316  
Ing. Francesco Tucci - IDROSTRADE srl Ordine Ingegneri Cosenza n. A922  
Ing. Carmine Guido - N.G.D.O. e Serv. srl Ordine Ingegneri Cosenza n. A1379  
Ing. Sandro D'Agostini - Ordine Ingegneri Belluno n. A457  
Ing. Antonio Barci - BARCI Eng. srl Ordine Ingegneri Cosenza n. A1003

GRUPPO DI PROGETTAZIONE:  
Ing. Giovanni Costa - Steel Project Engineering - Ordine Ingegneri Livorno n. A1632  
Arch. Alessandra Alvaro - SIGECO Eng. srl Ordine Architetti Cosenza n. A1490  
Ing. Gaetano Zupo - SIGECO Eng. srl Ordine Ingegneri Cosenza n. A5385  
Geom. Giuseppe Crispino - SIGECO Eng. srl Collegio Geometri Potenza n. 2296  
Ing. Paolo Tucci - IDROSTRADE srl Ordine Ingegneri Cosenza n. A5488  
Ing. Maria Ferrari - IDROSTRADE srl Ordine Ingegneri Cosenza n. A1384  
Arch. Simona Tucci - IDROSTRADE srl Ordine Ingegneri Cosenza n. A1637  
Ing. Roberto Scriverano - N.G.D.O. e Serv. srl Ordine Ingegneri Cosenza n. A5061  
Ing. Emiliano Domestico - N.G.D.O. e Serv. srl Ordine Ingegneri Cosenza n. A5501  
Geol. Carolina Simone - N.G.D.O. e Serv. srl Ordine Geologi della Calabria n. 730  
Ing. Giorgio Barci - BARCI Eng. srl Ordine Ingegneri Prov. di Cosenza n. A5813  
Dott.ssa Laura Casadei - Rora s.r.l. - Incc. et. Operatori ediliti Archeologia Prov. n. 2248

PROTOCOLLO:

DATA:

VI 05 - PONTE FOSSO CAMPAGNA 2 (L=24m.)

Fasi di montaggio

CODICE PROGETTO	NOME FILE	TOOVIO5STRPE01_A	REV.	SCALA:
CO VE0029 D 2001	CODICE ELAB.	TOOVIO5STRPE01	A	VARIE
D				
C				
B				
A	EMISSIONE	15/12/2021	SPE	AC
REV.	DESCRIZIONE	DATA	SOCIETA'	REDATTO
				GC
				VERIFICATO
				APPROVATO