



SEZIONE TRASVERSALE SU SPALLA SA PK. 0+5995,994

scala 1:30

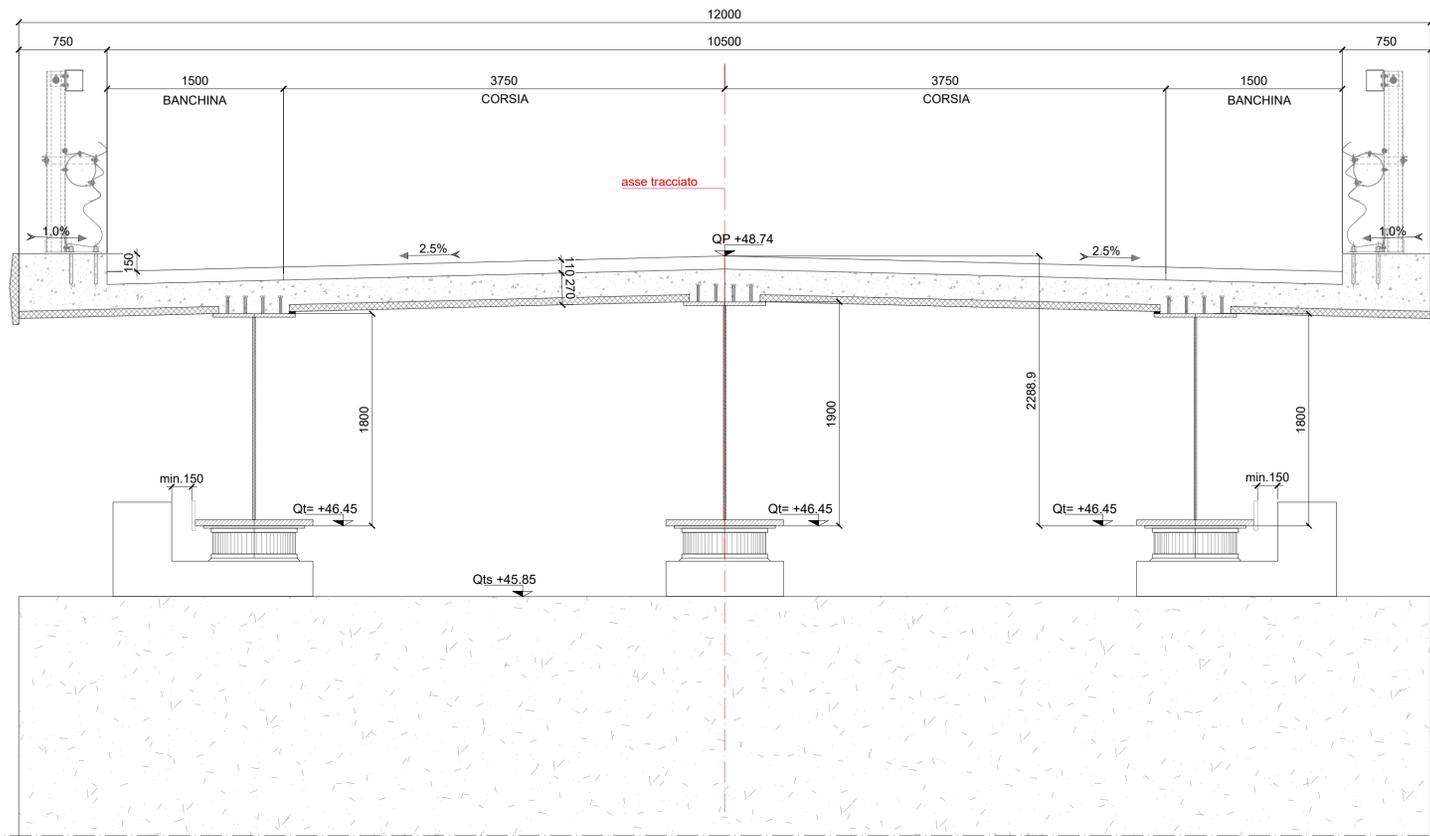


DETTAGLIO TIPICO APPOGGIO PREDALLE

scala 1:10

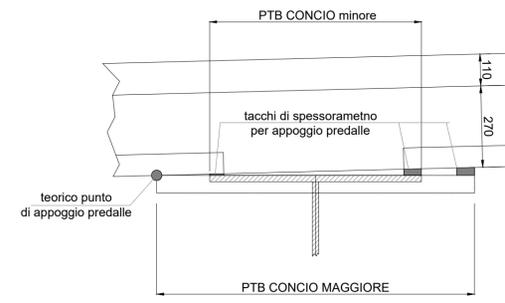

DETTAGLIO TIPICO APPOGGIO


scala 1:10

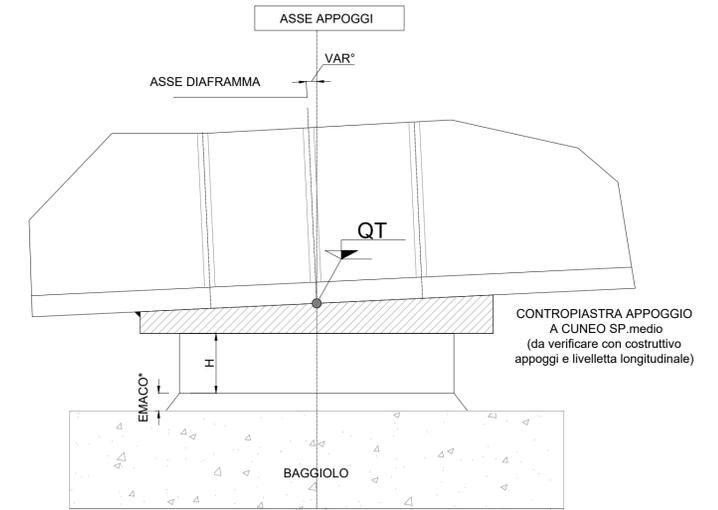

Q.t.=quota altimetrica (in metri) dichiarata nelle sezioni
H=ALTEZZA APPOGGIO
*EMACO SP. 50mm

SEZIONE TRASVERSALE SU SPALLA SB PK. 0+6041,994

scala 1:30

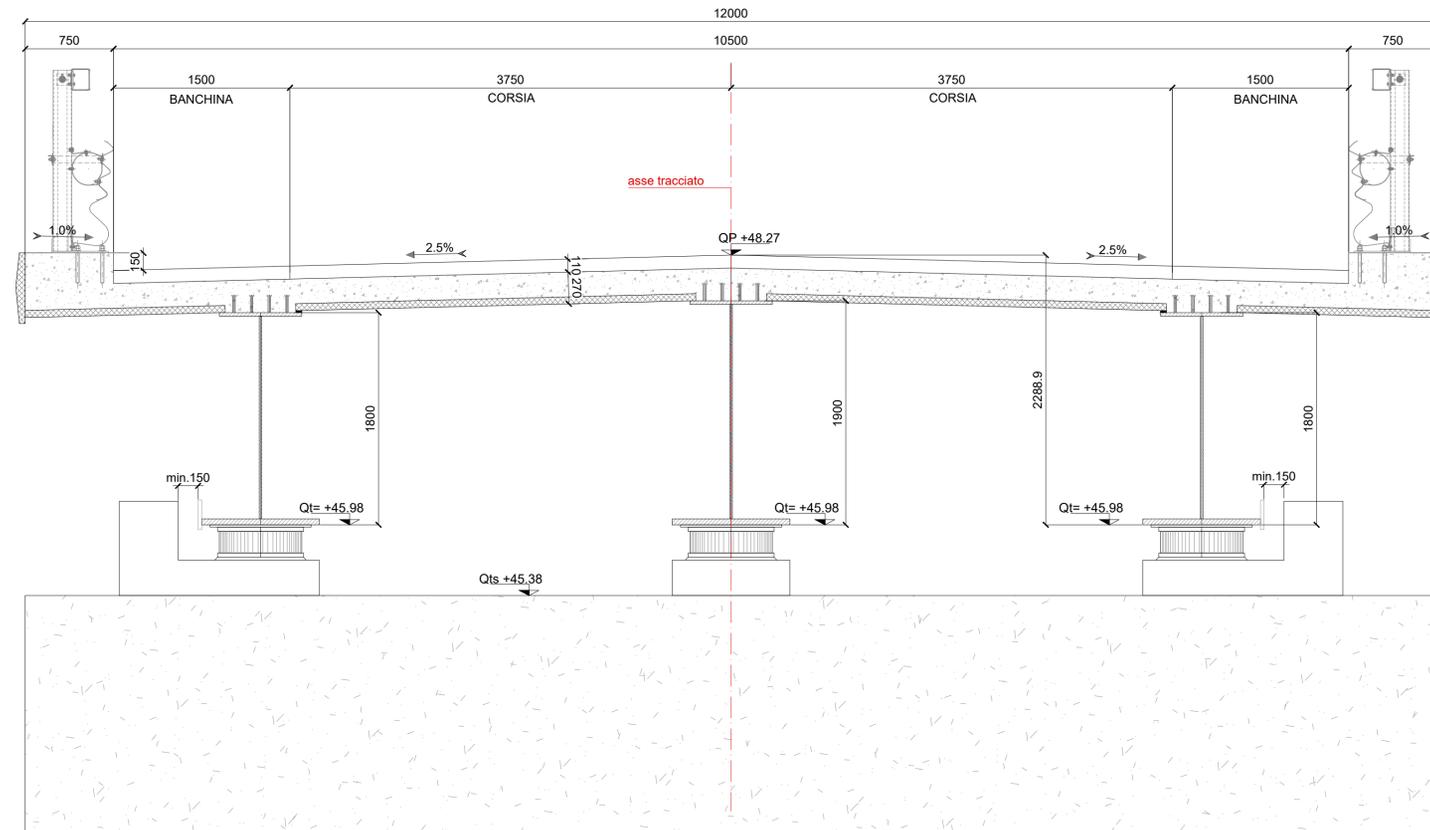

SCHEMA TIPICO SEZIONE

non in scala



NOTE GENERALI

LE SEZIONI SONO VALIDE PER PENDENZE TRASVERSALI E QUOTE ALTIMETRICHE INTRADOSSO TRAVI PRINCIPALI. PER L'EFFETTIVA CONFORMAZIONE DELLA CARPENTERIA METALLICA RIMANDA AI RELATIVI ELABORATI GRAFICI. LE SEZIONI SONO RAPPRESENTATE PERCORRENDO IL VIADOTTO DA SPALLA A VERSO SPALLA B.



Direzione Progettazione e Realizzazione Lavori

Variante alla SS12 da Buttapietra alla tangenziale SUD di Verona

PROGETTO DEFINITIVO

COD. VE92

| | | | |
|---|---|---|---------------------------|
| PROGETTAZIONE: | MANDATARIA: Sigeco Engineering | MANDANTI: No.Do. e Servizi s.r.l. Società di Ingegneria | |
| RAGGRUPPAMENTO: | | IDRO.STRADE s.r.l. | Barci Engineering |
| PROGETTISTI: | | | SANROD'AGOSTINI INGEGNERE |
| IL RESPONSABILE DELL'INTEGRAZIONE DELLE PRESTAZIONI SPECIALISTICHE: | Ing. Antonino Alvaro - SIGECO ENGINEERING srl Ordine Ingegneri Provincia di Cosenza n. A282 | | |
| IL COORDINATORE PER LA SICUREZZA IN FASE DI PROGETTAZIONE: | Arch. Giuseppe Luciano - SIGECO ENGINEERING srl Ordine Architetti Provincia di Reggio Calabria n. A2316 | | |
| I GEOLOGI: | Dott. Geol. Domenico Carrà - SIGECO Eng. srl Ordine Geologi della Calabria n. 641 Dott. Geol. Francesco Molinaro - SIGECO Eng. srl Ordine Geologi della Calabria n. 1063 | | |
| VISTO: IL RESPONSABILE DEL PROCEDIMENTO: | Ing. Antonio Marsella | | |
| PROTOCOLLO: | | DATA: | |

| | | | | | |
|--|------------------|------------|----------|---------|------------|
| VI 06 - PONTE ALTO AGRO VERONESE (L=46 m.) | | | | | |
| Sezioni trasversali | | | | | |
| CODICE PROGETTO | NOME FILE | REV. | SCALA: | | |
| CO VE0029 D 2001 | T00VI06STRSZ01_A | A | VARIE | | |
| D | | | | | |
| C | | | | | |
| B | | | | | |
| A | EMISSIONE | 15/12/2021 | SPE | AC | GC |
| REV. | DESCRIZIONE | DATA | SOCIETA' | REDATTO | VERIFICATO |