




INQUADRAMENTO  
SCALA 1/200

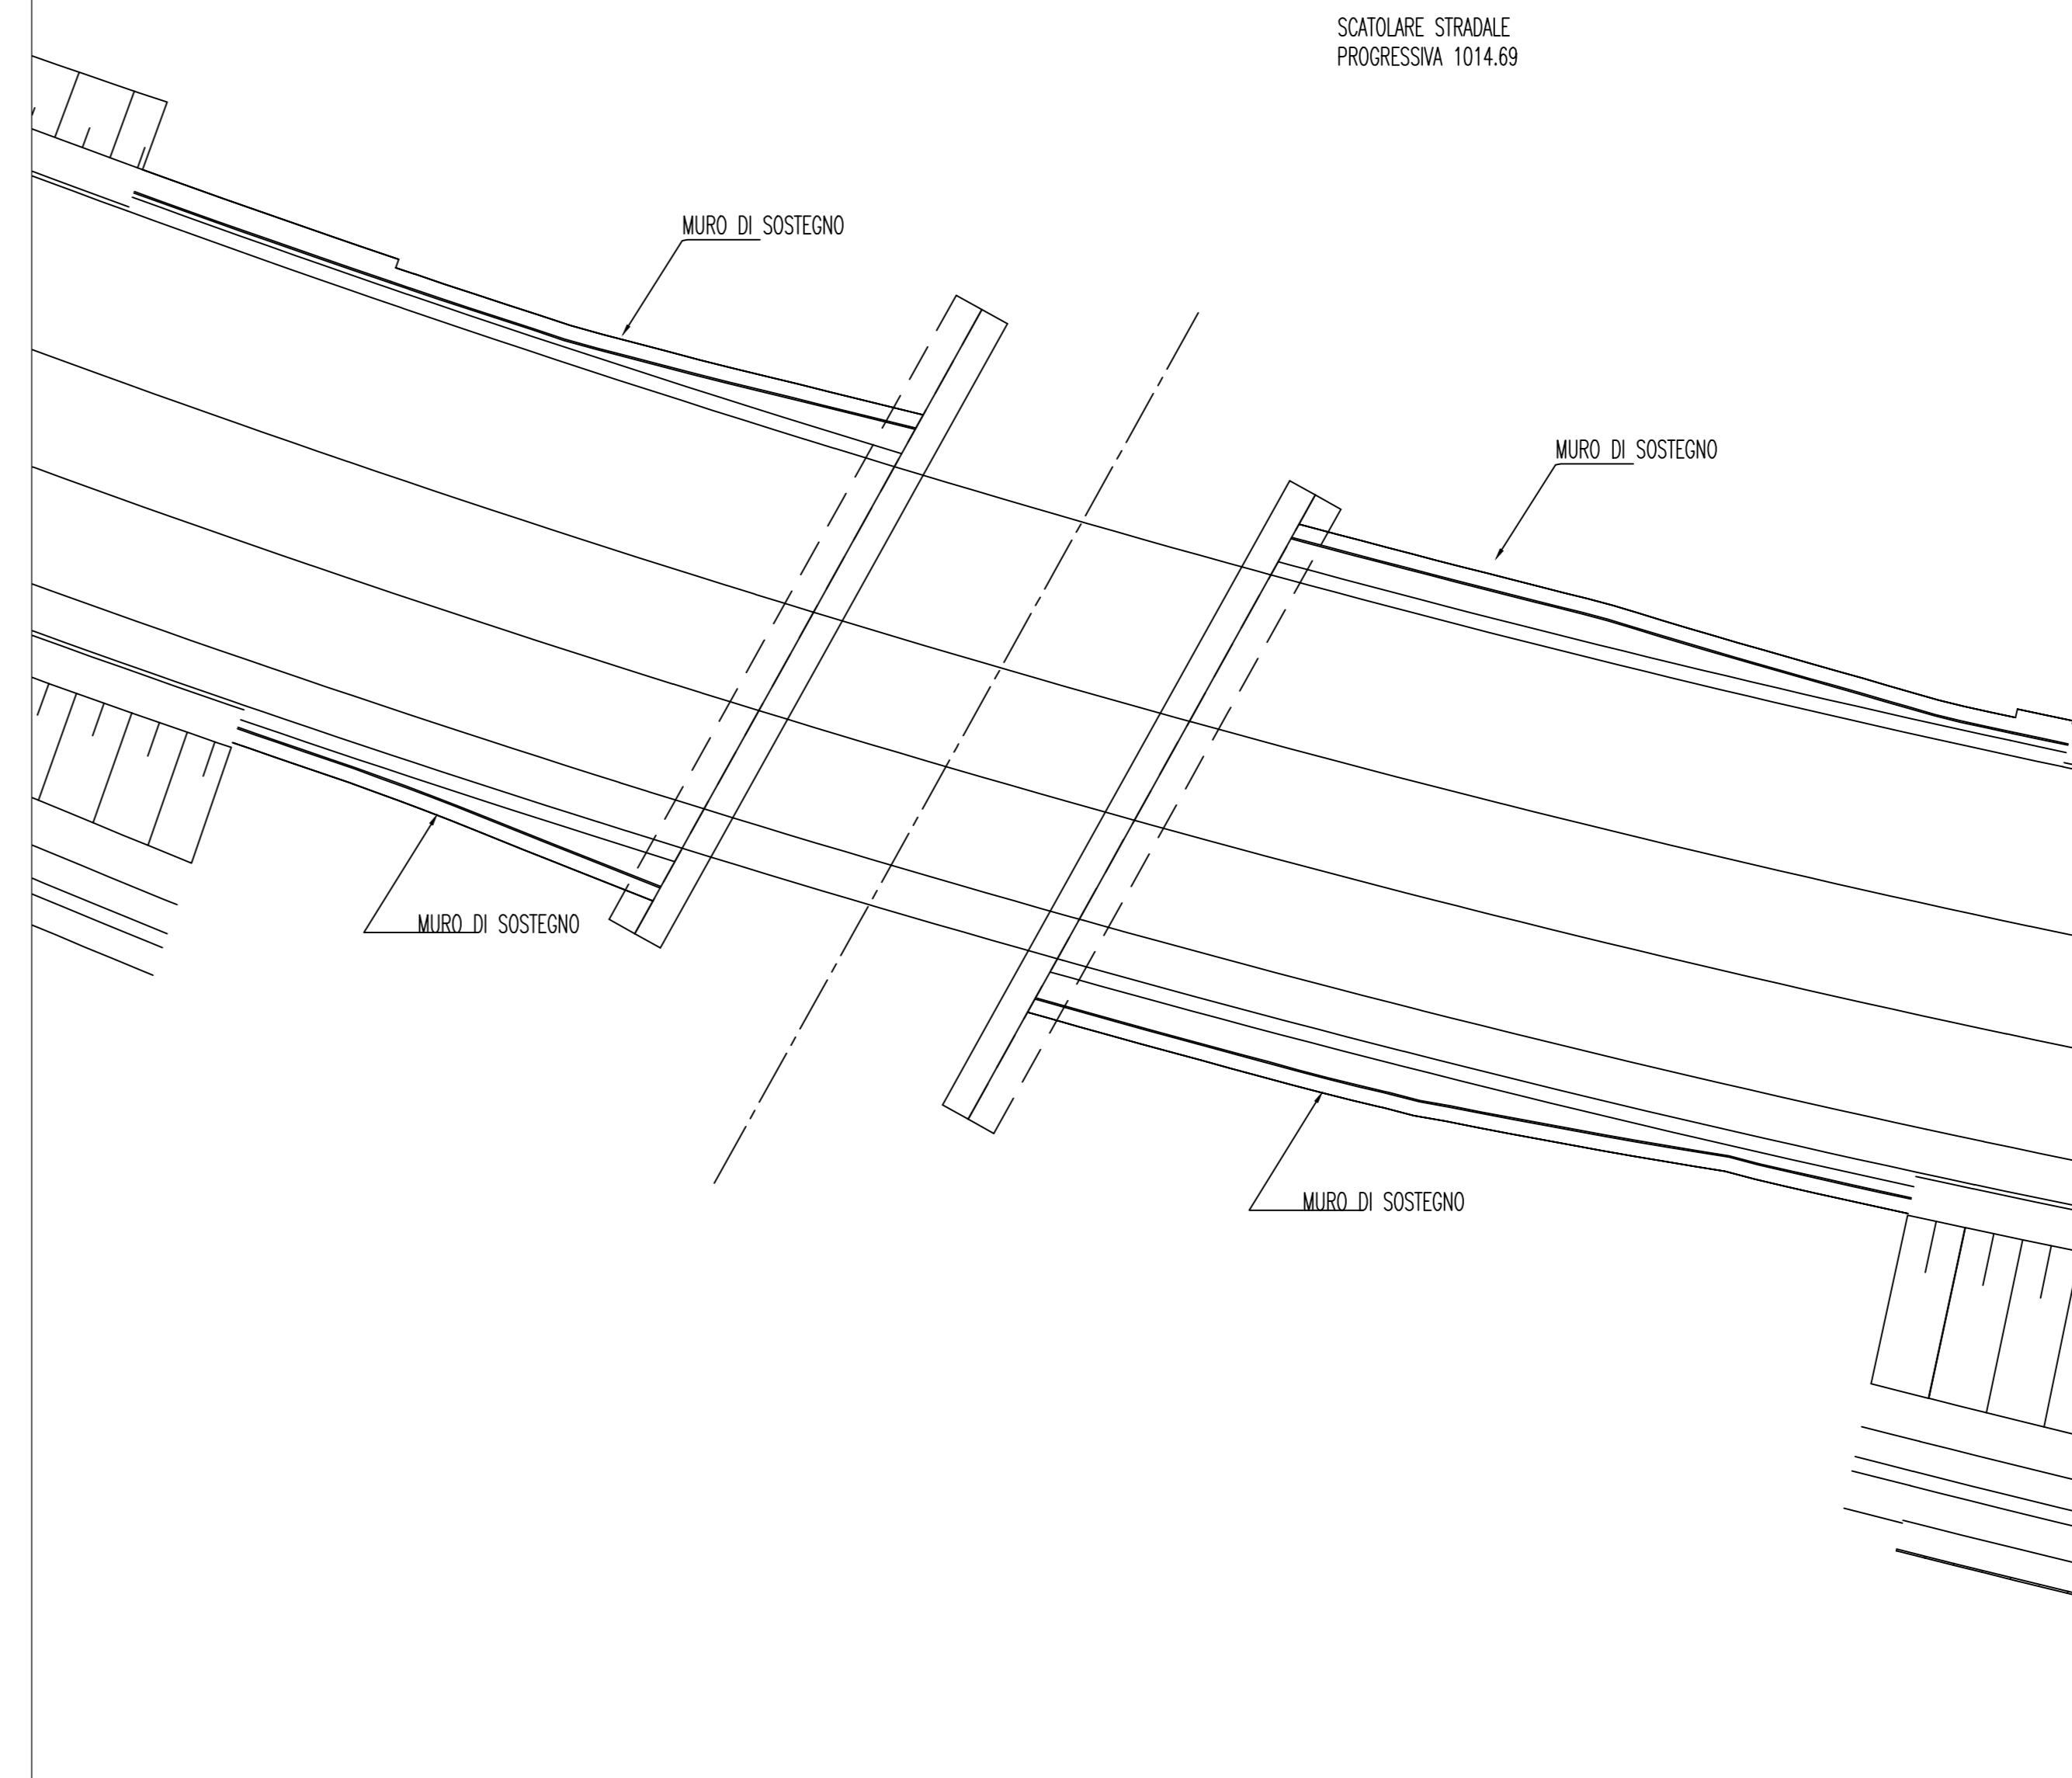

STRALCIO QUADRO D'UNIONE

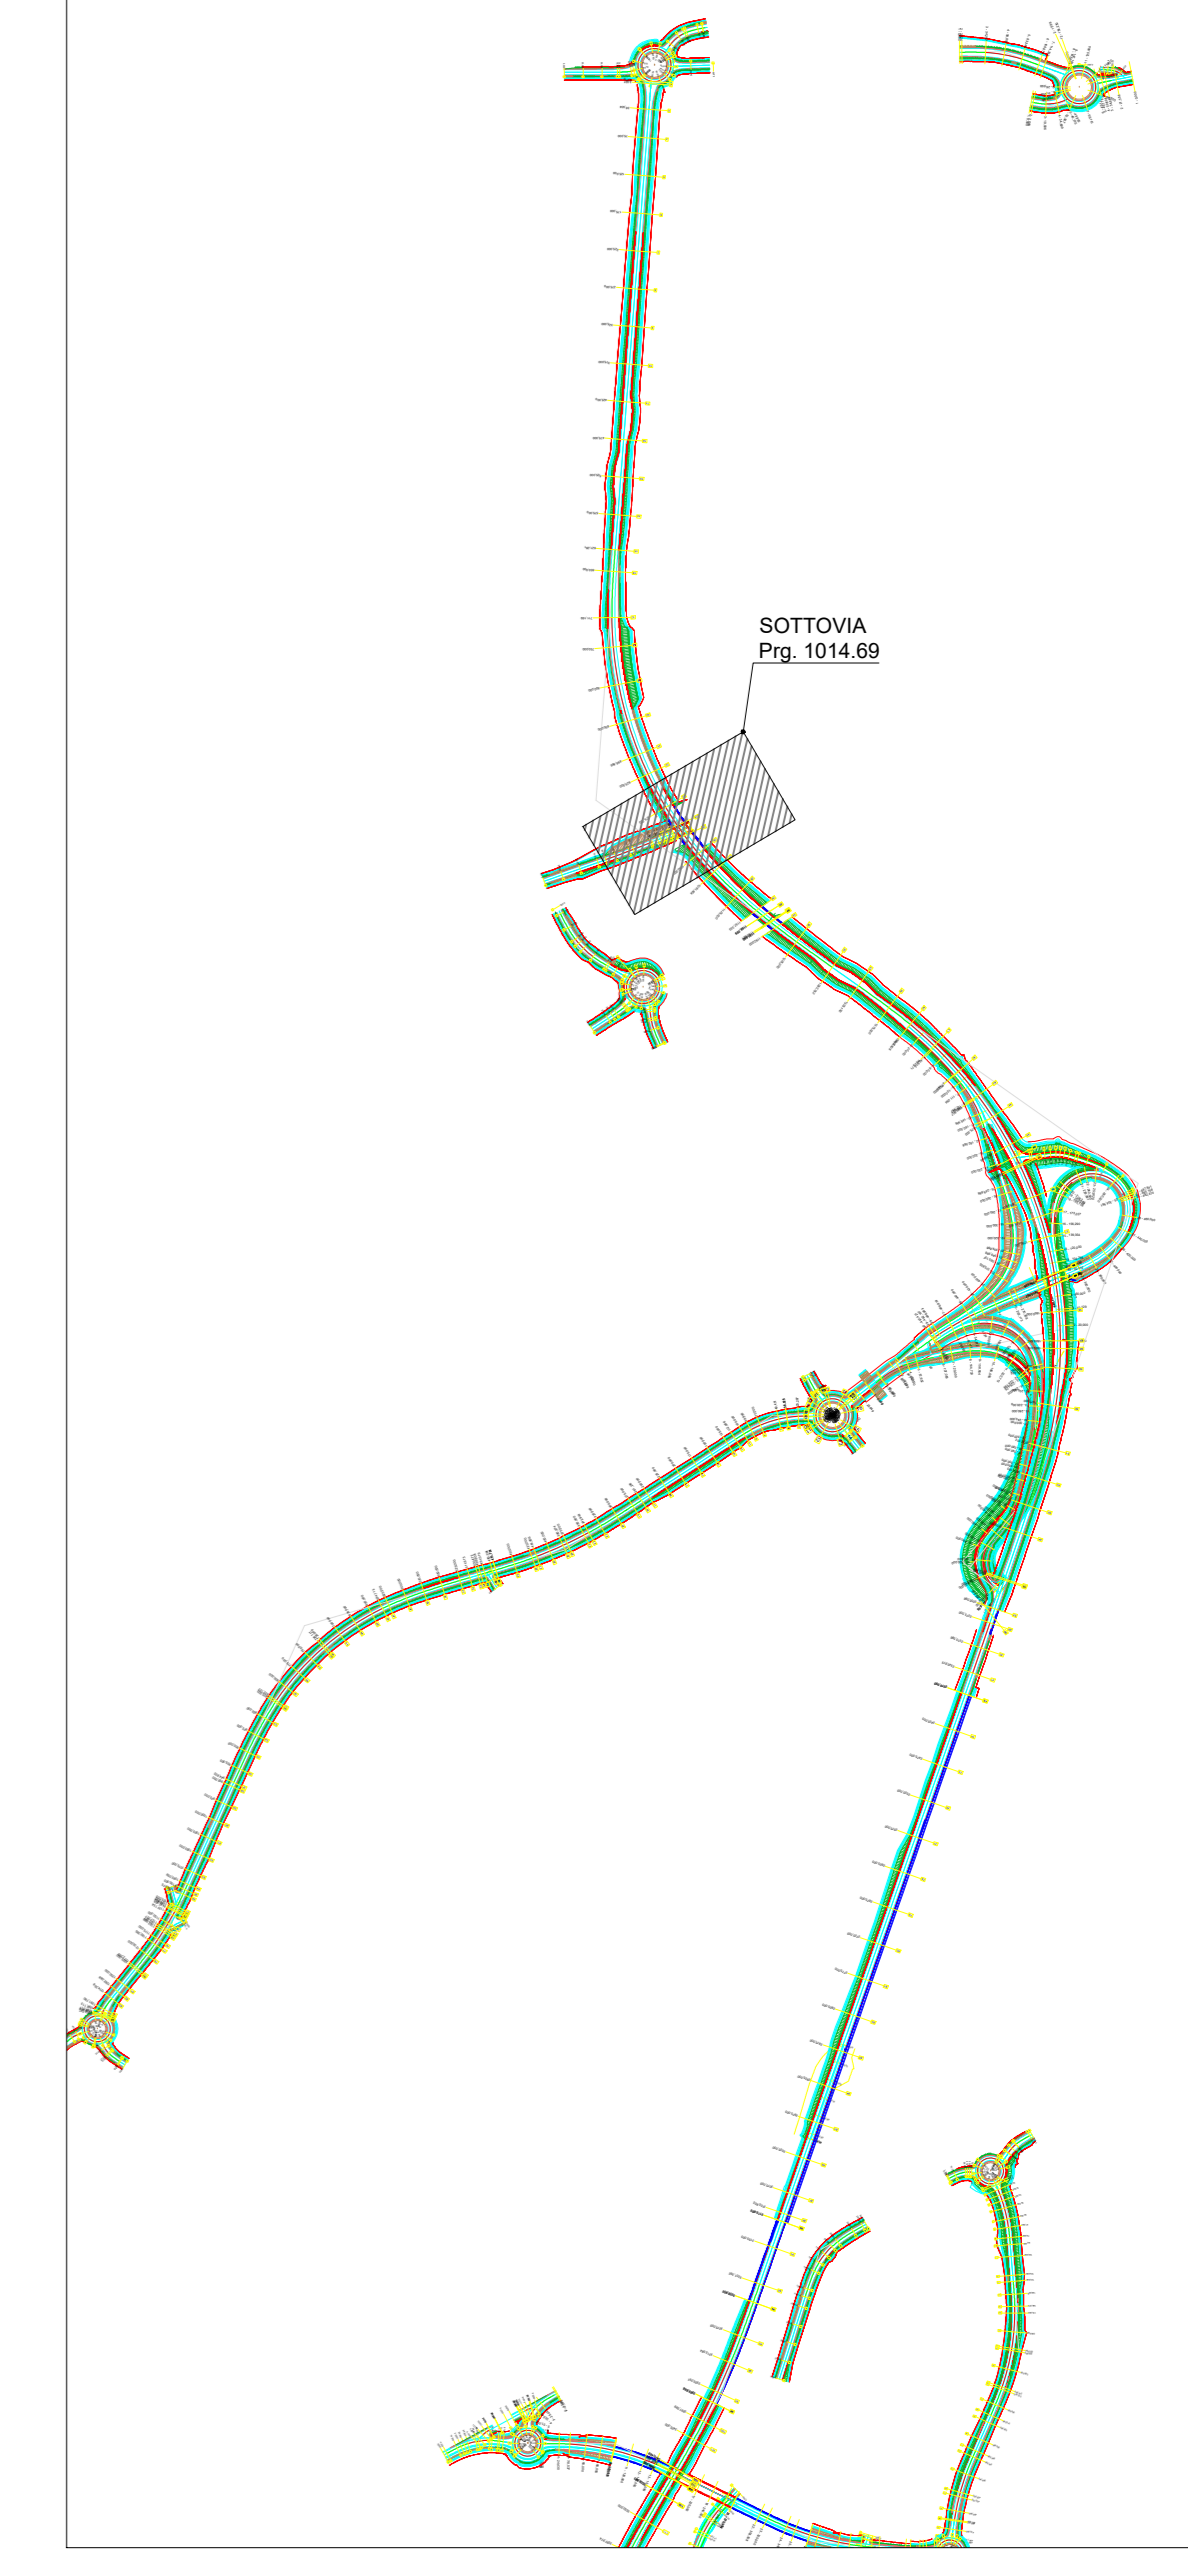

DETTAGLIO 1  
SCALA 1/100

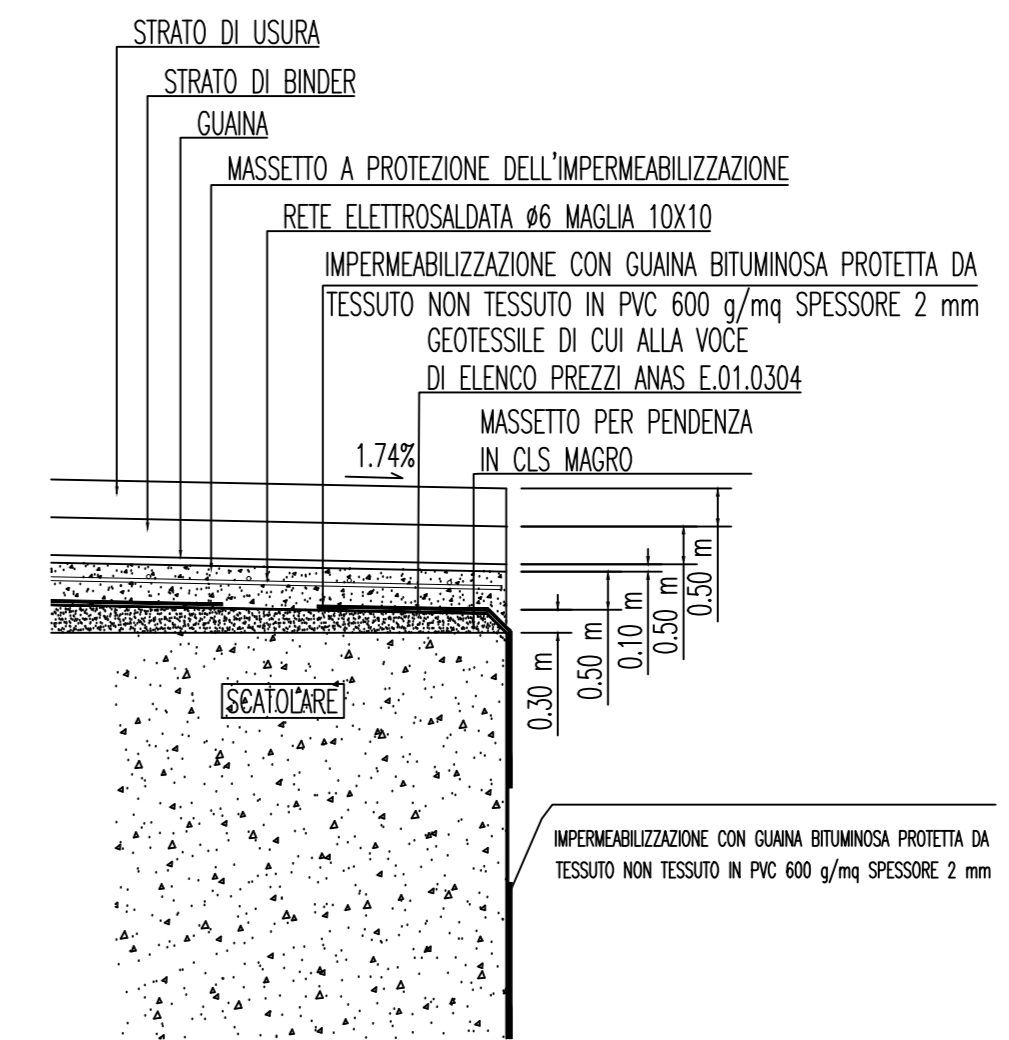

SOTTOVIA SCATOLARI E MURI DI SOSTEGNO - CLS E ACCIAIO

- GETTO DI PULIZIA E LIVELLAMENTO  
- CONFORME ALLA EN 206-1:2006  
- CONGLOMERATO CEMENTIZIO PER MAGRONE E/O OPERE DI SOTTOFONDAZIONE CON CEMENTO: 150 Kg/mc
- CALCESTRUZZO PER FONDAZIONE ED ELEVAZIONE  
- A PRESTAZIONE GARANTITA CONFORME ALLA UNI EN 206-1:2006  
- CLASSE DI RESISTENZA MINIMA A COMPRESIONE: C 32/40  
- CLASSE DI CONSISTENZA SLUMP: S4  
- CLASSE DI ESPOSIZIONE: 'XA1'  
- DIMENSIONE MASSIMA DEGLI AGGREGATI: Dmax 25  
- COPRIFERRO MINIMO (Cmin): 50 mm - Tolleranza -0 +10 mm
- ACCIAIO PER ARMATURE ORDINARIE E PER RETE ELETTRO SALDATA  
- B450C secondo DM 17/01/18 controllato in stabilimento, saldabile.

Variante alla SS12 da Buttapietra  
alla tangenziale SUD di Verona

PROGETTO DEFINITIVO

COD. VE92

PROGETTAZIONE:	MANDATARIA:	MANDANTI:
RAGGRUPPAMENTO:		
PROGETTISTI:		
IL RESPONSABILE DELL'INTEGRAZIONE DELLE PRESTAZIONI SPECIALISTICHE:	IL PROGETTISTA:	
IL COORDINATORE PER LA SICUREZZA IN FASE DI PROGETTAZIONE:	IL GRUPPO DI PROGETTAZIONE:	
IL RESPONSABILE DEL PROCEDIMENTO:		
PROTOCOLLO:	DATA:	

OPERE D'ARTE MINORI  
SV 01 - SOVRAPASSO LE CAVE  
Planimetria

CODICE PROGETTO	NOME FILE	REV.	SCALA:
	TO0CV07STRDIO2_A		
D			
C			
B			
A	PRIMA EMISSIONE	Dic. 2021	
REV.	DESCRIZIONE	DATA	SOCIETA'