SEZIONE LONGITUDINALE A-A
SCALA 1/50

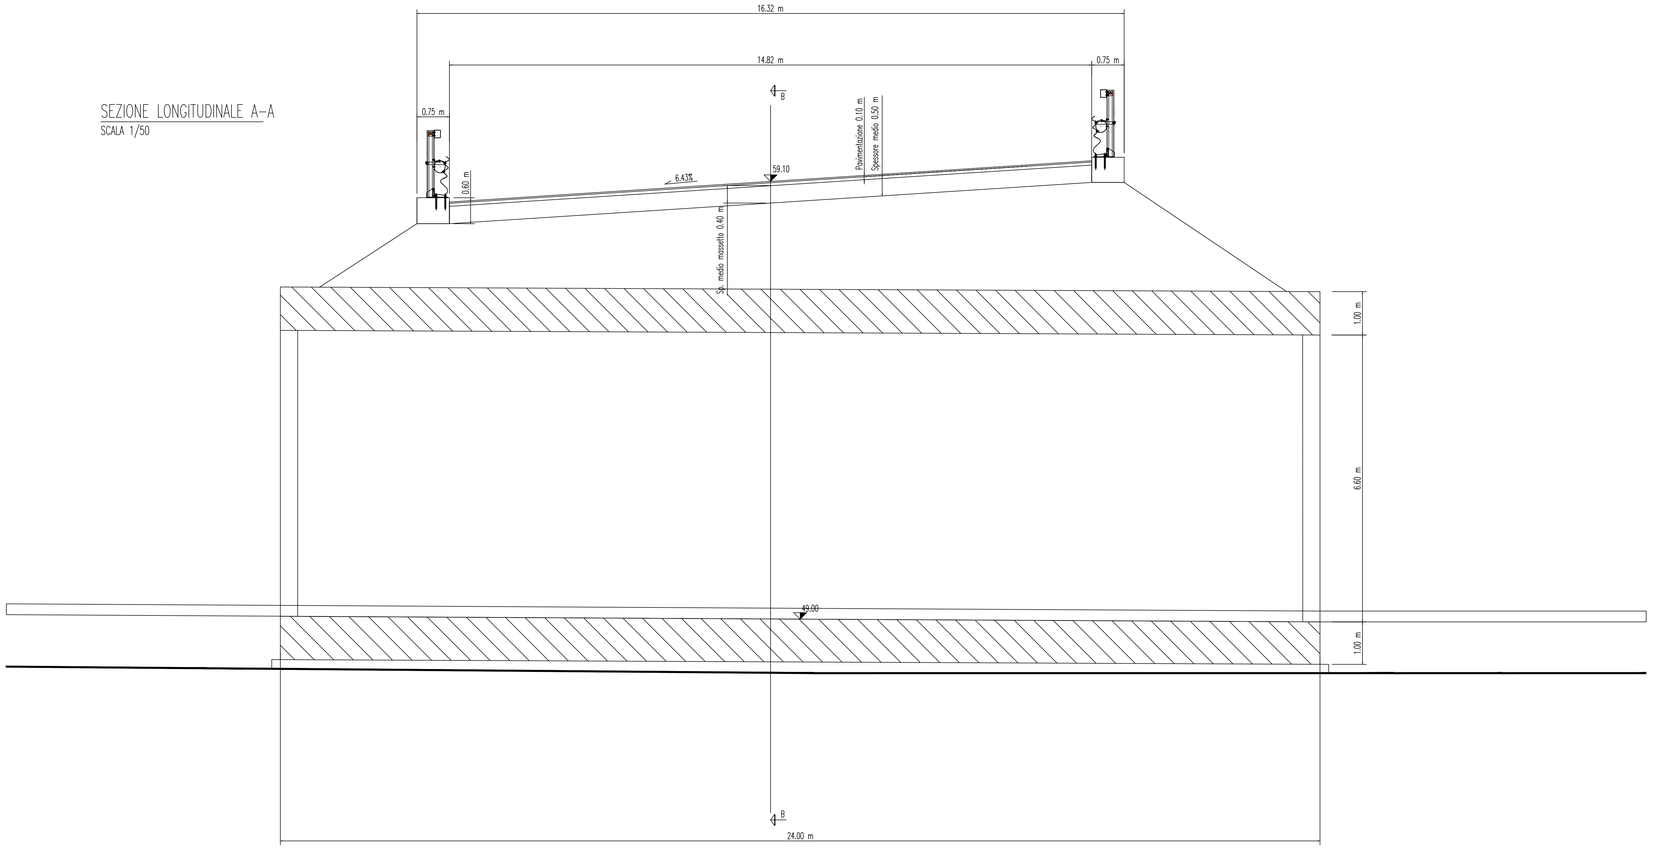

DETTAGLIO 1
SCALA 1/100

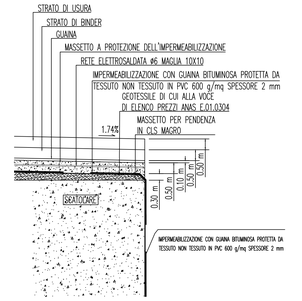

STRALCIO QUADRO D'UNIONE

SEZIONE TRASVERSALE B-B
SCALA 1/50

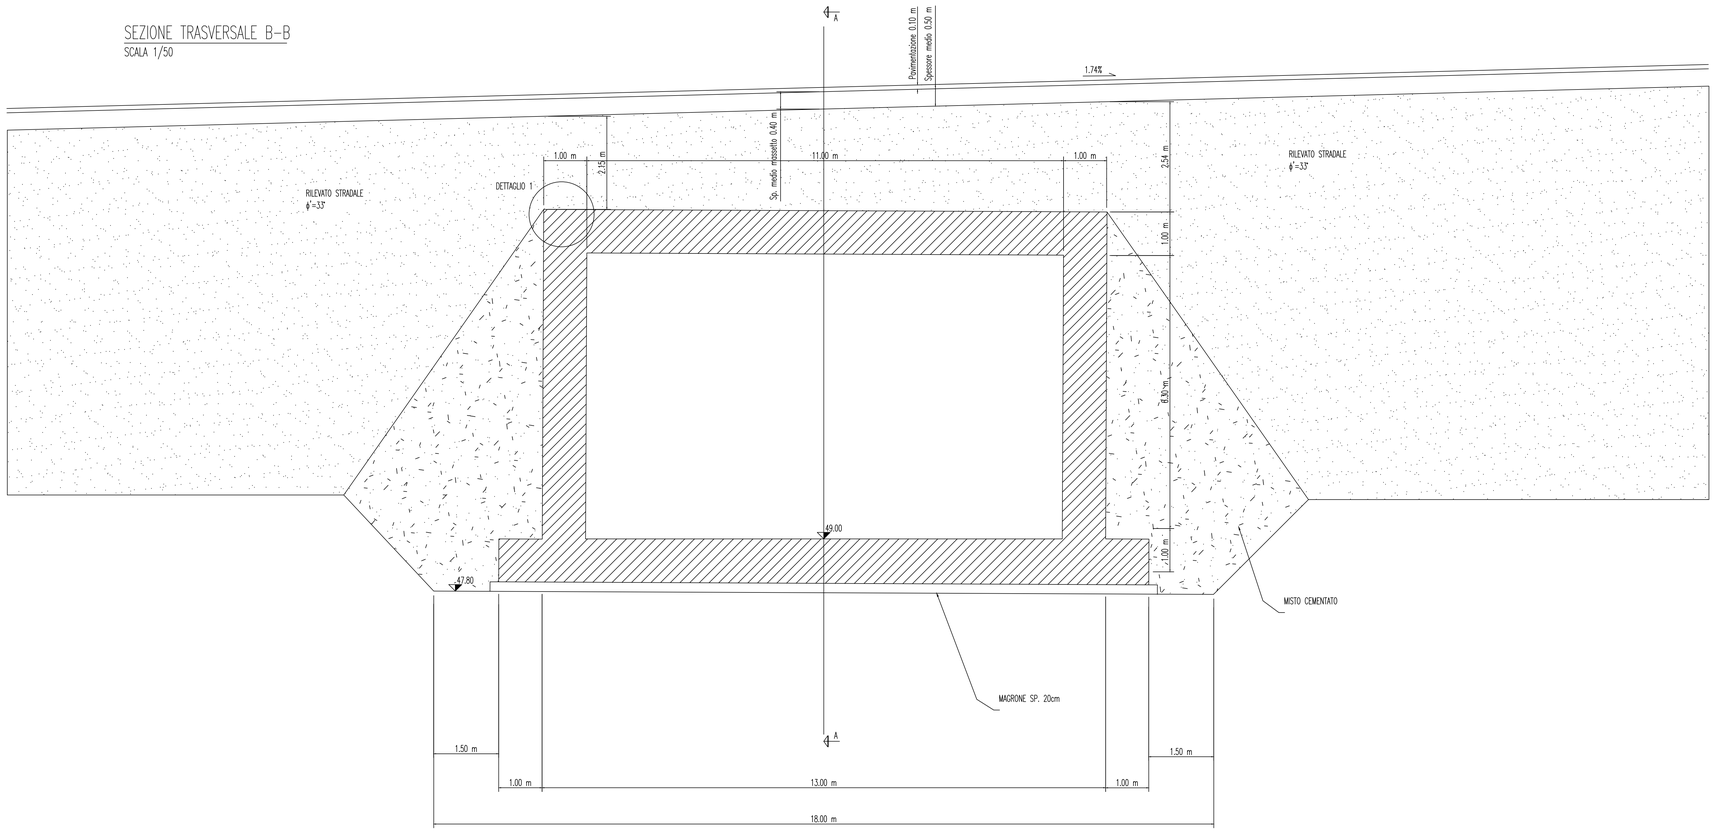

SOTTOVIA SCATOLARI E MURI DI SOSTEGNO – CLS E ACCIAIO

GETTO DI PULIZIA E LIVELLAMENTO
- CONFORME ALLA EN 206-1:2006
  CONGLOMERATO CEMENTIZIO PER MAGRONE E/O OPERE DI SOTTOFONDAZIONE CON CEMENTO: 150 Kg/mc

CALCESTRUZZO PER FONDAZIONE ED ELEVAZIONE
- A PRESTAZIONE GARANTITA CONFORME ALLA UNI EN 206-1:2006
- CLASSE DI RESISTENZA MINIMA A COMPRESSIONE: C 32/40
- CLASSE DI CONSISTENZA SLUMP: S4
- CLASSE DI ESPOSIZIONE: XA1
- DIMENSIONE MASSIMA DEGLI AGGREGATI: Dmax 25
- COPRIFERRO MINIMO (Cmin): 50 mm – Tolleranza –0 +10 mm

ACCIAIO PER ARMATURE ORDINARIE E PER RETE ELETTRO SALDATA
- B450C secondo DM 17/01/18 controllato in stabilimento, saldabile.

Sanas
GRUPPO FS ITALIANE

Direzione Progettazione e Realizzazione Lavori

Variante alla SS12 da Buttapietra alla tangenziale SUD di Verona

PROGETTO DEFINITIVO — COD. VE92

PROGETTAZIONE: MANDATARIA: Sigeco Engineering — MANDANTI: IDRO.STRADE s.r.l. — Barci Engineering — ARCHEO D'AGOSTINI S.C.R.L.
RAGGRUPPAMENTO
PROGETTISTI

IL RESPONSABILE DELL'INTEGRAZIONE DELLE PRESTAZIONI SPECIALISTICHE:
Ing. Antonino Alvaro – SIGECO ENGINEERING srl
Ordine Ingegneri Provincia di Cosenza n. A282

IL COORDINATORE PER LA SICUREZZA IN FASE DI PROGETTAZIONE:
Arch. Giuseppe Luciano – SIGECO ENGINEERING srl
Ordine Architetti Provincia di Reggio Calabria n. A2316

I GEOLOGI:
Dott. Geol. Domenico Carrà – SIGECO Eng. srl Ordine Geologi della Calabria n. 641
Dott. Geol. Francesco Militano – SIGECO Eng. srl Ordine Geologi della Calabria n. 1063

VISTO:IL RESPONSABILE DEL PROCEDIMENTO:
Ing. Antonio Marsella

PROTOCOLLO: DATA:

IL PROGETTISTA:
Arch. Giuseppe Luciano–SIGECO Eng. srl Ordine Architetti di Reggio Cal. n. A2316
Ing. Francesco Tucci – ERGOTRADE srl Ordine Ingegneri Cosenza n. A922
Ing. Carmine Guido – NG3D e Serv. srl Ordine Ingegneri Cosenza n. A1379
Ing. Sandro D'Agostini – Ordine Ingegneri Belluno n. A457
Ing. Antonio Barci – BARCI Eng. srl Ordine Ingegneri Cosenza n. A1003

GRUPPO DI PROGETTAZIONE:
Ing. Giovanni Costa – Steel Project Engineering – Ordine Ingegneri Livorno n. A1632
Arch. Alessandra Alvaro – SIGECO Eng. srl Ordine Architetti Cosenza n. A1490
Ing. Gaetano Zupo – SIGECO Eng. srl Ordine Ingegneri Cosenza n. A1385
Geom. Giuseppe Crispino – SIGECO Eng. srl Collegio Geometri Potenza n. 2296
Ing. Paolo Tucci – ERGOTRADE srl Ordine Ingegneri Cosenza n. A2488
Ing. Mario Perri – ERGOTRADE srl Ordine Ingegneri Cosenza n. A3784
Arch. Simona Tucci – ERGOTRADE srl Ordine Ingegneri Cosenza n. A1637
Ing. Roberto Soriano – NG3D e Serv. srl Ordine Ingegneri Cosenza n. A2581
Ing. Emiliano Domestico– NG3D e Serv. srl Ordine Ingegneri Cosenza n. A3501
Geol. Carolina Simone – NG3D e Serv. srl Ordine Geologi della Calabria n. 730
Ing. Giorgio Barci – BARCI Eng. srl Ordine Ingegneri Prov. di Cosenza n. A3613
Dott.ssa Laura Casadei –Vice s.c.i.–Iscr. al Operatori abilitati Archeologia Prev. n. 2248

OPERE D'ARTE MINORI
SV 01 - SOVRAPASSO LE CAVE
Sezioni longitudinale e trasversale

CODICE PROGETTO	NOME FILE	REV.	SCALA:
1 2 V E 0 2 0 1	T00CV07STRSZ02_A		
	CODICE ELAB.: T 0 0 C V 0 7 S T R S Z 0 2	A	

REV.	DESCRIZIONE	DATA	SOCIETA'	REDATTO	VERIFICATO	APPROVATO
D						
C						
B						
A	PRIMA EMISSIONE	Dic. 2021	Sigeco Engineering s.r.l.	Ing. G. Zupo	Arch. G. Luciano	Ing. A. Alvaro