




PROFILO LONGITUDINALE
scala 1:50

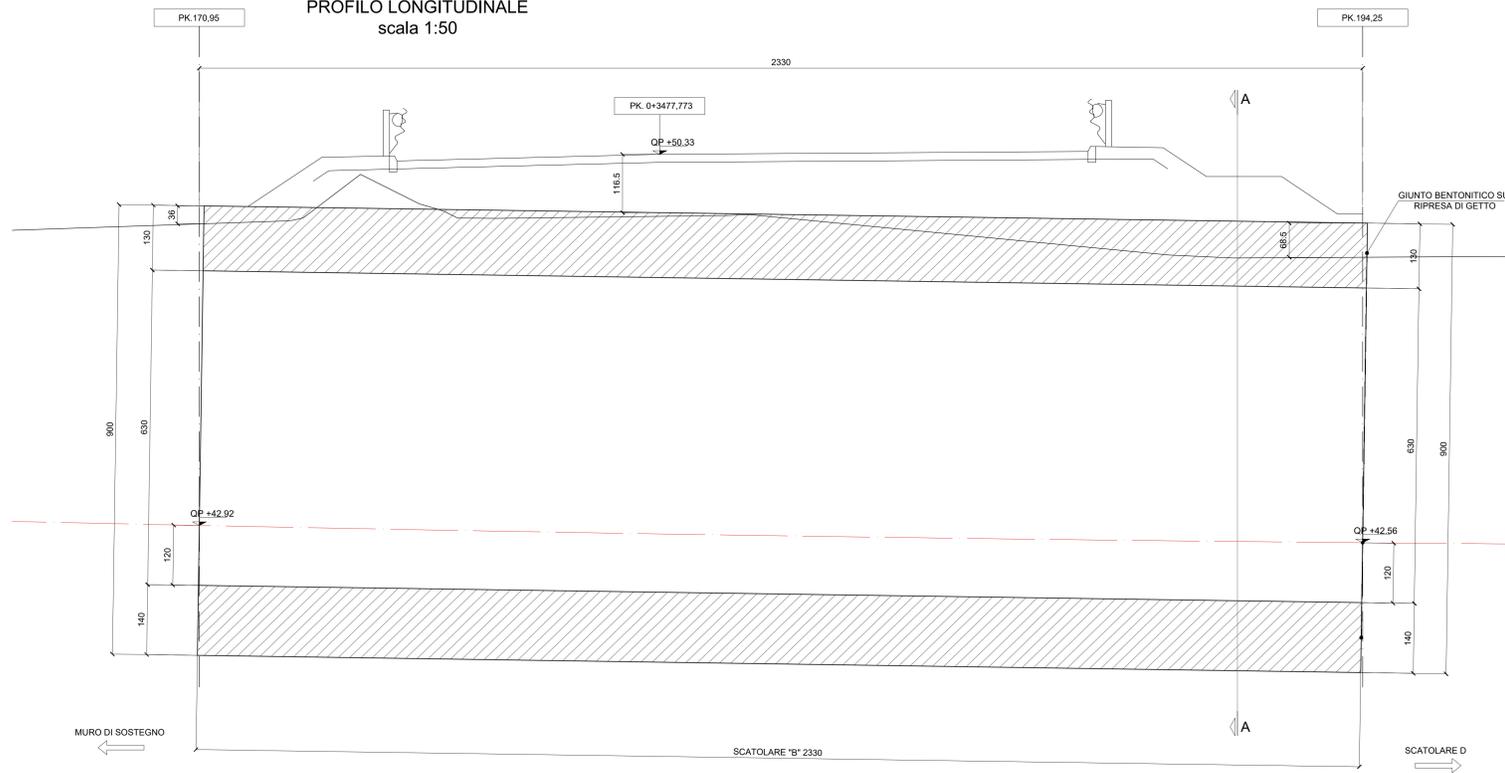

PIANTA SCATOLARE "B"
scala 1:50

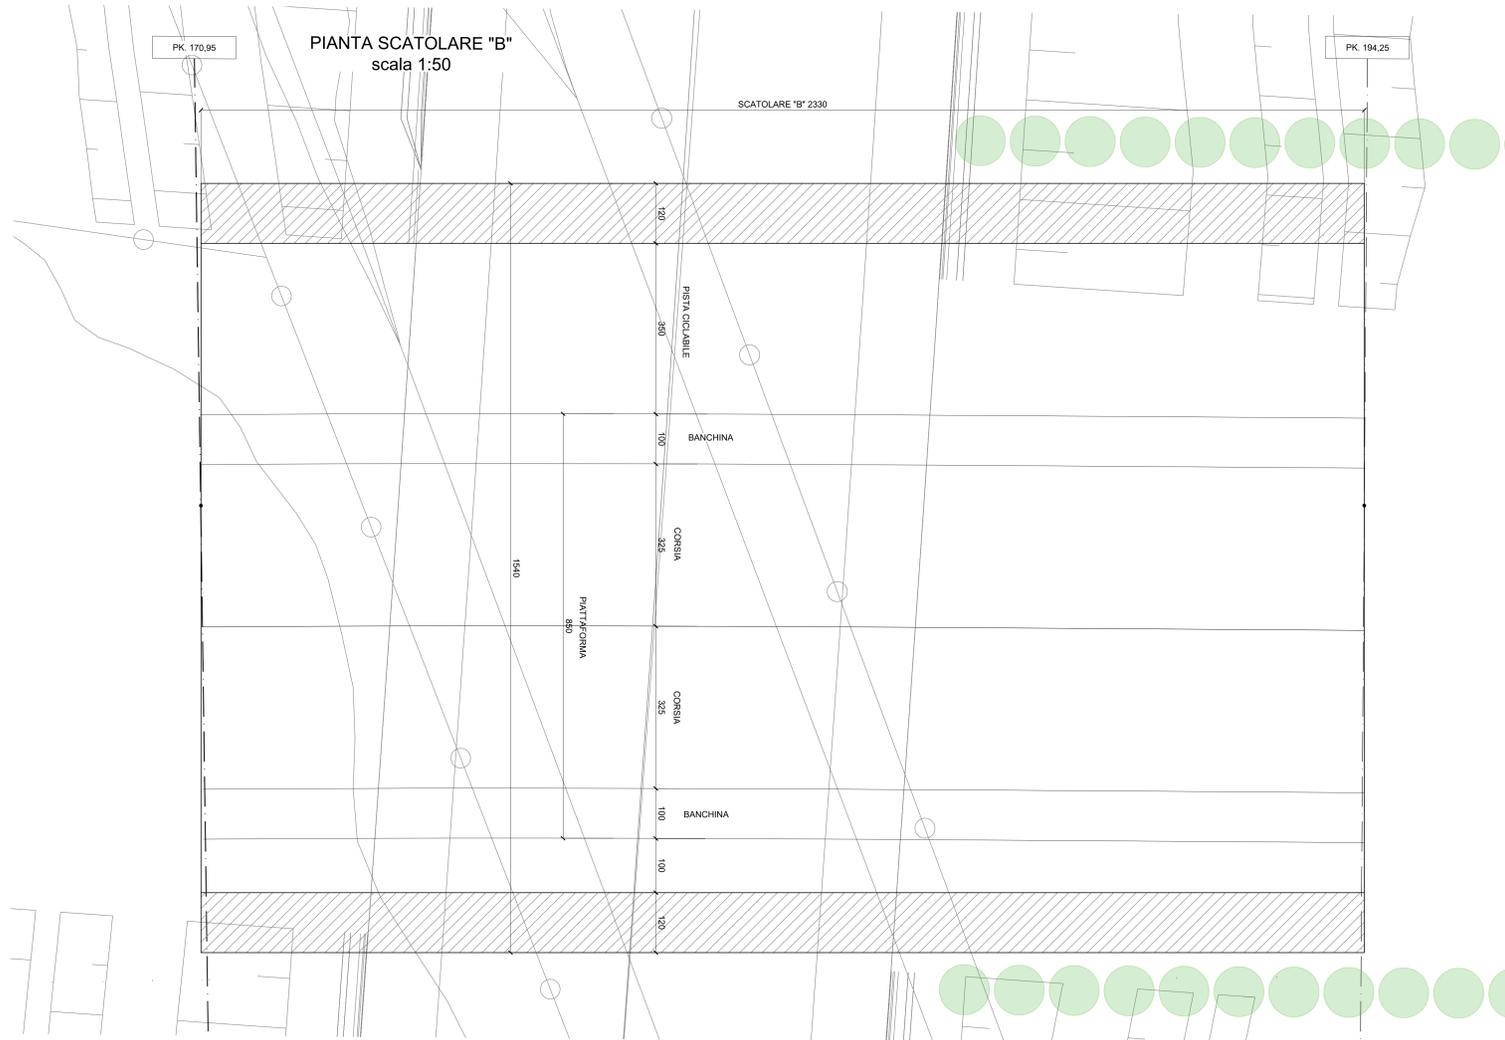

SEZIONE TRASVERSALE A-A
scala 1:50

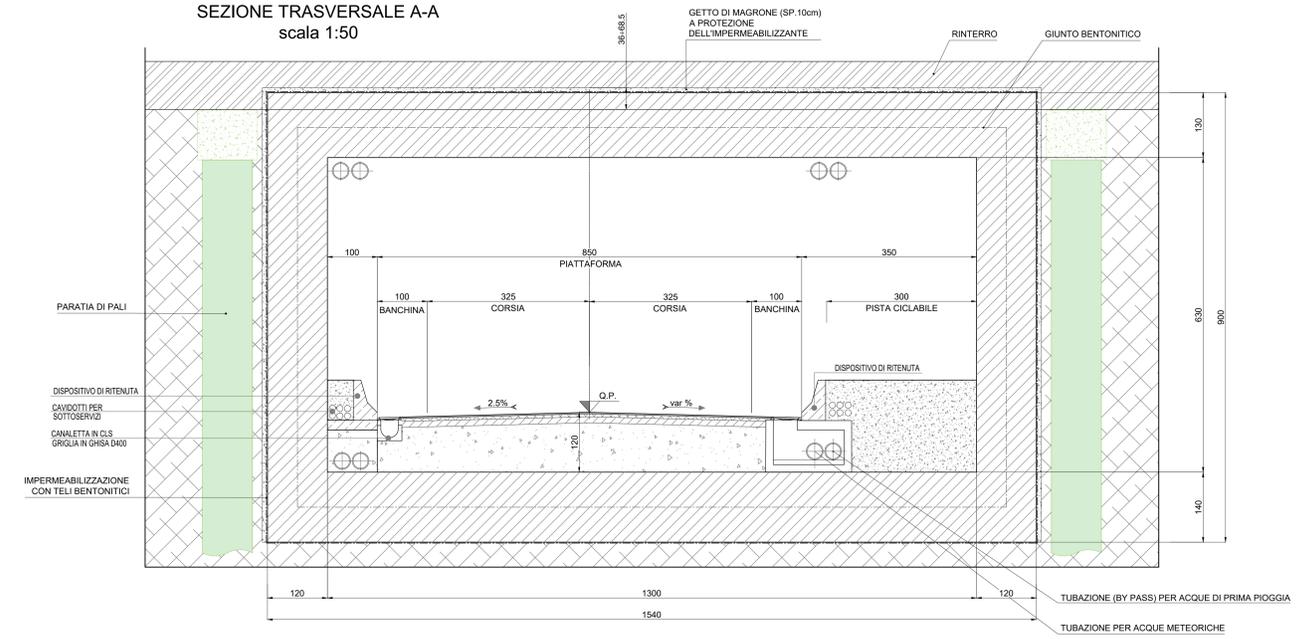

Sanas
GRUPPO FS ITALIANE Direzione Progettazione e Realizzazione Lavori

Variente alla SS12 da Buttapietra alla tangenziale SUD di Verona

PROGETTO DEFINITIVO cod. VE92

PROGETTAZIONE: MANDATARIA: MANDANTE: No.Ds. e Servizi s.r.l. Società di Ingegneria
 RAGGRUPPAMENTO: Sigeco Engineering IDRO STRADE s.r.l. Barci Engineering

PROGETTISTI: IL RESPONSABILE DELL'INTEGRAZIONE DELLE PRESTAZIONI SPECIALISTICHE: Ing. Antonino Marsella - SIGECO ENGINEERING srl Ordine Ingegneri Provincia di Salerno n. A2382
 IL COORDINATORE PER LA SICUREZZA IN FASE DI PROGETTAZIONE: Arch. Giuseppe Luciano - SIGECO ENGINEERING srl Ordine Architetti Provincia di Reggio Calabria n. A2316
 IL PROGETTISTA: Arch. Giuseppe Luciano - SIGECO Eng. srl Ordine Architetti di Reggio Cal. n. A2316
 Ing. Francesco Tassi - SIGESTRADE srl Ordine Ingegneri Cassino n. A022
 Ing. Carmine Gallo - NO.DS. e Serv. srl Ordine Ingegneri Cassino n. A2379
 Ing. Sandro D'Agostini - Ordine Ingegneri Belluno n. A457
 Ing. Antonio Barci - IDRO Eng. srl Ordine Ingegneri Cassino n. A1003

IL COORDINATORE PER LA SICUREZZA IN FASE DI PROGETTAZIONE: Ing. Giovanni Costa - IDRO STRADE s.r.l. Società di Ingegneria
 Ing. Alessandro Alvaro - SIGECO Eng. srl Ordine Architetti Cassino n. A1462
 Ing. Gaetano Zilli - SIGESTRADE srl Ordine Ingegneri Cassino n. A022
 Ing. Giuseppe Origano - SIGECO Eng. srl Ordine Ingegneri Cassino n. A2379
 Ing. Paolo Tucci - SIGESTRADE srl Ordine Ingegneri Cassino n. A022
 Ing. Marco Pirelli - SIGESTRADE srl Ordine Ingegneri Cassino n. A022

IL COORDINATORE PER LA SICUREZZA IN FASE DI PROGETTAZIONE: Ing. Antonio Marsella
 Ing. Roberto Sciarra - SIGECO s.r.l. Ordine Ingegneri Cassino n. A022
 Ing. Emiliano Comincioli - NO.DS. e Serv. srl Ordine Ingegneri Cassino n. A022
 Ing. Giorgio Biondi - IDRO Eng. srl Ordine Ingegneri Cassino n. A022
 IDRO STRADE s.r.l. - Via S. Vito - 01018 - Capranica Prenestina (VT) - Tel. 0761/400001

PROTOCOLLO: DATA:

SV 03 - SOVRAPASSO CA' DI DAVID - SOTTOPASSO ALLA FF.SS. MONOLITE A SPINTA CA DI DAVID
Planimetria, prospetto e sezioni Tav.1 di 4

CODICE PROGETTO	NOME FILE	REV.	SCALA:
03VE020302001	TOOSTOSTRCP01_A	A	VARIE
C			
B			
A	EMMISSIONE	15/12/2021	SPE AC GC
REV.	DESCRIZIONE	DATA	SOCIETA' REDATTO VERIFICATO APPROVATO