FASE 1:
- Esecuzione berlinesi di pali e paratia di micropali parallela al rilevato
- montaggio fasci essen sui binari
- esecuzione scavi
- realizzazione platea di varo

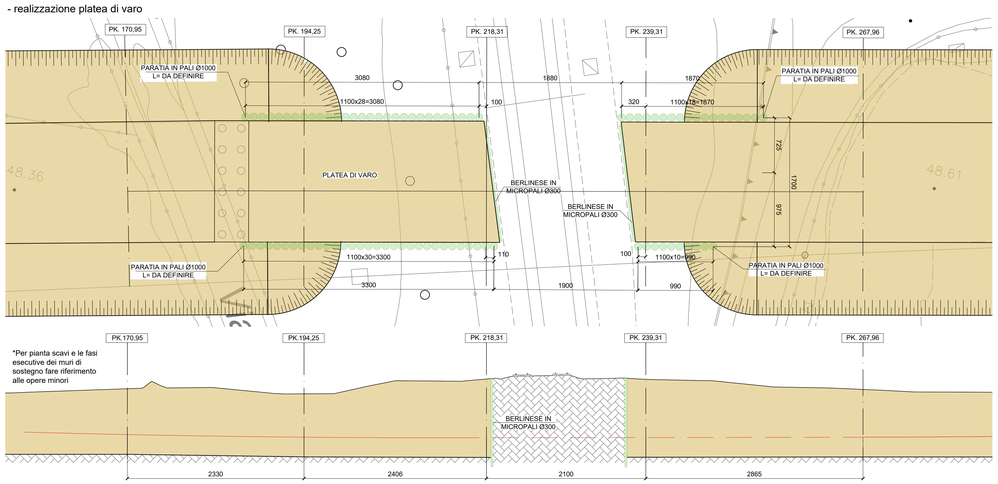

FASE 2:
- Realizzazione platea di varo
- Realizzazione monolite "A" da infiggere

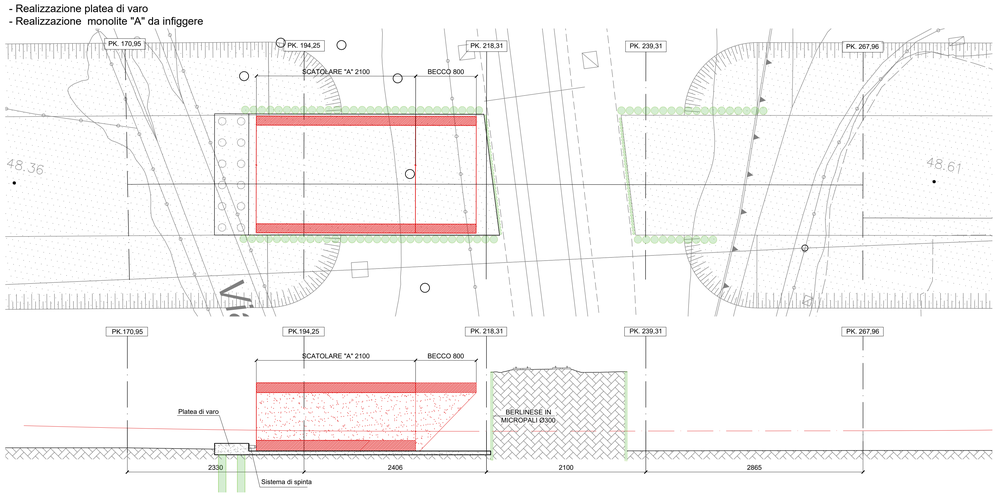

FASE 3:
- Spinta del monolite "A" sotto la ferrovia
- Demolizione becco di flauto a spinta terminata
- Ricostruzione sagoma di progetto monolite "A"

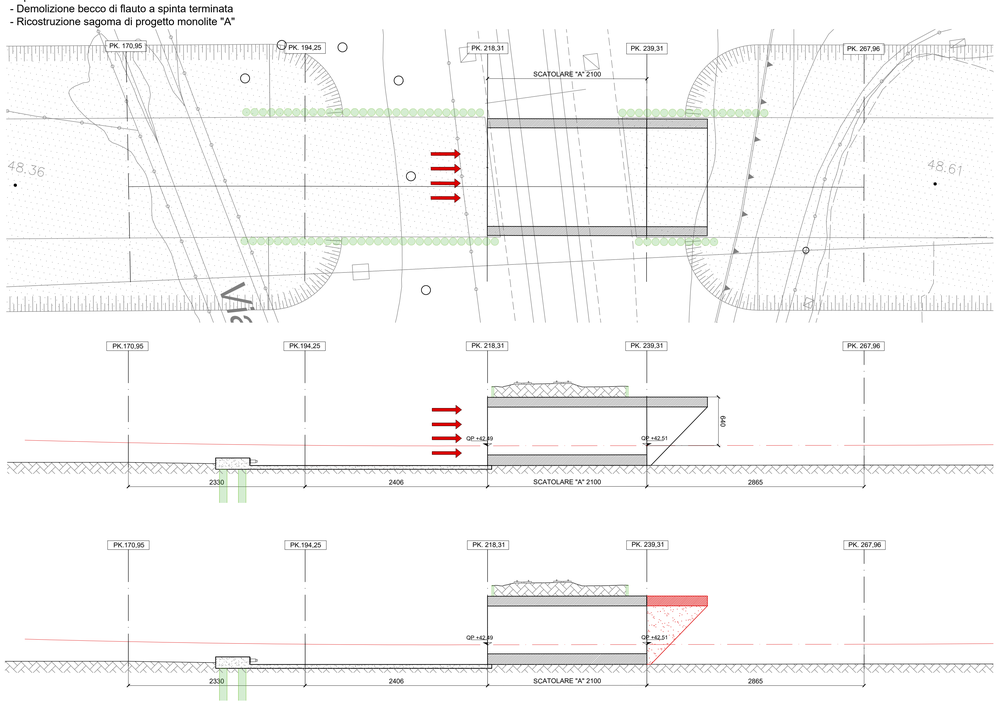

FASE 4:
- Demolizione platea di varo (compreso 1m di testa palo)
- Realizzazione scatolati "B" e "C"
- Apertura viabilità provvisoria sopra scatolari B e C

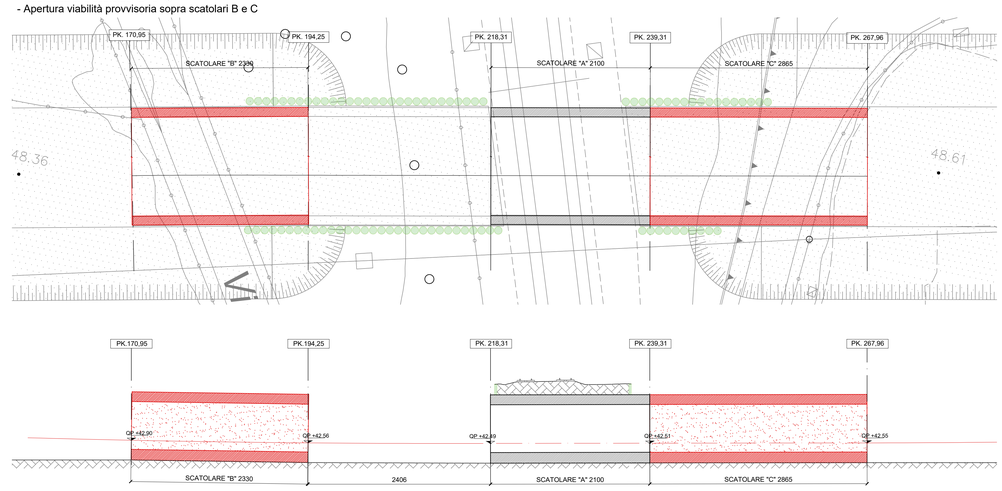

FASE 5:
- Realizzazione scatolati "D"

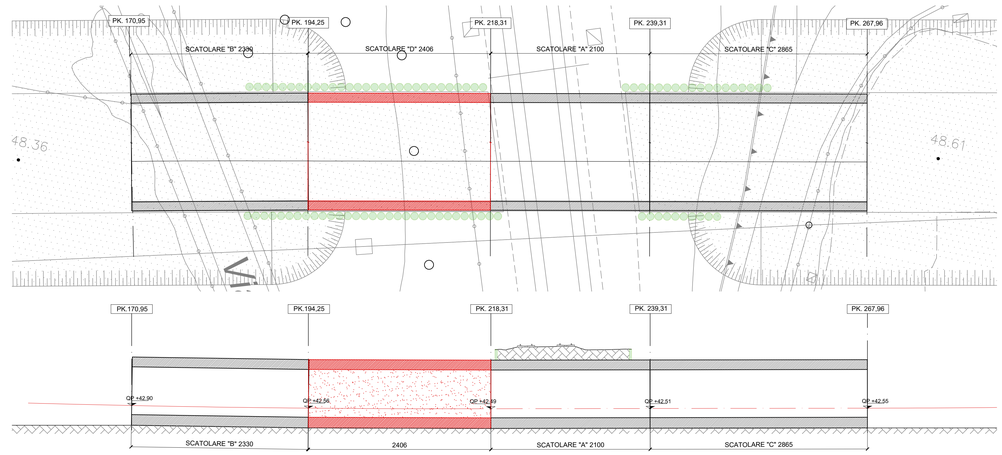

FASE 6:
- Realizzazione muri di sostegno delle rampe di accesso
- Realizzazione finiture e rinterri

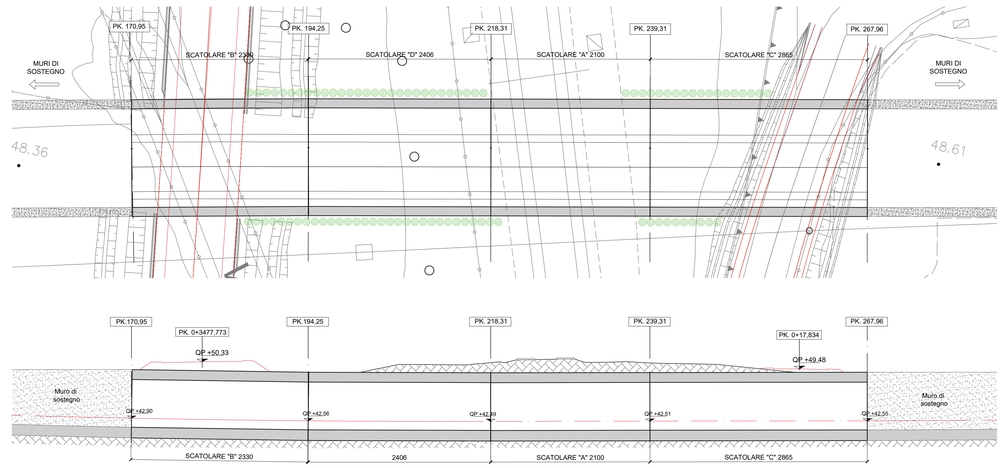

DETTAGLIO CARPENTERIA
PLATEA DI VARO
scala 1:200

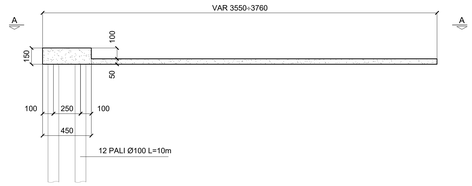

VISTA A-A
scala 1:200

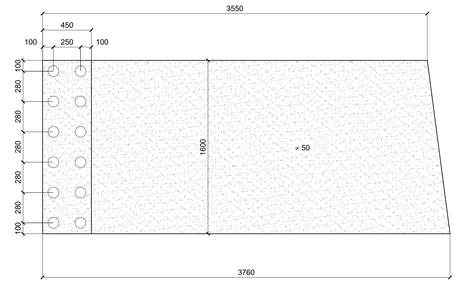

anas
GRUPPO FS ITALIANE

Direzione Progettazione e Realizzazione Lavori

Variante alla SS12 da Buttapietra
alla tangenziale SUD di Verona

PROGETTO DEFINITIVO

COD. VE92

PROGETTAZIONE: MANDATARIA: Sigeco Ingegneria
MANDANTI: No.Do. e Servizi s.r.l. Società di Ingegneria; IDRO.STRADE s.r.l.; Barci Engineering; SACRISTA&CARPI INGEGNERI
RAGGRUPPAMENTO
PROGETTISTI

IL RESPONSABILE DELL'INTEGRAZIONE DELLE PRESTAZIONI SPECIALISTICHE:
Ing. Antonino Alvaro – SIGECO ENGINEERING srl
Ordine Ingegneri Provincia di Cosenza n. A282

IL COORDINATORE PER LA SICUREZZA IN FASE DI PROGETTAZIONE:
Arch. Giuseppe Luciano – SIGECO ENGINEERING srl
Ordine Architetti Provincia di Reggio Calabria n. A2316

I GEOLOGI:
Dott. Geol. Domenico Carrà– SIGECO Eng. srl Ordine Geologi della Calabria n. 641
Dott. Geol. Francesco Milinaro – SIGECO Eng. srl Ordine Geologi della Calabria n. 1063

VISTO,IL RESPONSABILE DEL PROCEDIMENTO:
Ing. Antonio Marsella

PROTOCOLLO: DATA:

IL PROGETTISTA:
Arch. Giuseppe Luciano –SIGECO Eng. srl Ordine Architetti di Reggio Cal. n. A2316
Ing. Francesco Tucci – ERGSTRADE srl Ordine Ingegneri Cosenza n. A922
Ing. Carmine Guida – NOJO. e Serv. srl Ordine Ingegneri Cosenza n. A1579
Ing. Sandro D'Agostini – Ordine Ingegneri Belluno n. A457
Ing. Antonio Barci – BARCI Eng. srl Ordine Ingegneri Cosenza n. A1003

GRUPPO DI PROGETTAZIONE:
Ing. Giovanni Costa – Steel Project Engineering – Ordine Ingegneri Livorno n. A1632
Arch. Alessandra Alvaro – SIGECO Eng. srl Ordine Architetti Cosenza n. A1400
Ing. Gaetano Zupo – SIGECO Eng. srl Ordine Ingegneri Cosenza n. A5385
Geom. Giuseppe Crispino – SIGECO Eng. srl Collegio Geometri Potenza n. 2296
Ing. Paola Tucci – ERGSTRADE srl Ordine Ingegneri Cosenza n. A5488
Ing. Mario Perri – ERGSTRADE srl Ordine Ingegneri Cosenza n. A5784
Arch. Simona Tucci – ERGSTRADE srl Ordine Ingegneri Cosenza n. A1637
Ing. Roberto Scrivano – NOJO. e Serv. srl Ordine Ingegneri Cosenza n. A2061
Ing. Emiliano Domestico– NOJO. e Serv. srl Ordine Ingegneri Cosenza n. A5501
Geol. Carolina Simone – NOJO. e Serv. srl Ordine Geologi della Calabria n. 730
Ing. Giorgio Barci – BARCI Eng. srl Ordine Ingegneri Prov. di Cosenza n. A3613
Dott.ssa Laura Casadei – Kora s.r.l. –Iscr. al Operatori abilitati Archeologia Prev. n. 224/6

SV 03 - SOVRAPASSO CA' DI DAVID - SOTTOPASSO ALLA FF.SS. MONOLITE A SPINTA CA DI DAVID
Fasi costruttive

CODICE PROGETTO	NOME FILE	REV.	SCALA:
C0 VE0029 D 2001	T00ST09STRPE01_A CODICE ELAB. T00ST09STRPE01	A	VARIE

REV.	DESCRIZIONE	DATA	SOCIETA'	REDATTO	VERIFICATO	APPROVATO
D						
C						
B						
A	EMISSIONE	15/12/2021	SPE	AC	GC	-