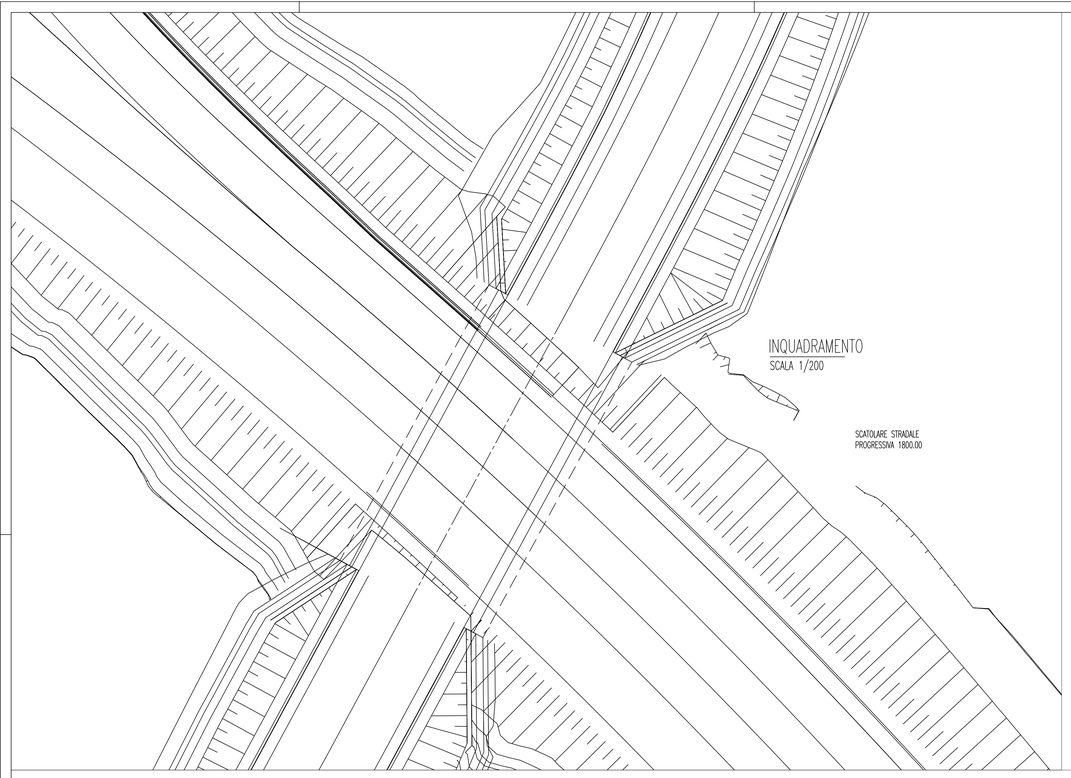

INQUADRAMENTO
SCALA 1/200

SCATOLARE STRADALE
PROGRESSIVA 1800.00

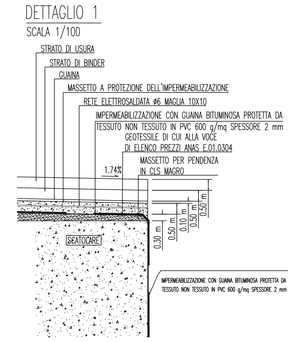

STRALCIO QUADRO D'UNIONE

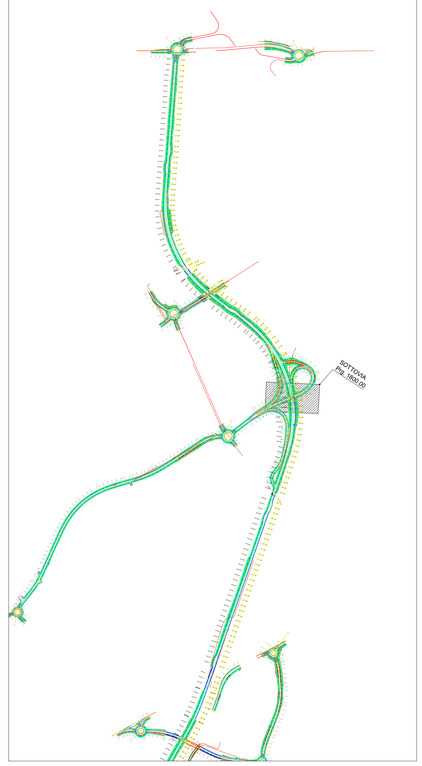

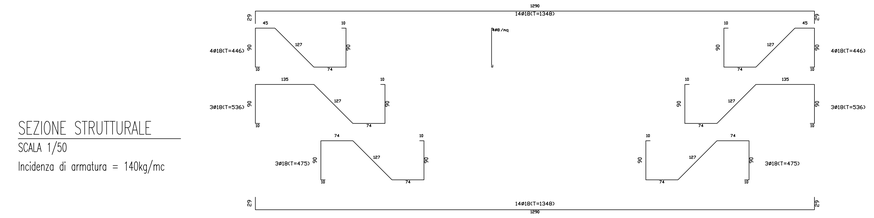

SEZIONE STRUTTURALE
SCALA 1/50
Incidenza di armatura = 140kg/mc

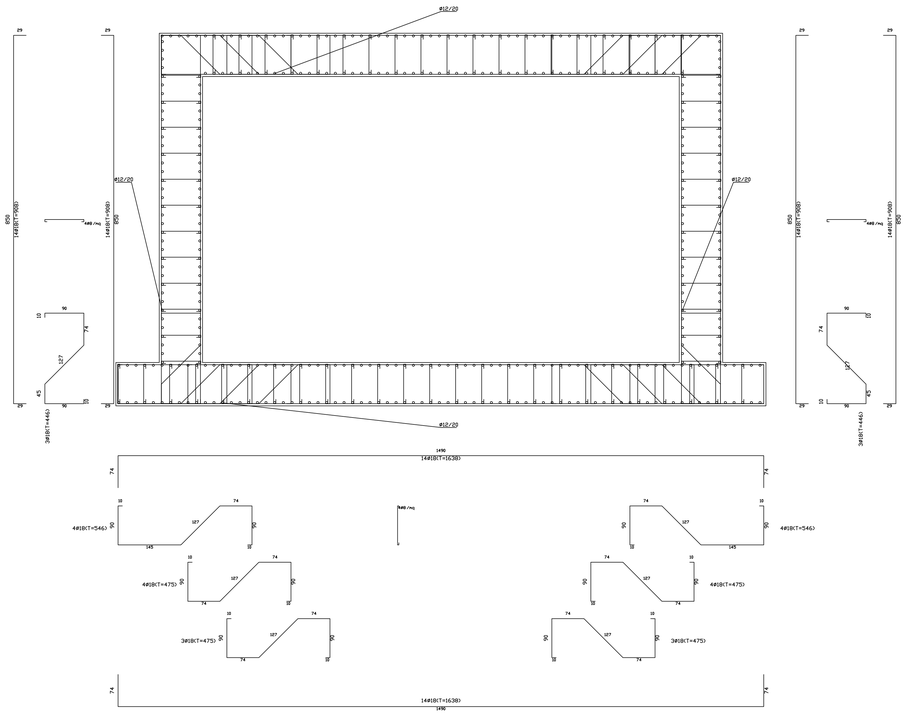

SOTTOVIA SCATOLARI E MURI DI SOSTEGNO – CLS E ACCIAIO

GETTO DI PULIZIA E LIVELLAMENTO
- CONFORME ALLA EN 206–1:2006
  CONGLOMERATO CEMENTIZIO PER MAGRONE E/O OPERE DI SOTTOFONDAZIONE CON CEMENTO: 150 Kg/mc

CALCESTRUZZO PER FONDAZIONE ED ELEVAZIONE
- A PRESTAZIONE GARANTITA CONFORME ALLA UNI EN 206–1:2006
- CLASSE DI RESISTENZA MINIMA A COMPRESSIONE: C 32/40
- CLASSE DI CONSISTENZA SLUMP: S4
- CLASSE DI ESPOSIZIONE: XA1
- DIMENSIONE MASSIMA DEGLI AGGREGATI: Dmax 25
- COPRIFERRO MINIMO (Cmin): 50 mm – Tolleranza –0 +10 mm

ACCIAIO PER ARMATURE ORDINARIE E PER RETE ELETTRO SALDATA
- B450C secondo DM 17/01/18 controllato in stabilimento, saldabile.

Sanas
GRUPPO FS ITALIANE

Direzione Progettazione e Realizzazione Lavori

Variante alla SS12 da Buttapietra
alla tangenziale SUD di Verona

PROGETTO DEFINITIVO — COD. VE92

PROGETTAZIONE: MANDATARIA: Sigeco Engineering — MANDANTI: IDRO.STRADE s.r.l. — Barci Engineering — ARCHEO D'AGOSTINI S.C.R.L.S.
RAGGRUPPAMENTO
PROGETTISTI

IL RESPONSABILE DELL'INTEGRAZIONE DELLE PRESTAZIONI SPECIALISTICHE:
Ing. Antonino Alvaro – SIGECO ENGINEERING srl
Ordine Ingegneri Provincia di Cosenza n. A282

IL COORDINATORE PER LA SICUREZZA IN FASE DI PROGETTAZIONE:
Arch. Giuseppe Luciano – SIGECO ENGINEERING srl
Ordine Architetti Provincia di Reggio Calabria n. A2316

I GEOLOGI:
Dott. Geol. Domenico Carrà – SIGECO Eng. srl Ordine Geologi della Calabria n. 641
Dott. Geol. Francesco Molinaro – SIGECO Eng. srl Ordine Geologi della Calabria n. 1063

VISTO:IL RESPONSABILE DEL PROCEDIMENTO:
Ing. Antonio Marsella

PROTOCOLLO: DATA:

IL PROGETTISTA:
Arch. Giuseppe Luciano–SIGECO Eng. srl Ordine Architetti di Reggio Cal. n. A2316
Ing. Francesco Tucci – ERGOTRADE srl Ordine Ingegneri Cosenza n. A922
Ing. Carmine Guido – NG3D e Serv. srl Ordine Ingegneri Cosenza n. A1379
Ing. Sandro D'Agostini – Ordine Ingegneri Belluno n. A457
Ing. Antonio Barci – BARCI Eng. srl Ordine Ingegneri Cosenza n. A1003

GRUPPO DI PROGETTAZIONE:
Ing. Giovanni Costa – Steel Project Engineering – Ordine Ingegneri Livorno n. A1632
Arch. Alessandra Alvaro – SIGECO Eng. srl Ordine Architetti Cosenza n. A1490
Ing. Gaetano Zupo – SIGECO Eng. srl Ordine Ingegneri Cosenza n. A1385
Geom. Giuseppe Crispino – SIGECO Eng. srl Collegio Geometri Potenza n. 2296
Ing. Paolo Tucci – ERGOTRADE srl Ordine Ingegneri Cosenza n. A1488
Ing. Mario Perri – ERGOTRADE srl Ordine Ingegneri Cosenza n. A1784
Arch. Simona Tucci – ERGOTRADE srl Ordine Ingegneri Cosenza n. A1637
Ing. Roberto Scrivano – NG3D e Serv. srl Ordine Ingegneri Cosenza n. A2581
Ing. Emiliano Domestico– NG3D e Serv. srl Ordine Ingegneri Cosenza n. A2501
Geol. Carolina Simone – NG3D e Serv. srl Ordine Geologi della Calabria n. 720
Ing. Giorgio Barci – BARCI Eng. srl Ordine Ingegneri Prov. di Cosenza n. A1613
Dott.ssa Laura Casadei –Vice s.r.l.–Iscr. al Questori abilitati Archeologia Prev. n. 2248

OPERE D'ARTE MINORI
ST 01 - SOTTOPASSO CA BRUSA'
Planimetria e Carpenterie

CODICE PROGETTO	NOME FILE	REV.	SCALA:
I A V E 1 2 0	T00ST12STRSZ03_A	A	

CODICE ELAB.: T 0 0 S T 1 2 S T R S Z 0 3

REV.	DESCRIZIONE	DATA	SOCIETA'	REDATTO	VERIFICATO	APPROVATO
D						
C						
B						
A	PRIMA EMISSIONE	Dic. 2021	Sigeco Engineering s.r.l.	Ing. G. Zupo	Arch. G. Luciano	Ing. A. Alvaro