


STRALCIO QUADRO D'UNIONE


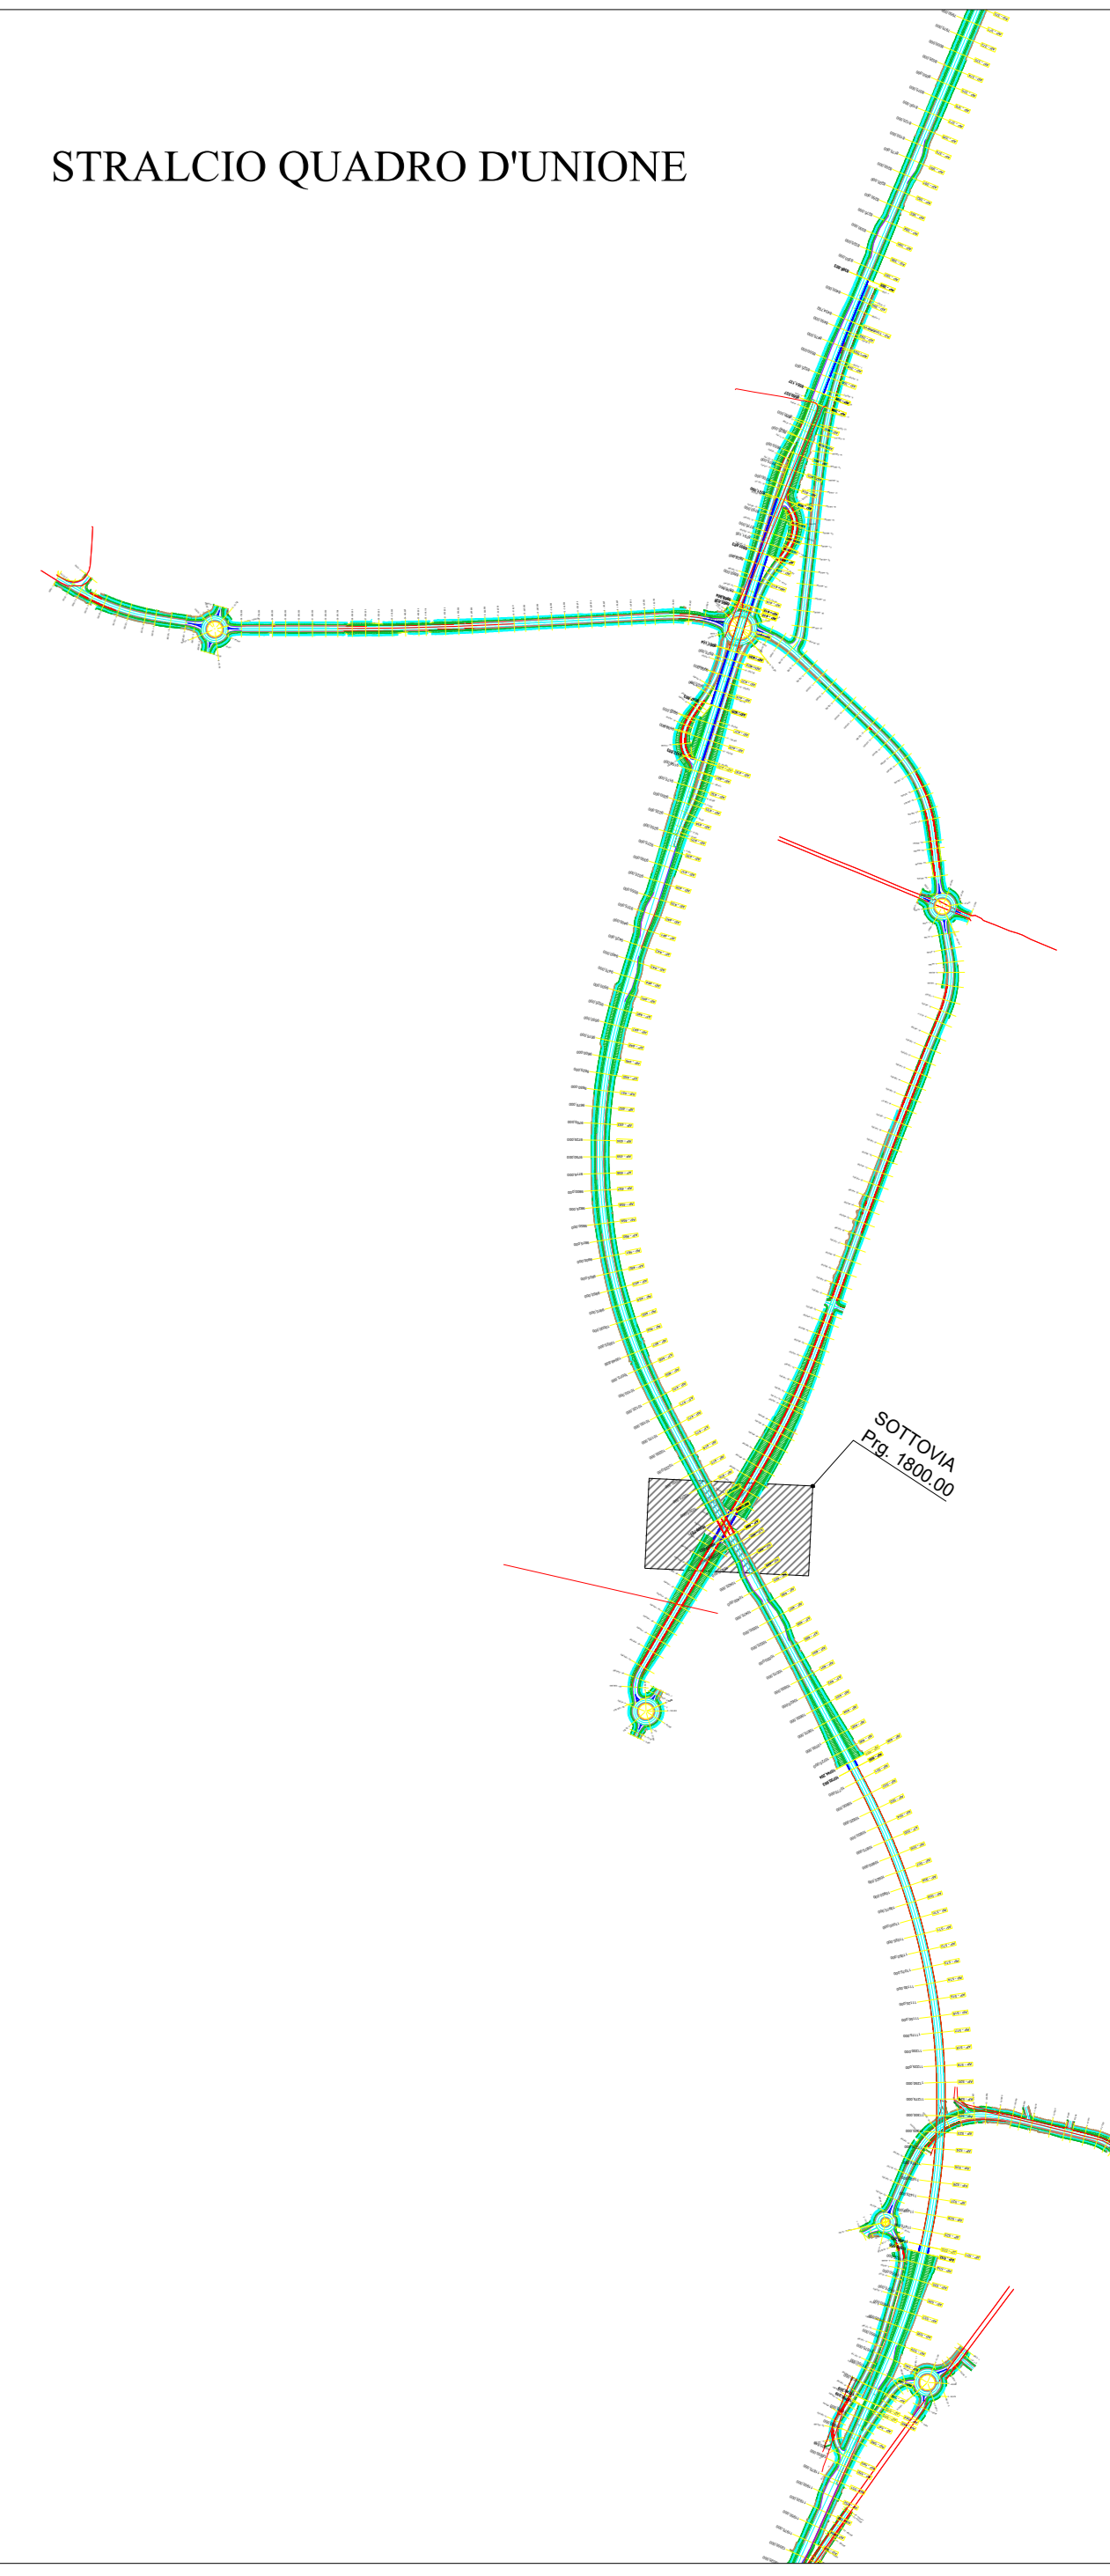


SOTTOVIA SCATOLARI E MURI DI SOSTEGNO - CLS E ACCIAIO

GETTO DI PULIZIA E LIVELLAMENTO
- CONFORME ALLA EN 206-1:2006
CONGLOMERATO CEMENTIZIO PER MAGRONE E/O OPERE DI SOTTOFONDAZIONE
CON CEMENTO: 150 Kg/mc

CALCESTRUZZO PER FONDAZIONE ED ELEVAZIONE
A PRESTAZIONE GARANTITA CONFORME ALLA UNI EN 206-1:2006
- CLASSE DI RESISTENZA MINIMA A COMPRESIONE: C 32/40
- CLASSE DI CONSISTENZA SLUMP: S4
- CLASSE DI ESPOSIZIONE: 'XA1'
- DIMENSIONE MASSIMA DEGLI AGGREGATI: Dmax 25
- COPRIFERRO MINIMO (Cmin): 50 mm - Tolleranza -0 +10 mm

ACCIAIO PER ARMATURE ORDINARIE E PER RETE ELETTRO SALDATA
- B450C secondo DM 17/01/18 controllato in stabilimento, saldabile.

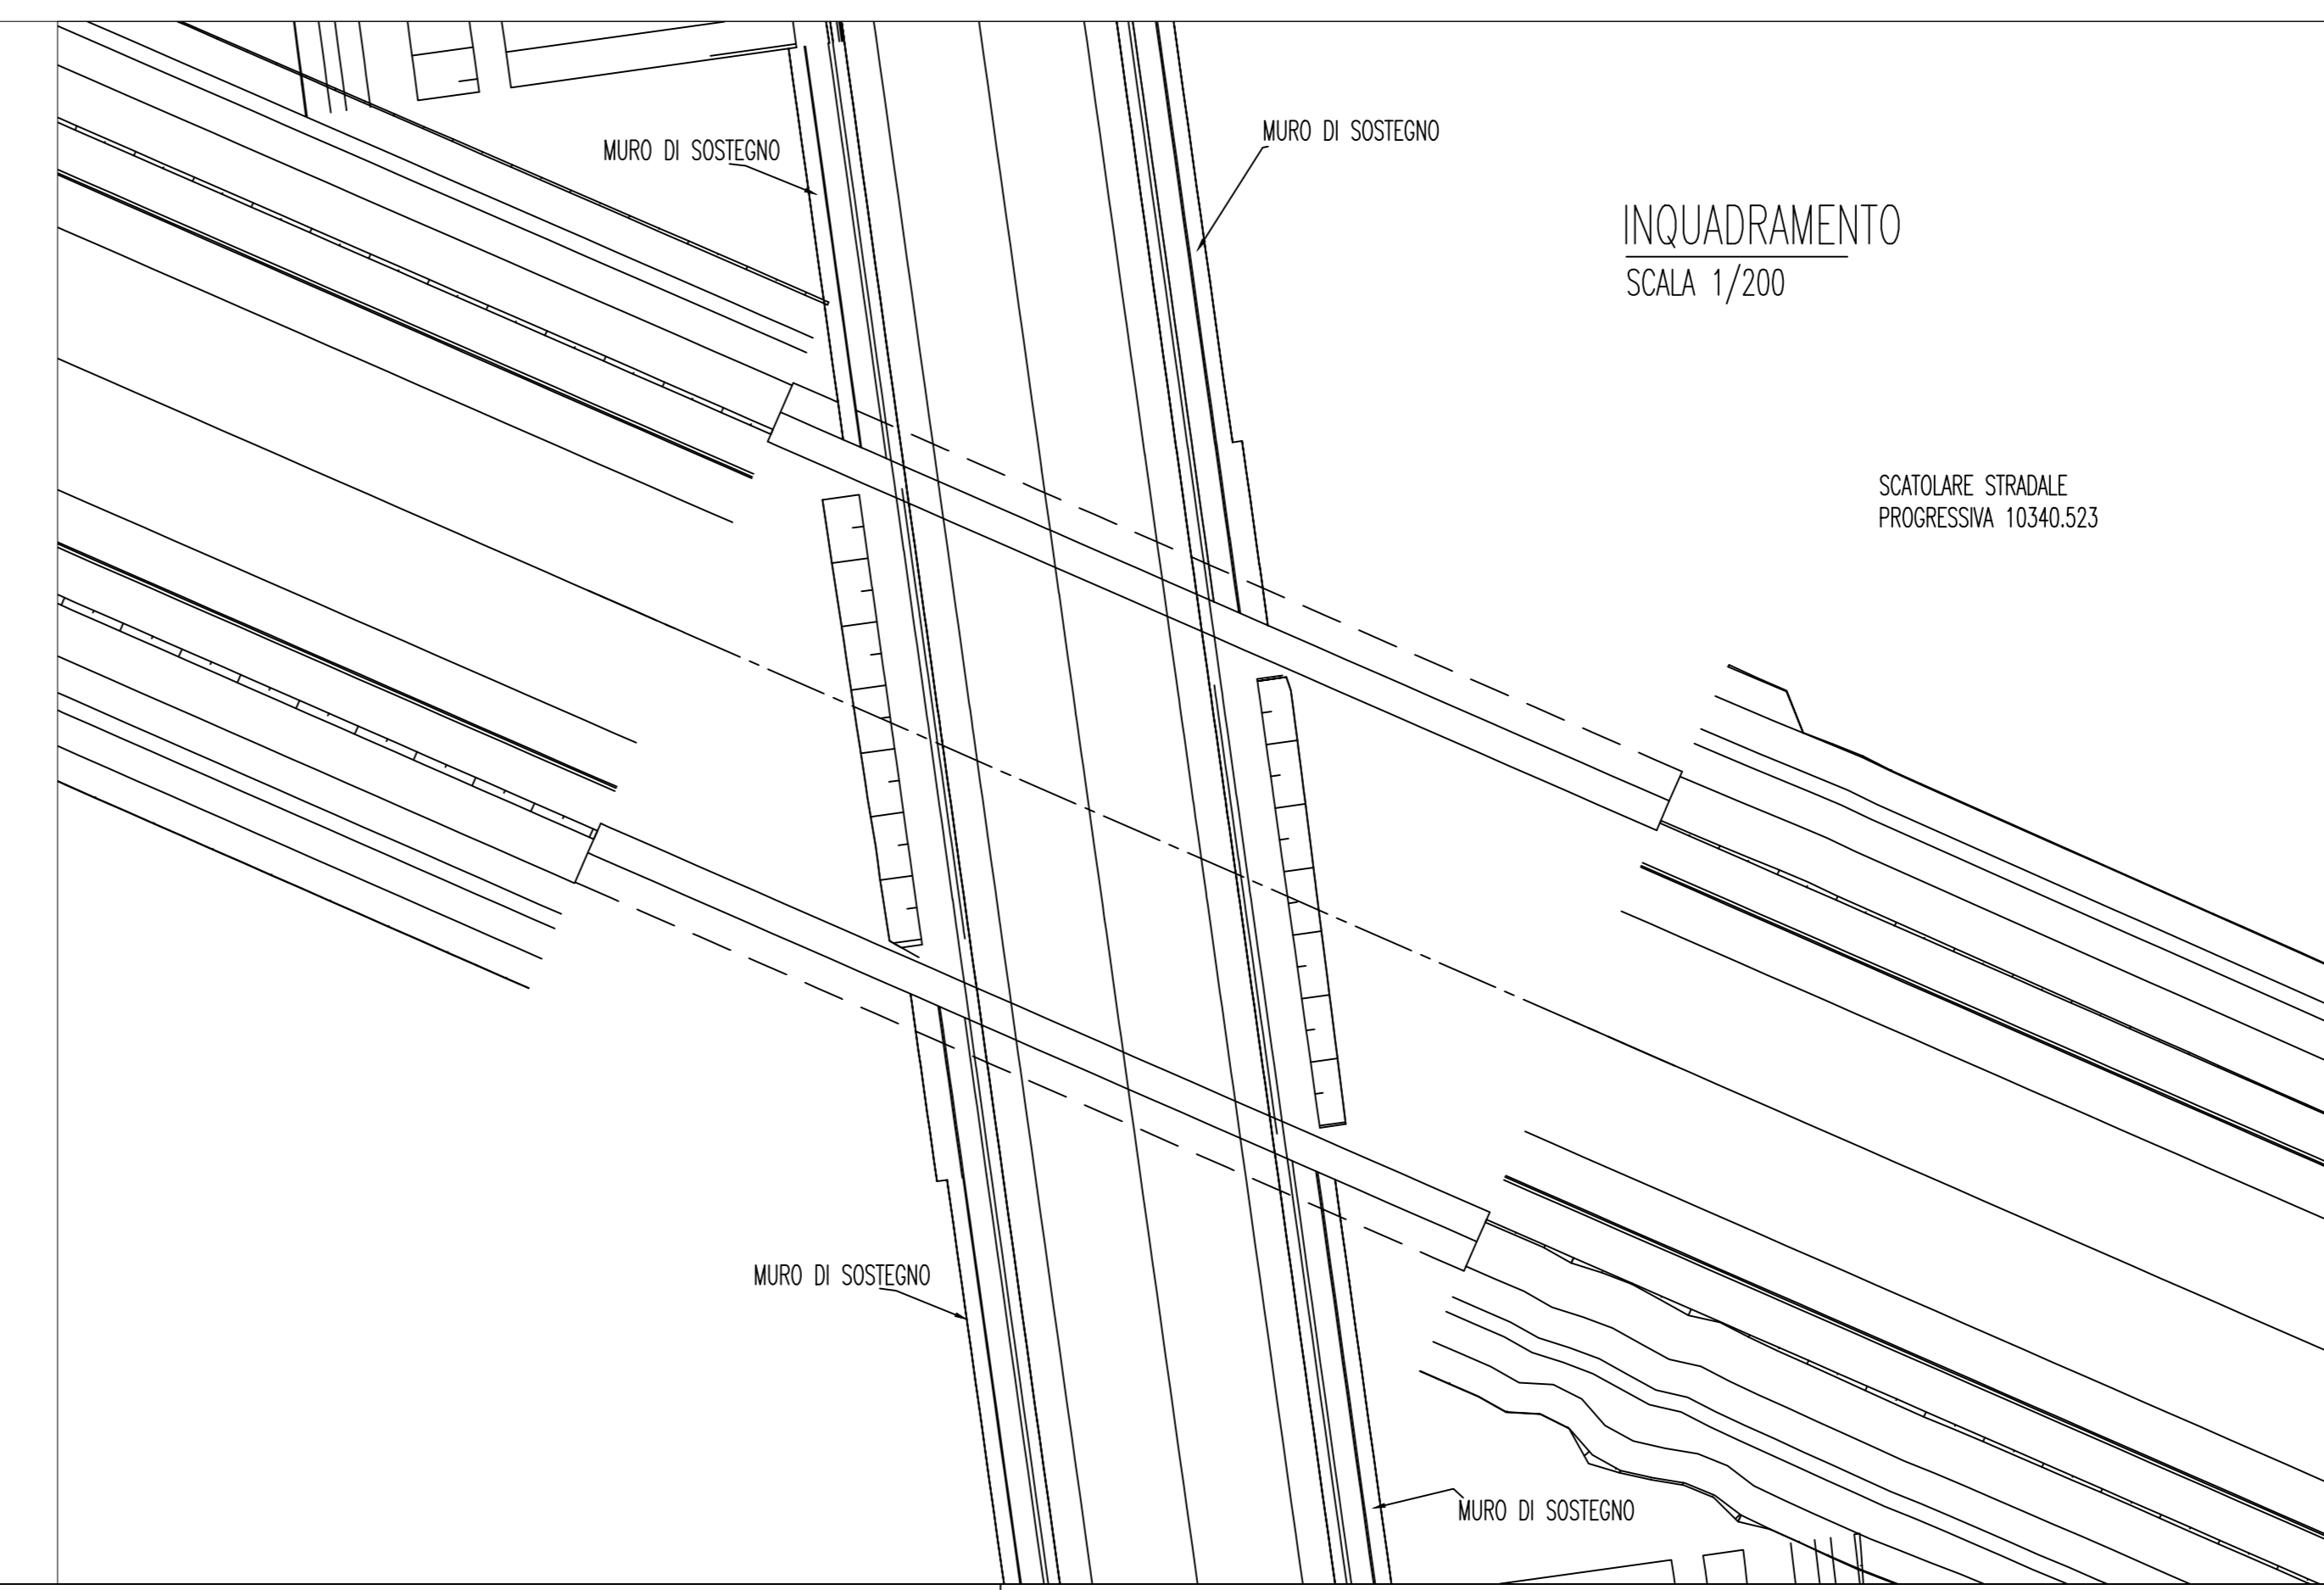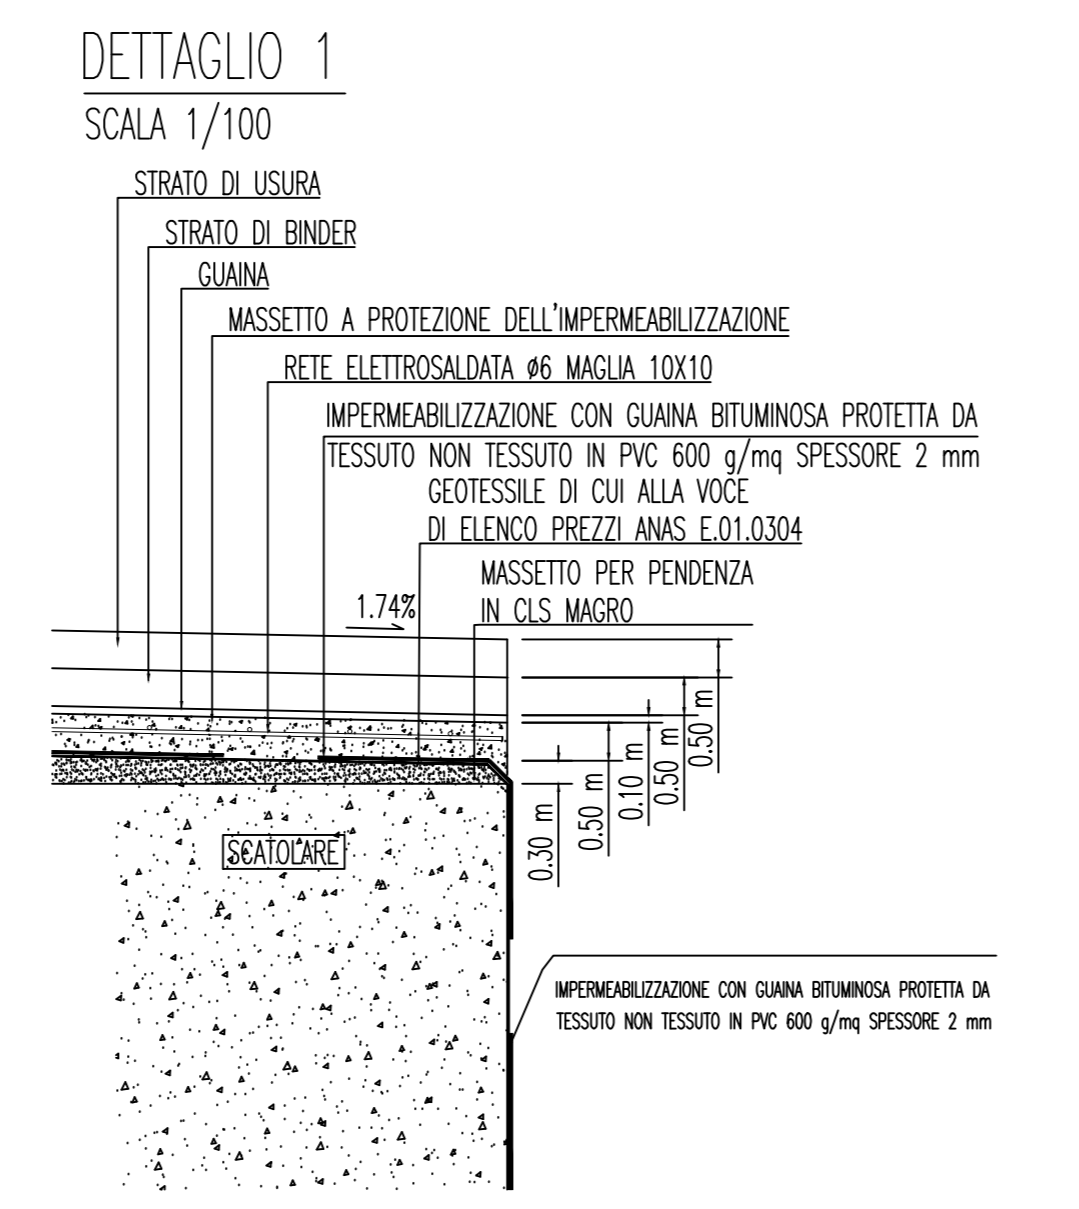

Variante alla SS12 da Buttapietra alla tangenziale SUD di Verona

PROGETTO DEFINITIVO cod. VE92

PROGETTAZIONE:	MANDATARIA:	MANDANTI:
RAGGRUPPAMENTO:		
PROGETTISTI:	<p>IL RESPONSABILE DELL'INTEGRAZIONE DELLE PRESTAZIONI SPECIALISTICHE:</p> <p>Ing. Antonio Alvaro - SUECO ENGINEERING srl Ordine Ingegneri Provincia di Genova n. 4252</p> <p>IL COORDINATORE PER LA SICUREZZA IN FASE DI PROGETTAZIONE:</p> <p>Arch. Giuseppe Luciano - SUECO ENGINEERING srl Ordine Architetti Provincia di Reggio Calabria n. 42316</p> <p>IL PROGETTISTA:</p> <p>Arch. Giuseppe Luciano - SUECO Eng. srl Ordine Architetti di Reggio Cal. n. 42316 Ing. Francesco Tassi - ERNST&YOUNG srl Ordine Ingegneri Cassino n. 4022 Ing. Carmine Galati - M&S s.r.l. Ordine Ingegneri Cassino n. 41179 Ing. Sandro D'Appolvi - Ordine Ingegneri Belluno n. 4457 Ing. Antonio Barci - ERSD Eng. srl Ordine Ingegneri Cassino n. 41003</p> <p>IL GRUPPO DI PROGETTAZIONE:</p> <p>Ing. Giovanni Galati - SUECO Project Engineering - Ordine Ingegneri Cassino n. 4102 Arch. Alessandro Alvaro - SUECO Eng. srl Ordine Architetti Cassino n. 4140 Ing. Costantino Zupo - SUECO Eng. srl Ordine Ingegneri Cassino n. 43385 Geogr. Giuseppe DiGirolamo - SUECO Eng. srl Ordine Geometri Pescara n. 2286 Ing. Paolo Tassi - ERNST&YOUNG srl Ordine Ingegneri Cassino n. 40488 Ing. Mario Fleri - ERNST&YOUNG srl Ordine Ingegneri Cassino n. 41394 Arch. Simone Tassi - ERNST&YOUNG srl Ordine Architetti Cassino n. 41027 Ing. Roberto Schifano - M&S s.r.l. Ordine Ingegneri Cassino n. 4201 Ing. Cristiano DiGirolamo - M&S s.r.l. Ordine Ingegneri Cassino n. 4001 Geogr. Corrado Simone - M&S s.r.l. Ordine Geometri della Calabria n. 720 Ing. Giorgio Barci - ERSD Eng. srl Ordine Ingegneri Cassino n. 40813 Collaboratore Lavori Costruttivi - Area s.r.l. - Ordine Ingegneri Ancona n. 2248</p>	
PROTOCOLLO:	DATA:	

OPERE D'ARTE MINORI
SV 05 - SOVRAPASSO STRADA INTERPODERALE
Planimetria

CODICE PROGETTO	NOME FILE	REV.	SCALA:
0000000000	TOOST13STRDIO2_A		
D			
C			
B			
A	PRIMA EMISSIONE	Dic. 2021	SUECO ENGINEERING
REV.	DESCRIZIONE	DATA	SOCIETA' REDATTO VERIFICATO APPROVATO