



PIANTA

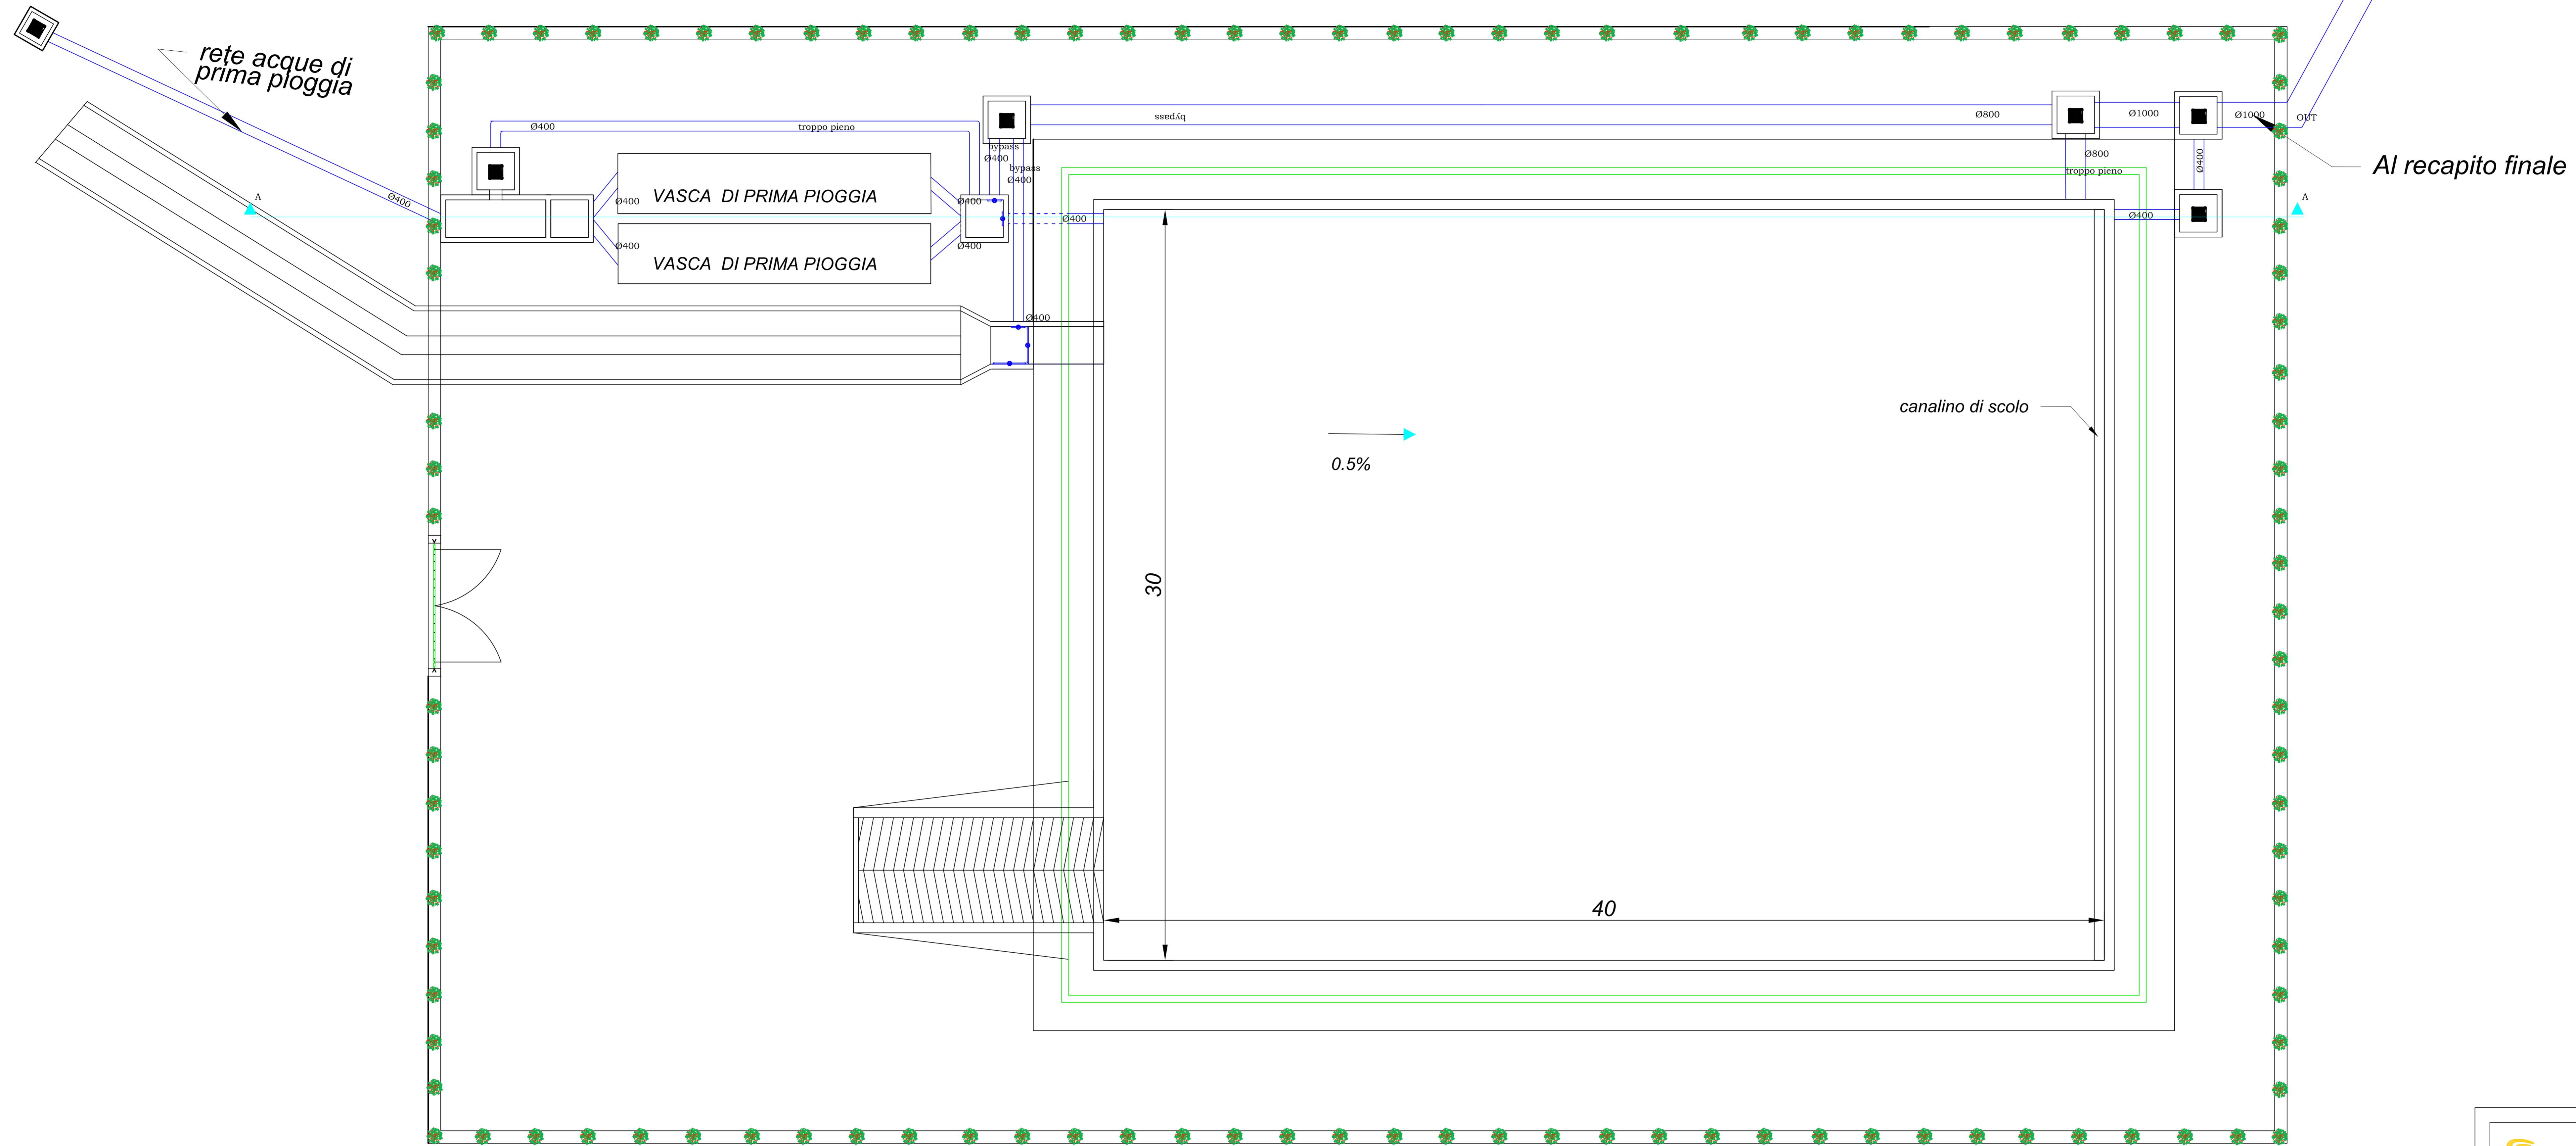

SEZIONE A-A

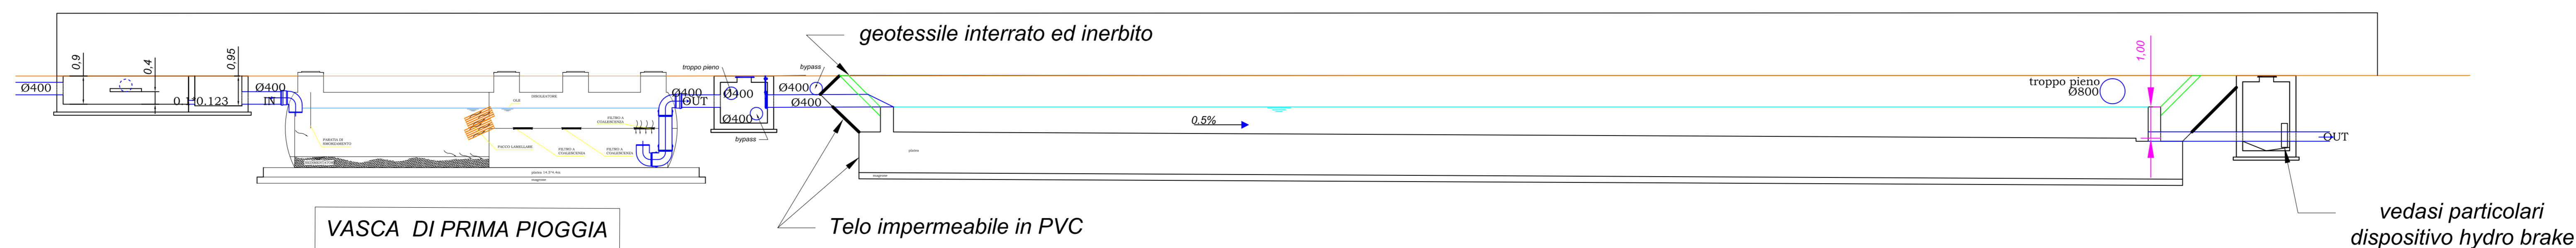

Sanas
GRUPPO FS ITALIANE
Direzione Progettazione e Realizzazione Lavori

Variante alla SS12 da Buttapietra
 alla tangenziale SUD di Verona

PROGETTO DEFINITIVO

COO. VE29

PROGETTAZIONE: MANDATARIA: MANDANTI: No.Dic. e Servizi s.r.l. Società di Ingegneria
RAGGRUPPAMENTO: IDRO STRADE s.r.l. Barci
PROGETTISTI: IDRO STRADE s.r.l. Barci

IL RESPONSABILE DELL'INTEGRAZIONE DELLE PRESTAZIONI SPECIALISTICHE:
Ing. Antonello Alicata - SICEO ENGINEERING srl
Ordine Ingegneri Provincia di Padova n. A2829

IL COORDINATORE PER LA SICUREZZA IN FASE DI PROGETTAZIONE:
Arch. Giuseppe Luciano - SICEO ENGINEERING srl
Ordine Architetti Provincia di Reggio Calabria n. 42316

IL PROGETTISTA:
Arch. Giuseppe Luciano - SICEO Eng. srl Ordine Architetti di Reggio Cal. n. 42316
Arch. Alessandro Alvaro - SICEO Eng. srl Ordine Architetti n. 41460
Ing. Costantino Gallo - SICEO Eng. srl Ordine Ingegneri n. 41282
Ing. Gaetano Di Giuseppe - Ordine Ingegneri Salerno n. 4467
Ing. Roberto Sani - SICEO Eng. srl Ordine Ingegneri n. 41157

IL GRUPPO DI PROGETTAZIONE:
Ing. Giovanni Cristofari - Ordine Ingegneri n. 41432
Arch. Alessandro Alvaro - SICEO Eng. srl Ordine Architetti n. 41460
Ing. Costantino Gallo - SICEO Eng. srl Ordine Ingegneri n. 41282
Geom. Giuseppe Cristofari - SICEO Eng. srl Ordine Geometri n. 2206
Ing. Roberto Sani - SICEO Eng. srl Ordine Ingegneri n. 41460
Ing. Marco Pizzi - SICEO Eng. srl Ordine Ingegneri n. 41394
Arch. Simone Sani - SICEO Eng. srl Ordine Architetti n. 41437
Ing. Roberto Sciarra - SICEO s.r.l. Ordine Ingegneri n. 41460
Ing. Emiliano Romanello - SICEO s.r.l. Ordine Ingegneri n. 41460
Geom. Carlo Sironi - SICEO s.r.l. Ordine Geometri n. 2206
Ing. Giorgio Sani - SICEO Eng. srl Ordine Ingegneri n. 41460
Dott. Leo Cassano - SICEO s.r.l. Ordine Architetti n. 2206

IL RESPONSABILE DEL PROCEDIMENTO:
Ing. Antonio Marzulli

PROTOCOLLO: DATA:

OPERE D'ARTE MINORI
BL02 - BACINO DI LAMINAZIONE (40X30 m)
Pianta e sezione

CODICE PROGETTO	NOME FILE	REV.	SCALA
VE0029 D 2021	T000124STRDIO1_A	A	1:100
ELAB.	T000124STRDIO1		
D			
C			
B			
A	PRIMA EMISSIONE	Dic. 2021	ENG. F. MORRIS G. LUCIANO A. ALVARO
REV.	DESCRIZIONE	DATA	SOCIETA' REDATTO VERIFICATO APPROVATO