SEZIONE N.: 29
QT. PROGETTO: 61,749
DIST.PROG.: 1157,333
DIST.PREC.: 32,333
DIST.SUCC.: 11,365

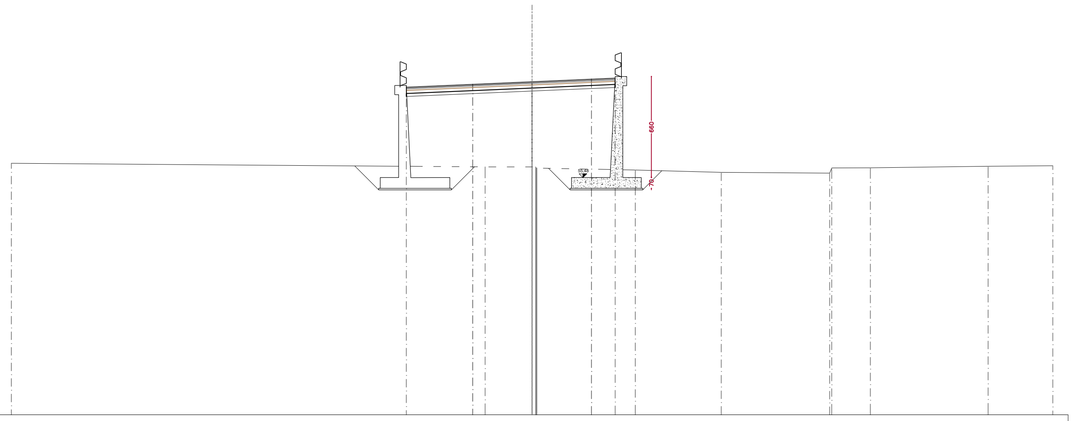

SCALA 1:200

QT.RIF. 40,000

| | | |