SEZIONE N.: 113
QT. PROGETTO: 53,090
DIST.PROG.: 2575,000
DIST.PREC.: 25,000
DIST.SUCC.: 25,000

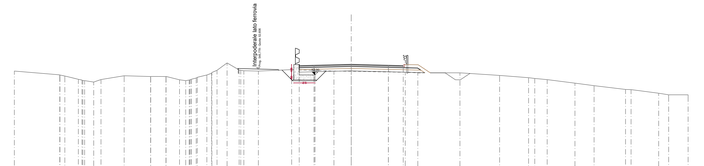

SCALA 1:200

QT.RIF. 40,000

| | | |