SEZIONE N.: 137
QT. PROGETTO: 51,181
DIST.PROG.: 3200,000
DIST.PREC.: 25,000
DIST.SUCC.: 26,893

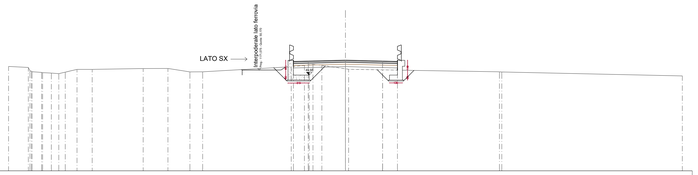

SCALA 1:200

QT.RIF. 40,000

| | | |