SEZIONE N.: 135
QT. PROGETTO: 51,334
DIST.PROG.: 3150,000
DIST.PREC.: 50,000
DIST.SUCC.: 25,000

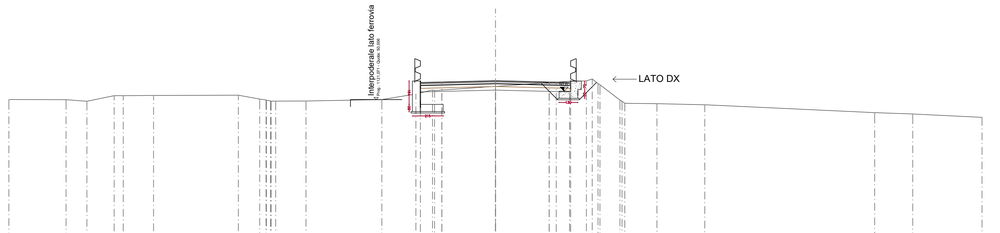

SCALA 1:200

QT.RIF. 40,000

| | | |