SEZIONE N.: 204
QT. PROGETTO: 47,277
DIST.PROG.: 4683,126
DIST.PREC.: 0,010
DIST.SUCC.: 3,890

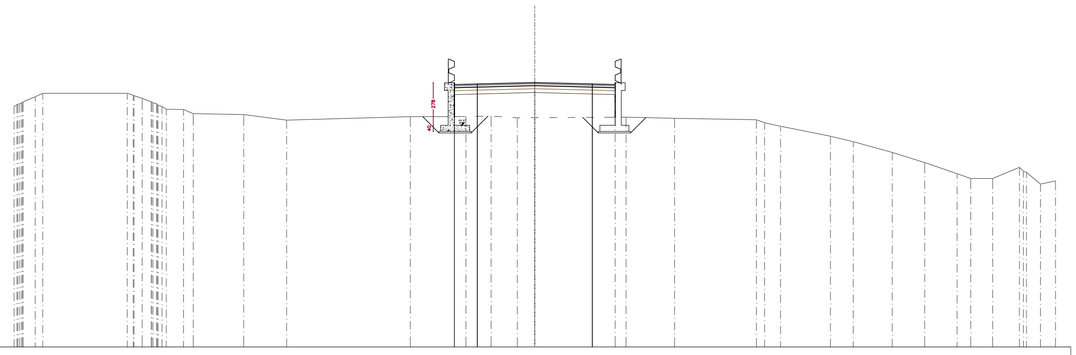

SCALA 1:200

| QT.RIF. 30,000 | | |