SEZIONE N.: 233
QT. PROGETTO: 45,429
DIST.PROG.: 5160,604
DIST.PREC.: 0,010
DIST.SUCC.: 3,890

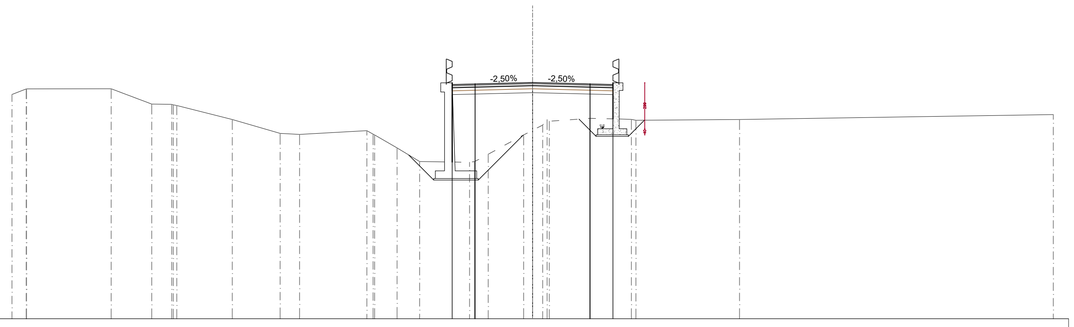

SCALA 1:200

| QT.RIF. 30,000 | | |