SEZIONE N.: 235
QT. PROGETTO: 45,410
DIST.PROG.: 5164,504
DIST.PREC.: 0,010
DIST.SUCC.: 35,496

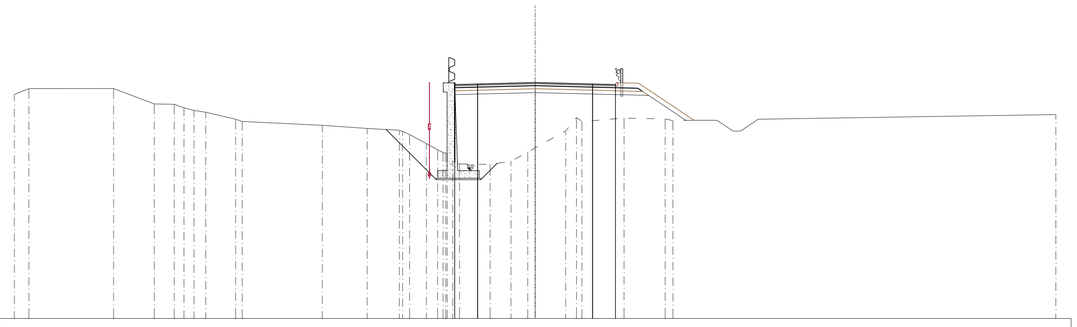

SCALA 1:200

| | | |