SEZIONE N.: 242
QT. PROGETTO: 44,679
DIST.PROG.: 5314,454
DIST.PREC.: 0,010
DIST.SUCC.: 5,419

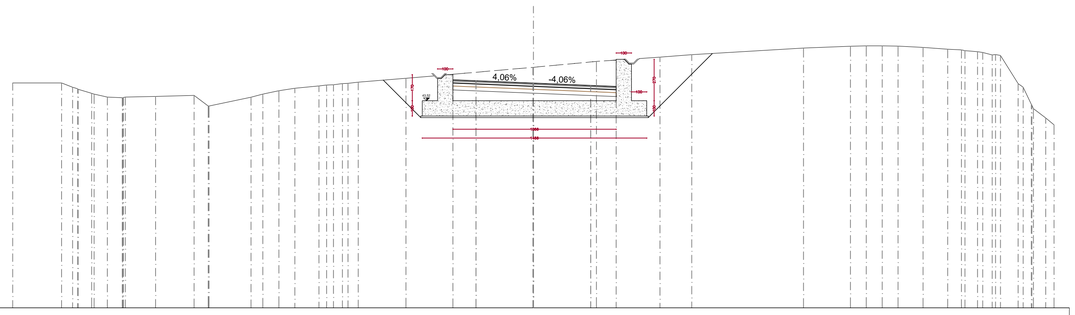

SCALA 1:200

QT.RIF. 30,000

| | | |