SEZIONE ARCHITETTONICA TIPO
SCALA 1:50

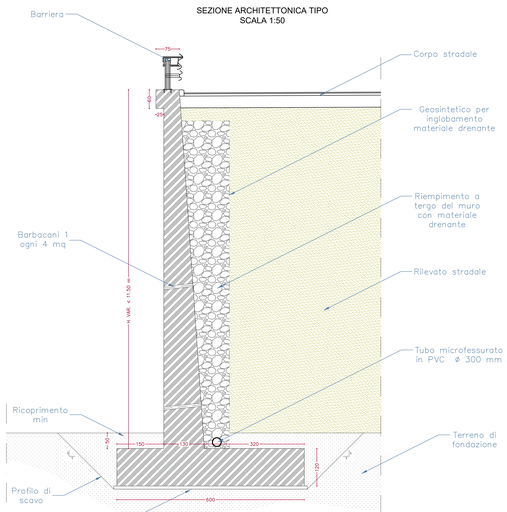

SEZIONE N.: 330
QT PROGETTO: 49.268
DIST.PROG.: 6975.160
DIST.PREC.: 0.000
DIST.SUCC.: 21.840

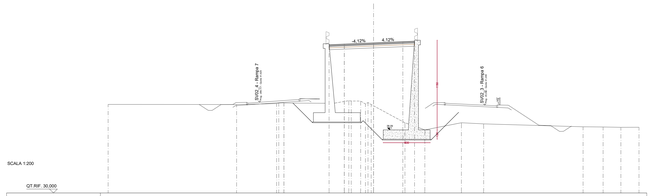

| QT.RIF. 30.000 | | |