SEZIONE N.: 389
QT. PROGETTO: 37,913
DIST.PROG.: 8366,683
DIST.PREC.: 0,010
DIST.SUCC.: 33,117

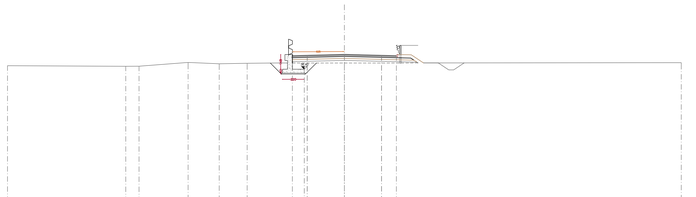

SCALA 1:200

QT.RIF. 20,000

| | | |